

FÖRKLARINGAR

ALLA MÅTT I MILLIMETER

+ 0.0 PLUSHÖJD I METER

// GLAS

FÖRESKRIFTER

NY TILLBYGGNAD MOT INNERGÅRD

FASADMATERIAL

VIT PUTS LIKA BEF. BYGGNAD.

STUPRÖR, HÄNGRÄNNA OCH  
PLÅTDETLJER SVARTA LIKA BEF  
BYGGNAD.

TAK

SVARTA FALSADE TEGELPANNOR LIKA  
BEF BYGGNAD

DÖRR OCH FÖNSTER

NYA FÖNSTER, KARM OCH  
PLÅTDETLJER KULÖR LJUSGRÅ LIKA  
BEF. FÖNSTER

NYA YTTERDÖRRAR, KULÖR GRÅGRÖNA  
LIKA BEF. BYGGNAD

ALTAN

GRÅ MARKSTENBELÄGGNING

SPALJÉ

FURUSPALJÉ MED KLÄTTERVÄXTER

TRAPPA

GRÅ TRAPPA MED PINNRÄCKE, KULÖR  
SVART LIKA BEF.

HÄNVISNINGAR

SITUATIONSPLAN SE RITN.

01-1-001

Stockholms stadsbyggnadskontoret

FASADER SE RITN.

A-40-3-111

A-40-3-112

Inkom 2019-12-11  
Reg.

1902-17464-575

BYGGLOVSHANDLING

STOCKLEDNINGEN 19

Margaretavägen 85

LÖNNQVIST & VANAMO  
ARCHITECTS

A Lönnqvist & Vanamo Architects AB tel. +46763525736

E

M

K

V

VS

UPPROSAGAR

1902

REDAKONSTRIV

FG

HANDLÄGGARE

PIVA

DATUM

2019-11-12

ANSVARET

FG

Fasader Nordväst, Nordost

SKALA


A1 1:50

A2 1:100

NUMMER

A-40-3-111

BET

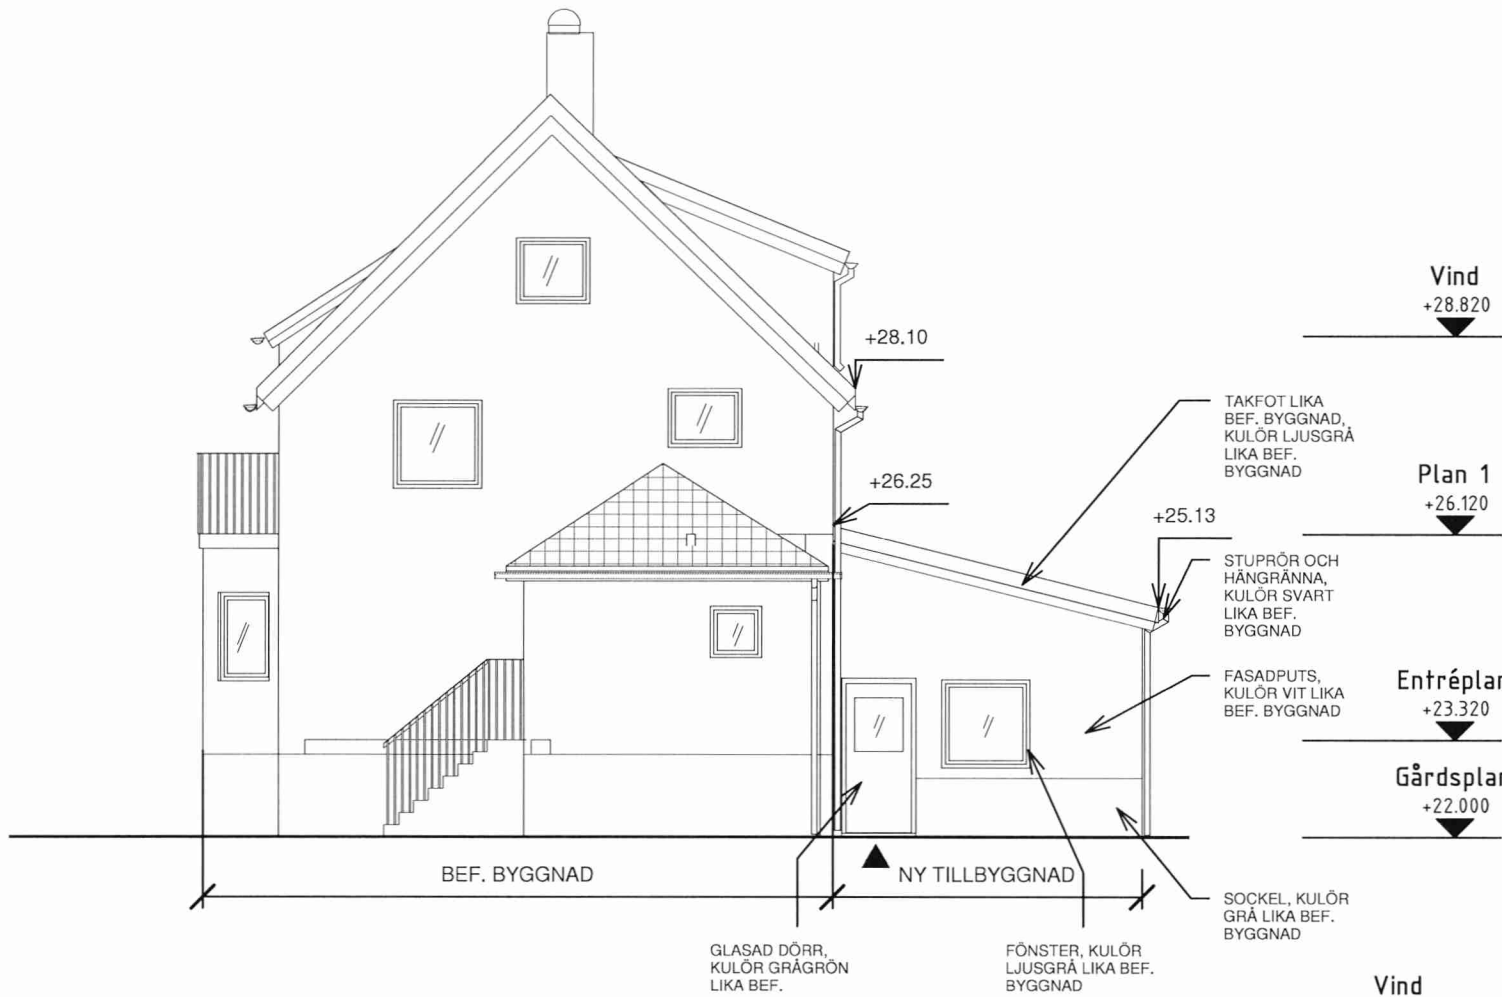

FASAD SYDOST


Vind  
+28.820

Plan 1  
+26.120

Entréplan  
+23.320


Gårdsplan  
+22.000

FASAD SYDVÄST

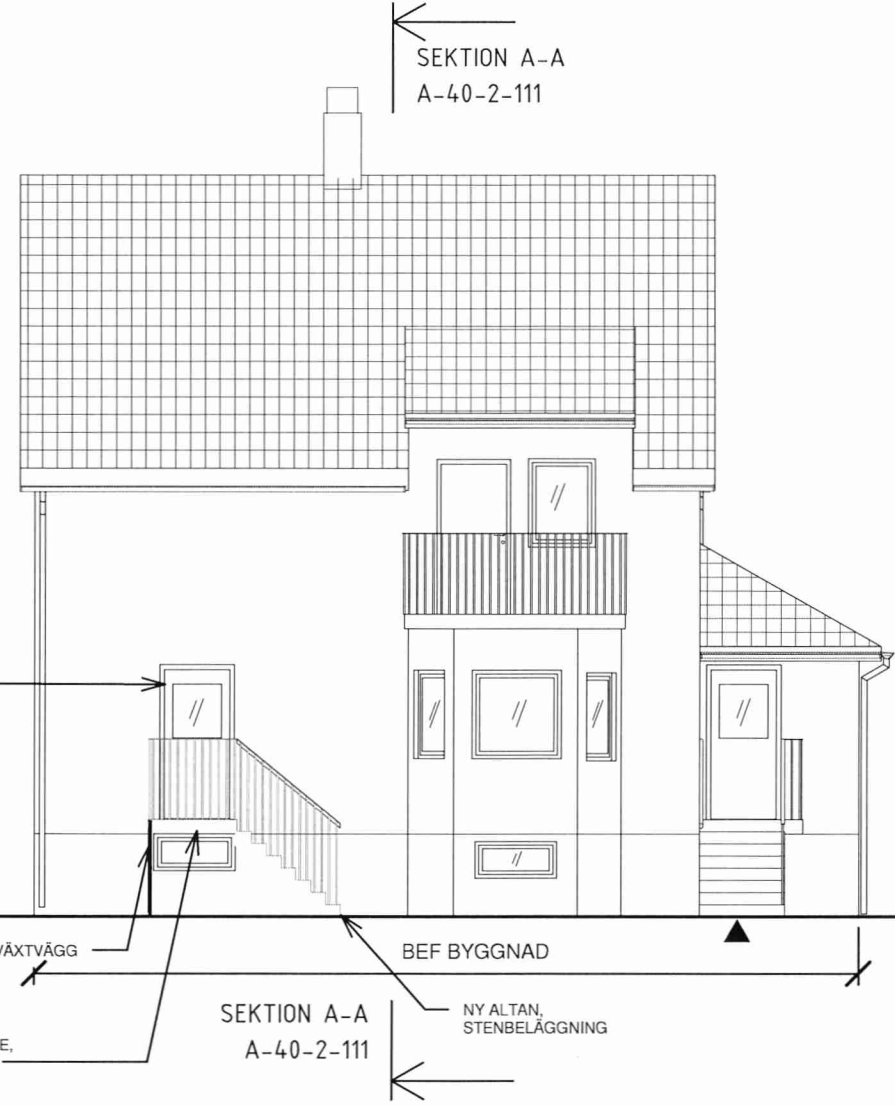

SEKTION A-A  
A-40-2-111

SKALA 1:100

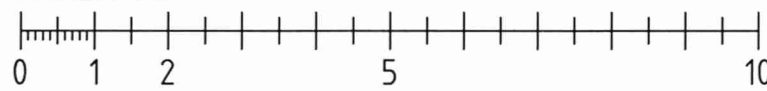


METER

## FÖRKLARINGAR

SE RITN.  
A-40-2-111

## FÖRESKRIFTER

SE RITN.  
A-40-3-111

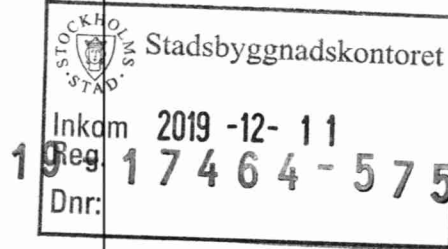

## HÄNVISNINGAR

SE RITN.  
A-40-2-111

## BYGGLOVSHANDLING

### STOCKLEDNINGEN 19

Margaretavägen 85

LÖNNQVIST & VANAMO  
ARCHITECTS

|                                     |                                    |                   |
|-------------------------------------|------------------------------------|-------------------|
| <input checked="" type="checkbox"/> | A Lönnqvist & Vanamo Architects AB | tel. +46763525736 |
| <input type="checkbox"/>            | E                                  |                   |
| <input type="checkbox"/>            | M                                  |                   |
| <input type="checkbox"/>            | K                                  |                   |
| <input type="checkbox"/>            | V                                  |                   |
| <input type="checkbox"/>            | VS                                 |                   |

|                     |                       |                     |
|---------------------|-----------------------|---------------------|
| UPPRORSLÅG<br>1902  | REDAKONSTRUKTIV<br>FG | HANDLÄGGARE<br>PIVA |
| DATUM<br>2019-11-12 | ANSVARIG<br>PIVA      |                     |

Fasader Sydost, Sydväst

|                              |                      |     |
|------------------------------|----------------------|-----|
| SKALA<br>A1 1:50<br>A2 1:100 | NUMMER<br>A-40-3-112 | BET |
|------------------------------|----------------------|-----|