




SEKTION A-A (PLAN 4/1TR)  
- GÄLLER ÄVEN SPEGELVÄND

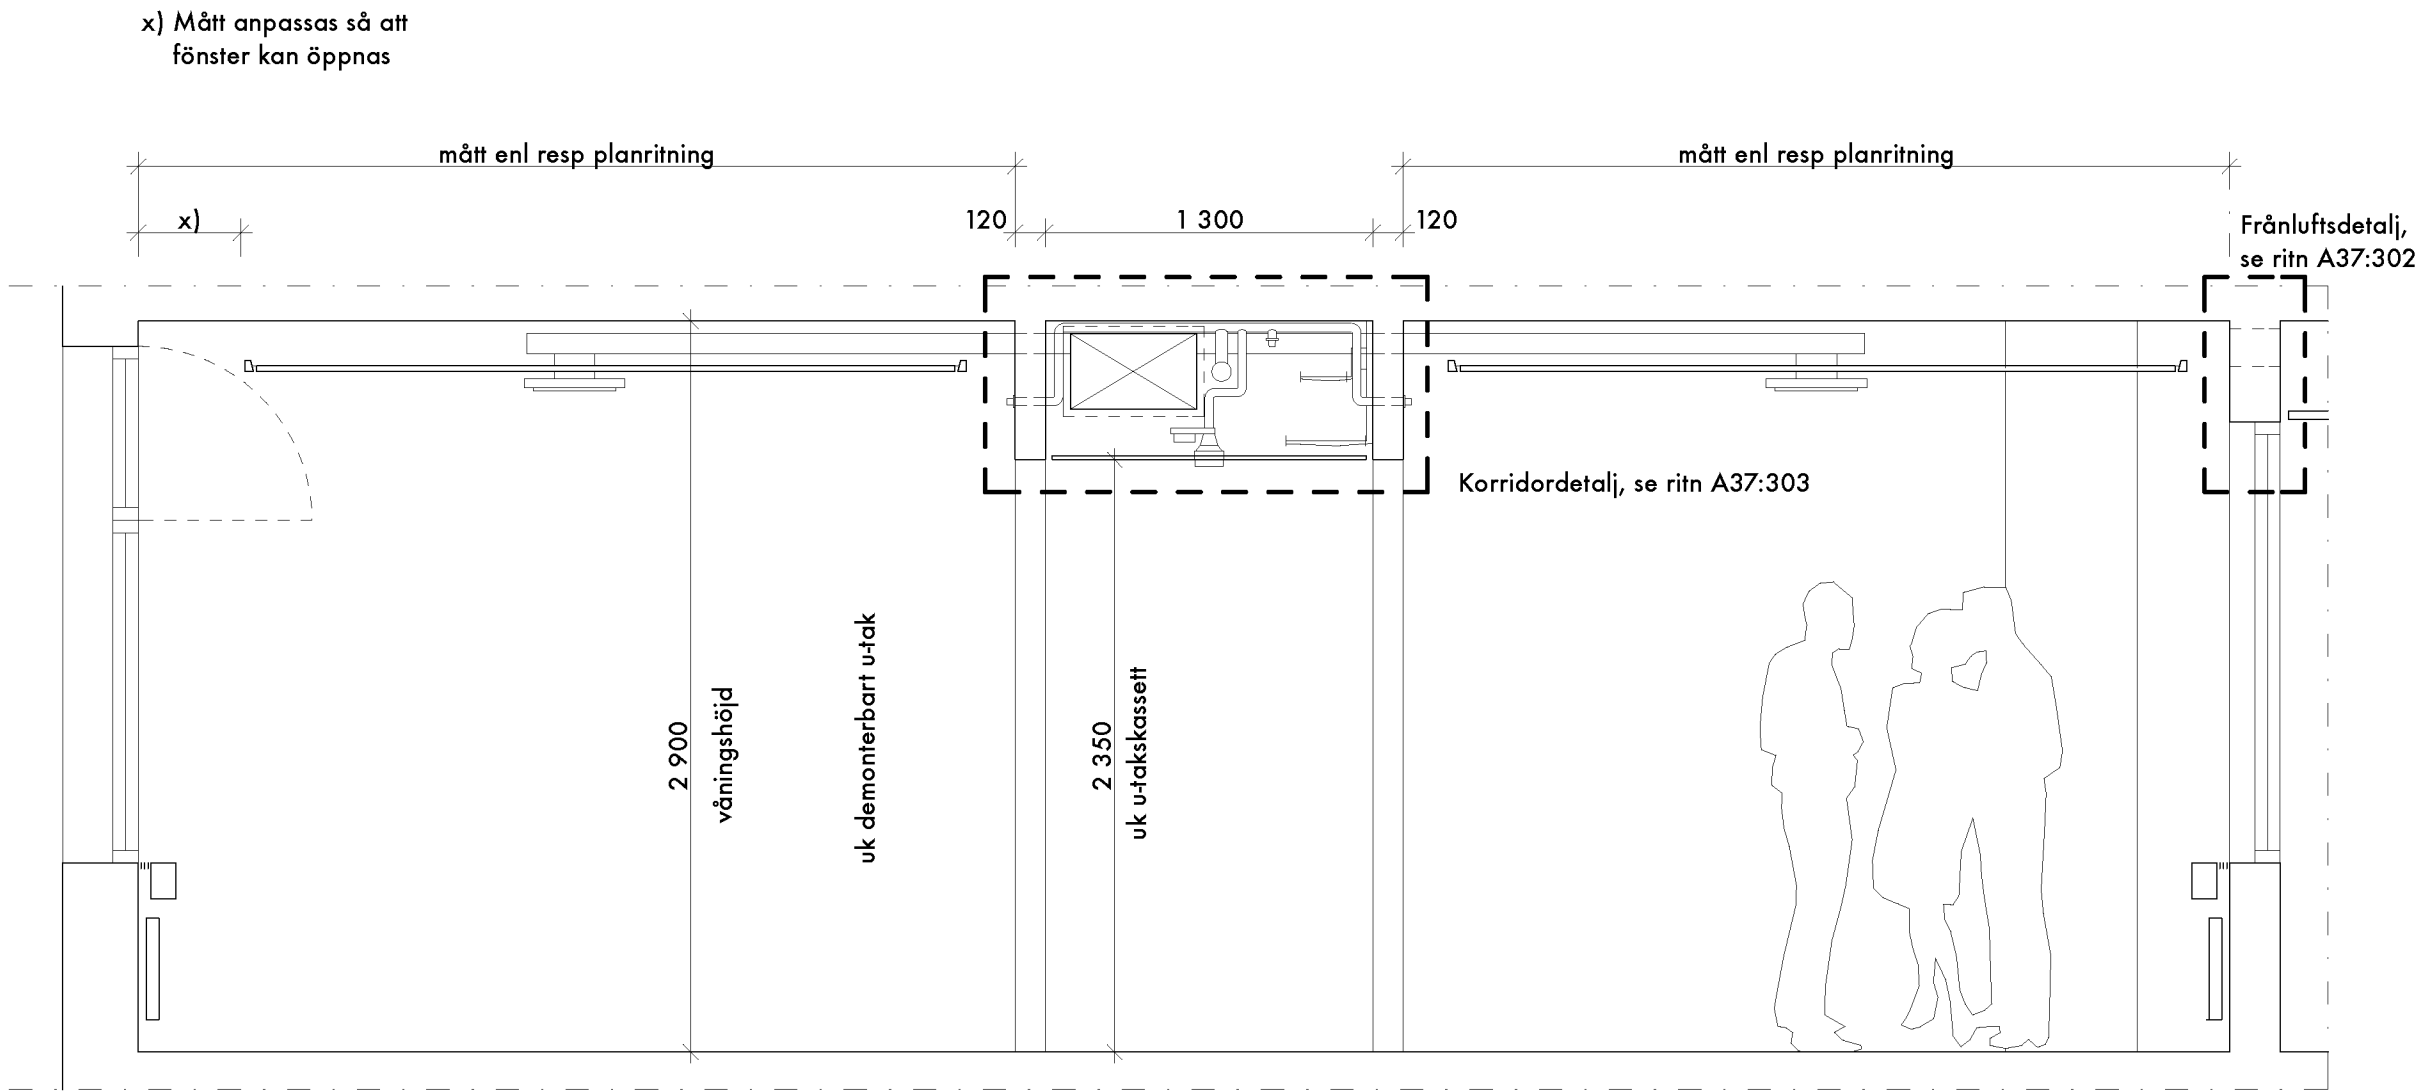

SEKTION B-B (PLAN 5-6/2-3TR)  
- GÄLLER ÄVEN SPEGELVÄND

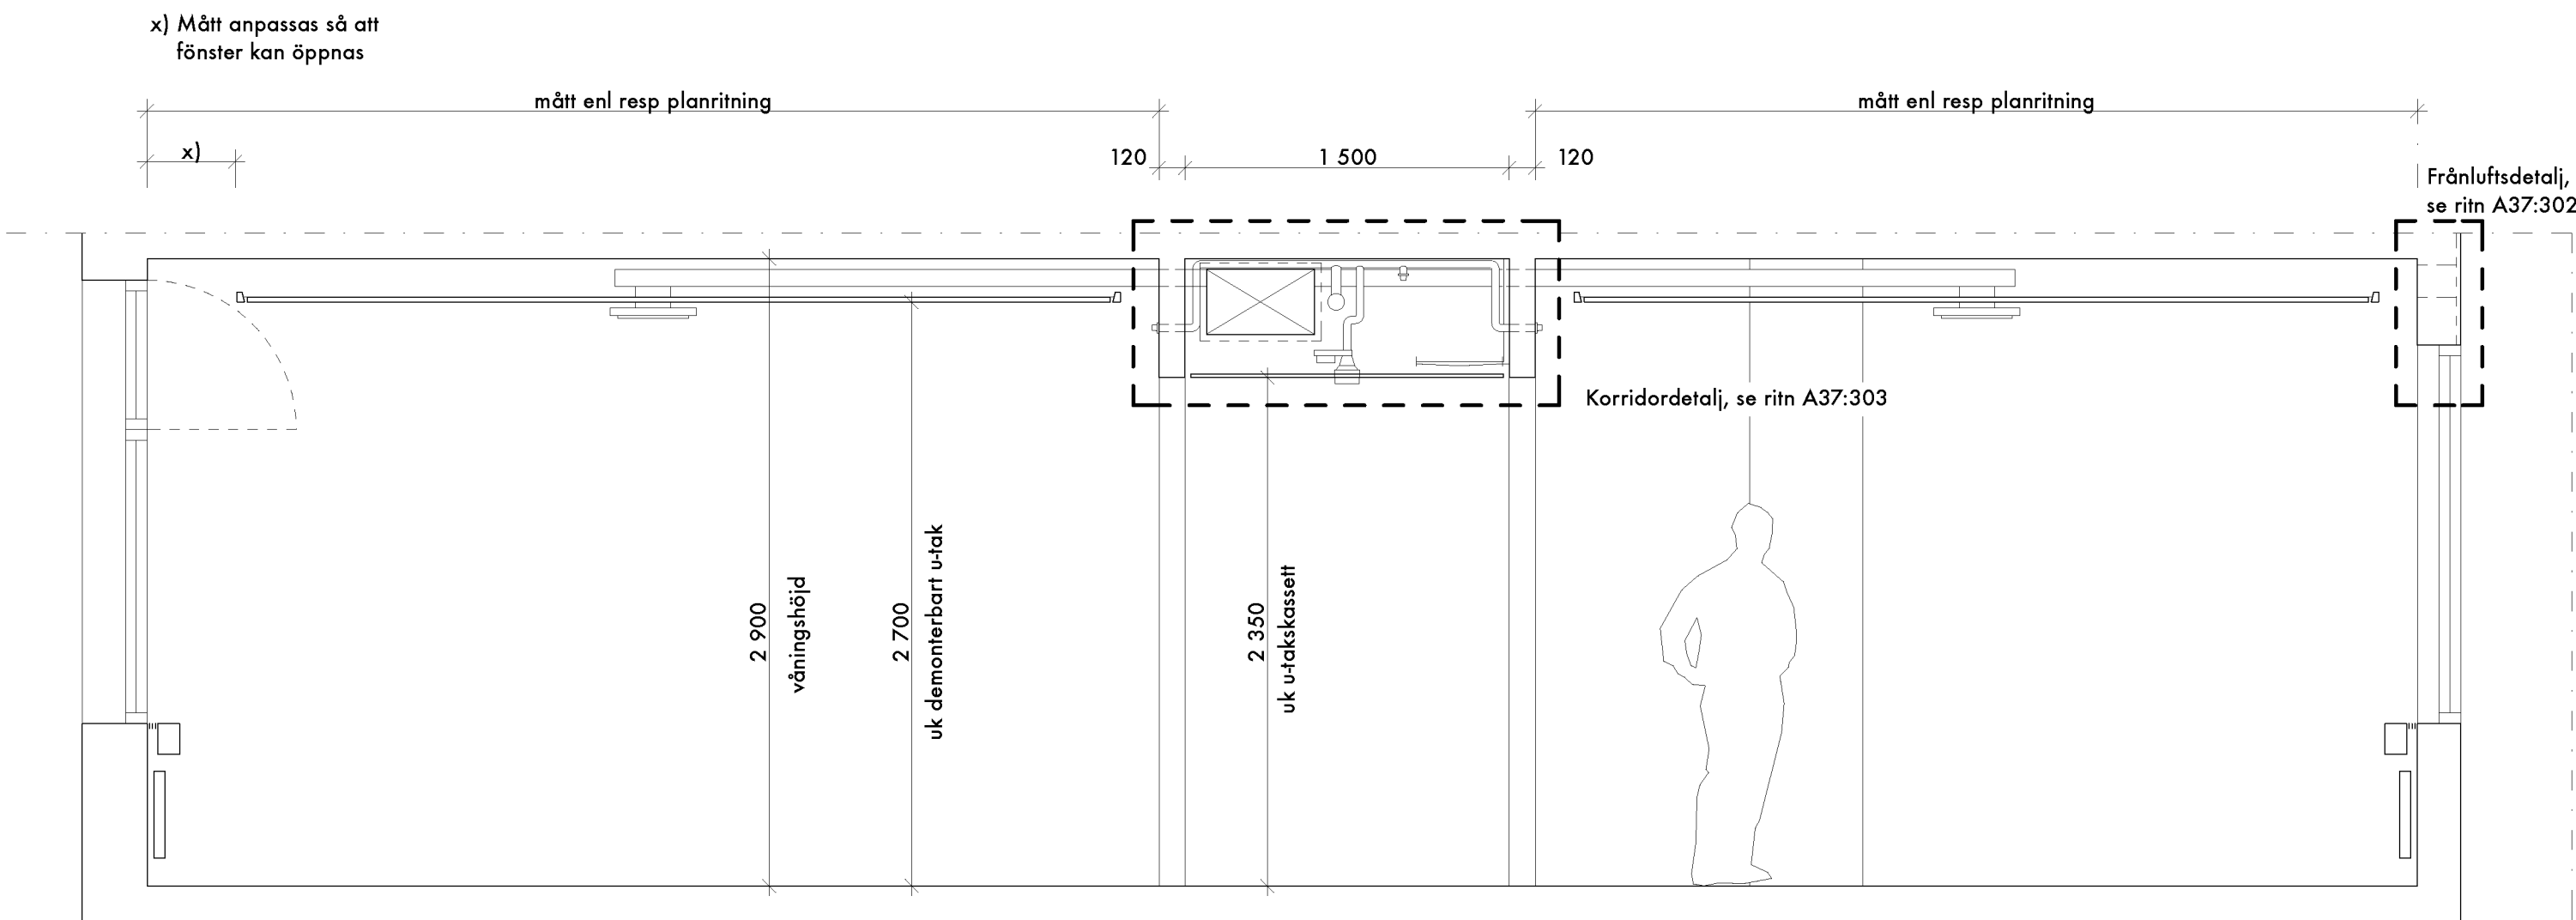

SEKTION C-C (PLAN 7-8/4-5TR)  
- GÄLLER ÄVEN SPEGELVÄND

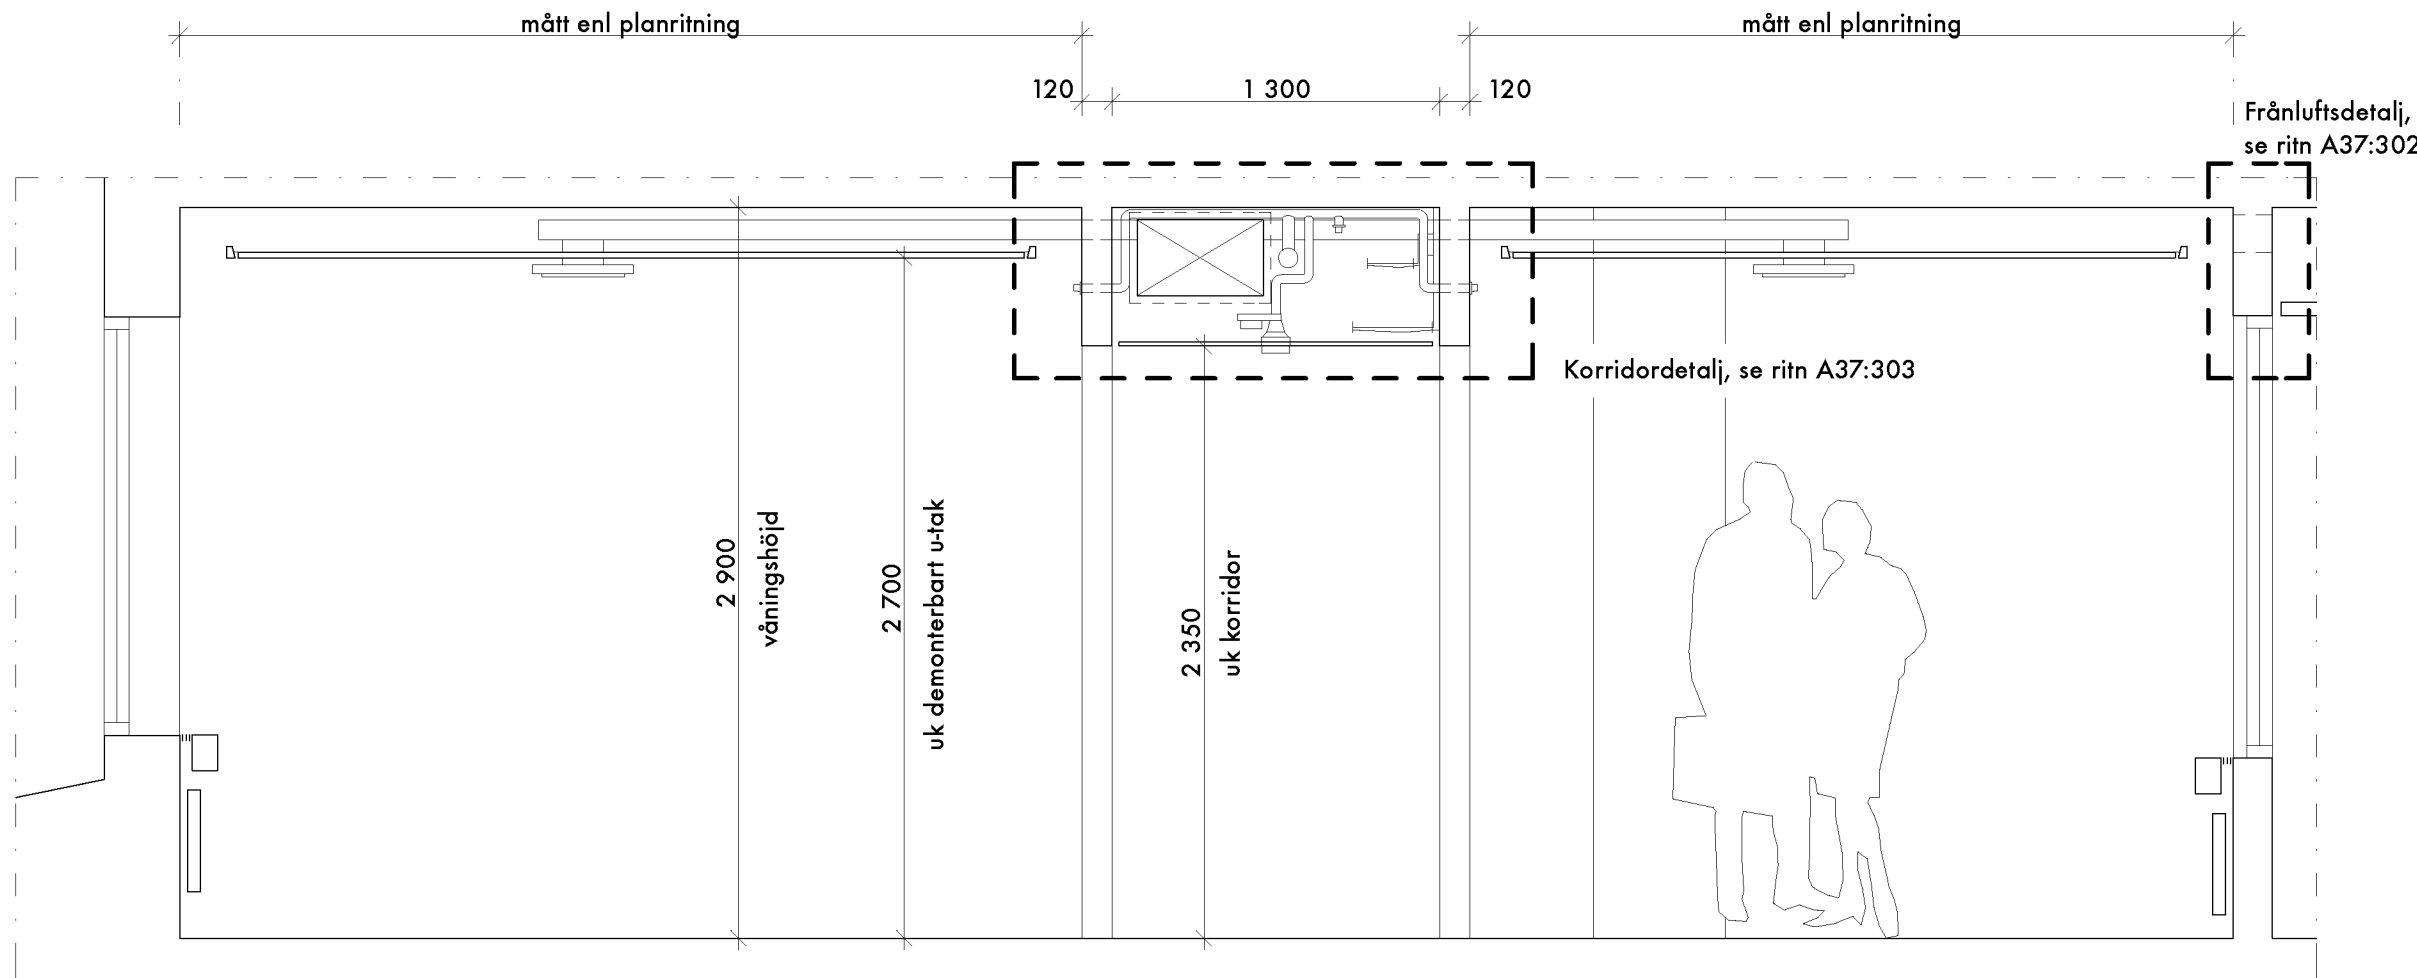

SEKTION D-D (PLAN 9/6TR)  
- GÄLLER ÄVEN SPEGELVÄND

## FÖRKLARINGAR

Samtliga mått anges i mm.

## FÖRESKRIFTER

### ALLMÄNT

Typsektionerna beskriver allmänna principer för rumshöjder, installationer, armaturer m m. Här redovisat utseende och utförande skall eftersträvas.

Innan montering av installationer skall samtliga ritningar samläsas



### UNDERTAK

Omfattning undertak, se ritn A37:104-110.

## DET A

- SKALA 1:10/1:20

PRINCIPDETAILI  
FÖNSTERBÄNKSINKÄDNAD  
- gäller samtliga låga  
bröstningar på Plan 4

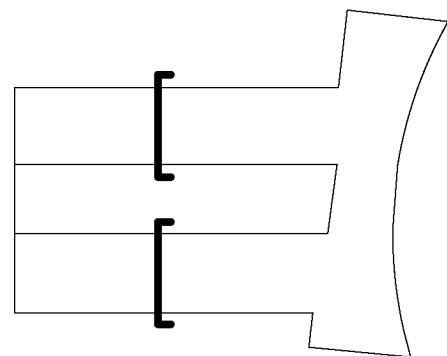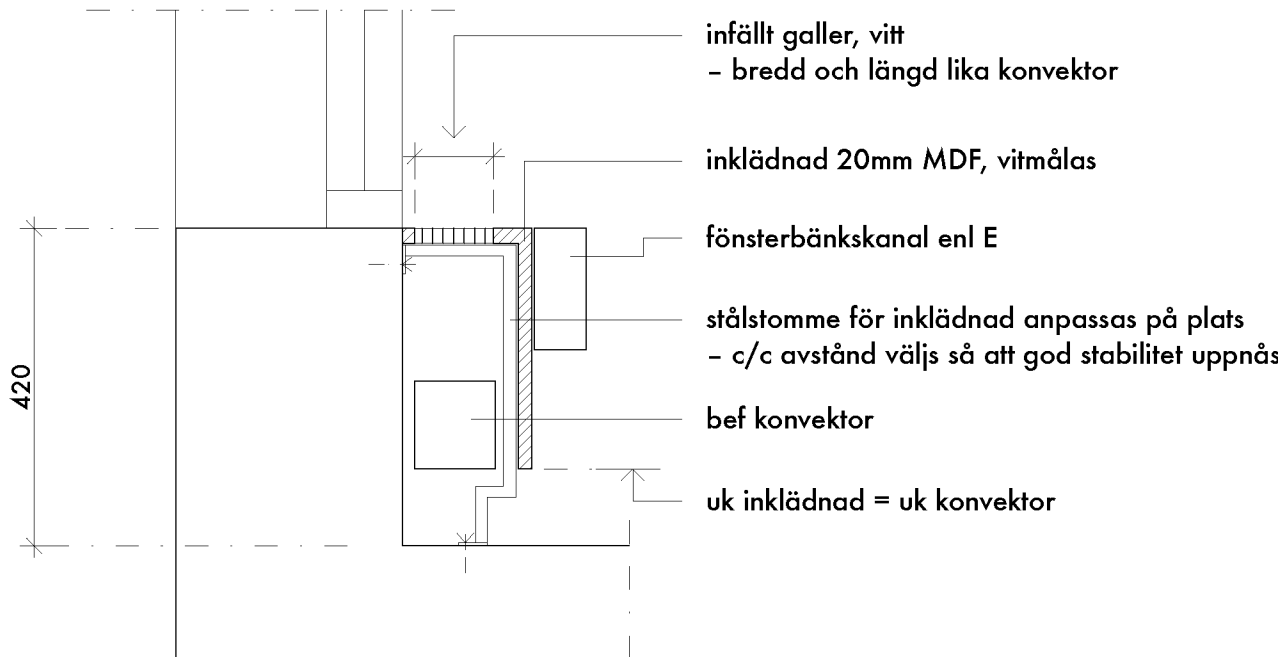

BET	ANT	ÄNDRINGEN AVSER	DATUM	SIGN
FÖRFRÅGNINGSUNDERLAG				
<b>gwsk arkitekter</b> FOLKUNGGATAN 53, 1TR 116 22 STOCKHOLM TEL: +46 8] 6416110 WWW.GWSK.SE				
DATUM	RITAD AV		ANSVARIG ARKITEKT	
150220	LP/TK		T KARASALO	
Kv STADENS DIKE 7, STOCKHOLM				
TYPSEKTIONER AA-DD				
SKALA	A1: 1:30 A3: 1:60		NUMMER	A37:301
				BET