0 1 2 3 m

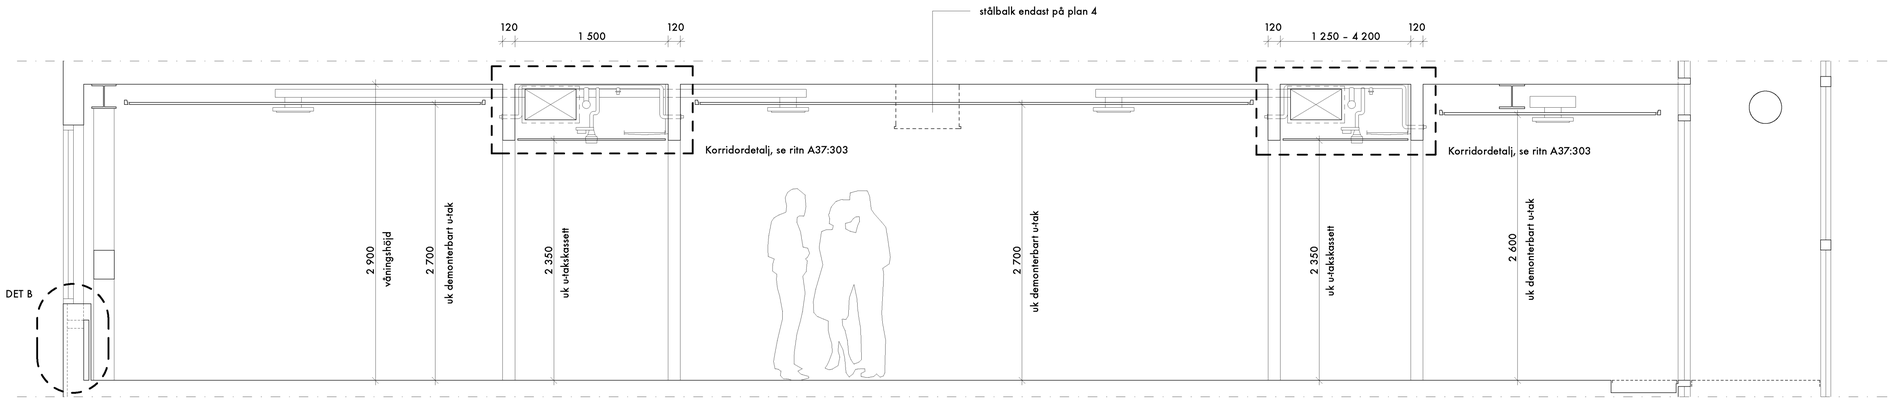

SEKTION E–E (PLAN 4-9/1-6TR)

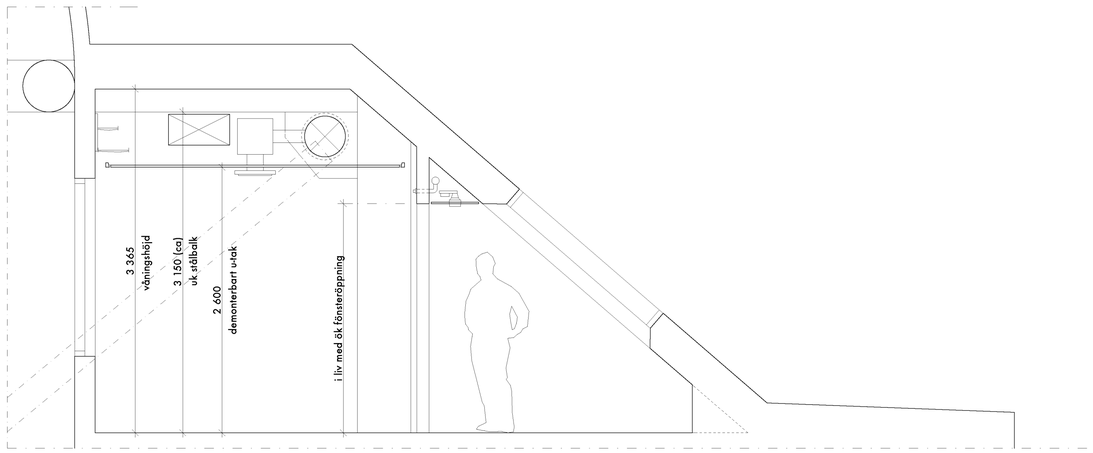

SEKTION F–F (PLAN 10/7TR)

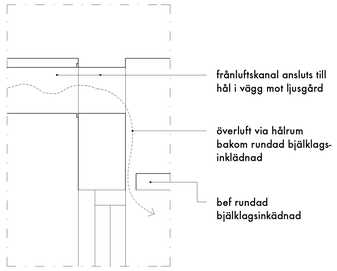

DETALJ FRÅNLUFT (PLAN 4-6/1-3TR & 8-9/5-6TR)
– SKALA 1:10/1:20

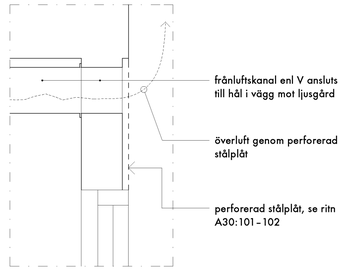

DETALJ FRÅNLUFT (PLAN 7/4TR)
– SKALA 1:10/1:20

FÖRKLARINGAR

Samtliga mått anges i mm.

FÖRESKRIFTER

Se ritning A37:301.

DET B

– SKALA 1:10/1:20

PRINCIPDETALJ
FÖNSTERBÄNKSINKÄDNAD
– gäller samtliga bröstningar
mot ljusgård på Plan 5–9

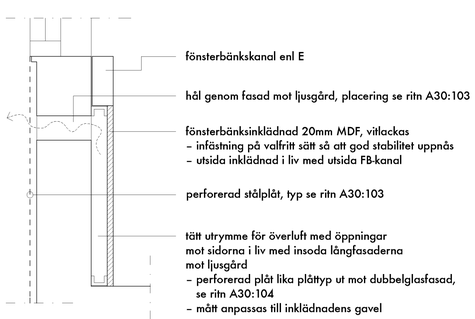

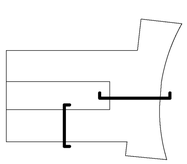

BET	ANT	ÄNDRINGEN AVSER	DATUM	SIGN

FÖRFRÅGNINGSUNDERLAG

gwsk arkitekter
FOLKUNGAGATAN 53, 1TR 116 22 STOCKHOLM TEL: [+46 8] 6416110
WWW.GWSK.SE

DATUM	RITAD AV	ANSVARIG ARKITEKT
150220	LP/TK	T KARASALO

Kv STADENS DIKE 7, STOCKHOLM

TYPSEKTIONER EE–FF

SKALA	NUMMER	BET
A1: 1:30 A3: 1:60	A37:302	

Ritning till Stockholms stadsbyggnadskontor - 2015-04-15. Dnr 2015-06305
Godkänd Stockholms stadsbyggnadsnämnd. Dnr 2015-06305