



A/1102
1:20

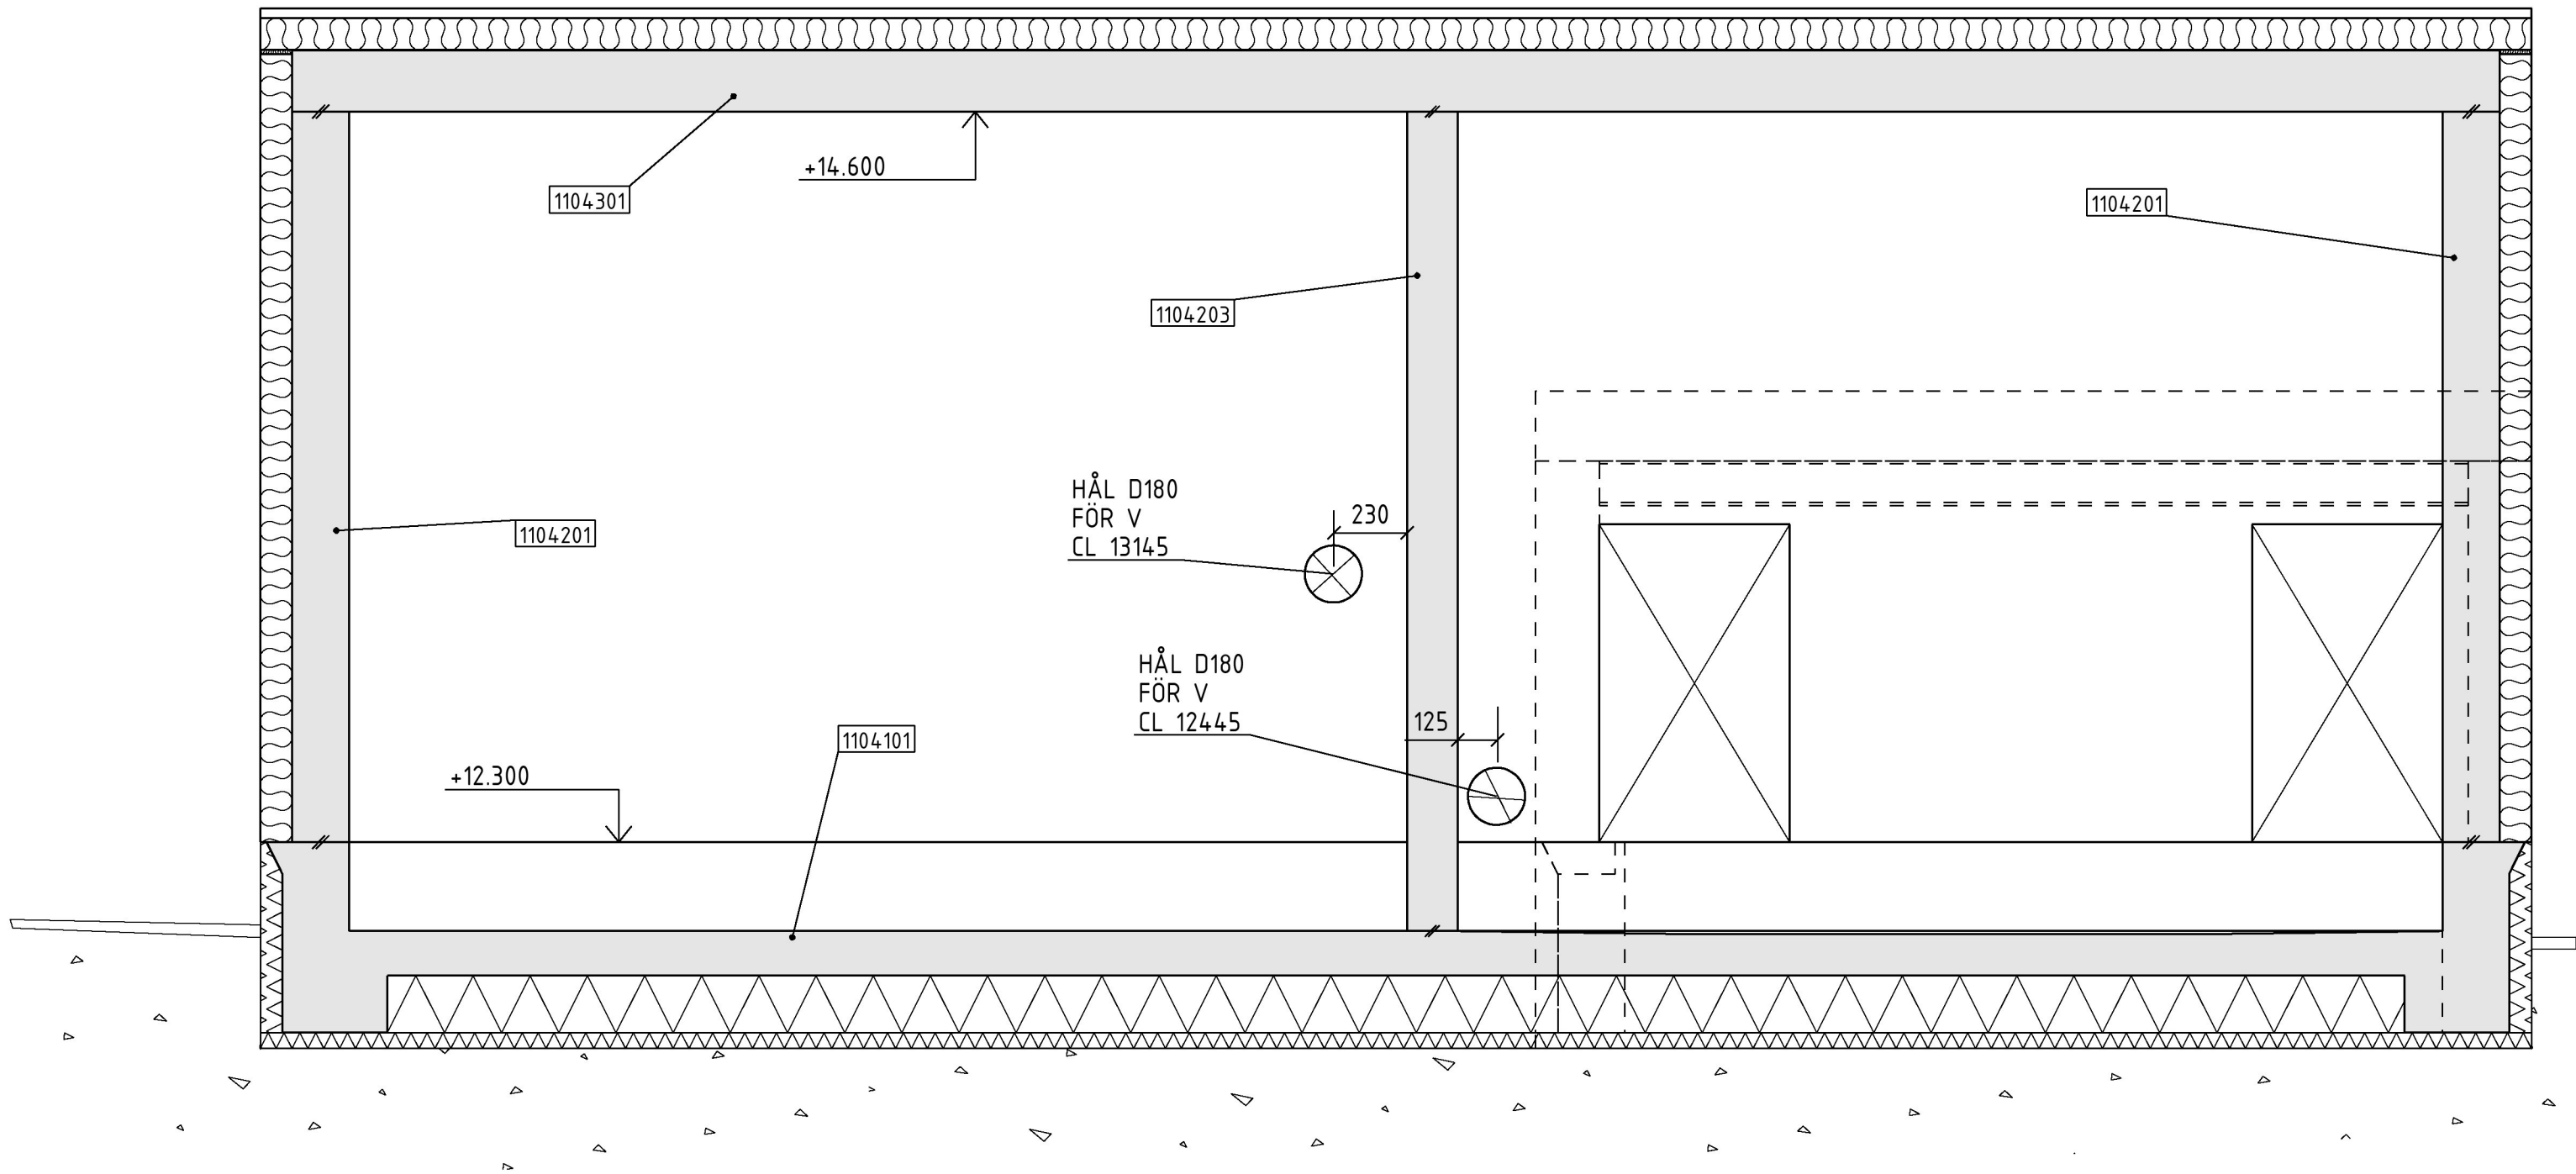

B/1102
1:20

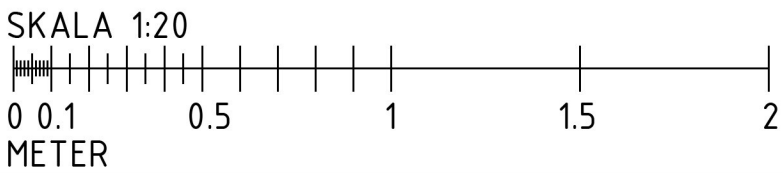

FÖRKLARINGAR

FÖR GENERELLA FÖRKLARINGAR
SE RITN. HE.B30.00.00-K-200-9-0001

FÖRESKRIFTER

ALLMÄNNA FÖRESKRIFTER SE RITN.
HE.B30.00.00-K03-200-9-0001


PREFABRICERADE ISOLERADE
ELEMENT SÄKERHETSKLASS 2 (INBROTT)

HÄNVISNINGAR

DÖRRAR & PORTAR ENL. A-HANDLING

RUMSNUMMER ENL. A-HANDLING

PLANRITNINGAR:
HE.B11.10.04-K03-200-1-2803
HE.B11.10.04-K03-200-1-2804

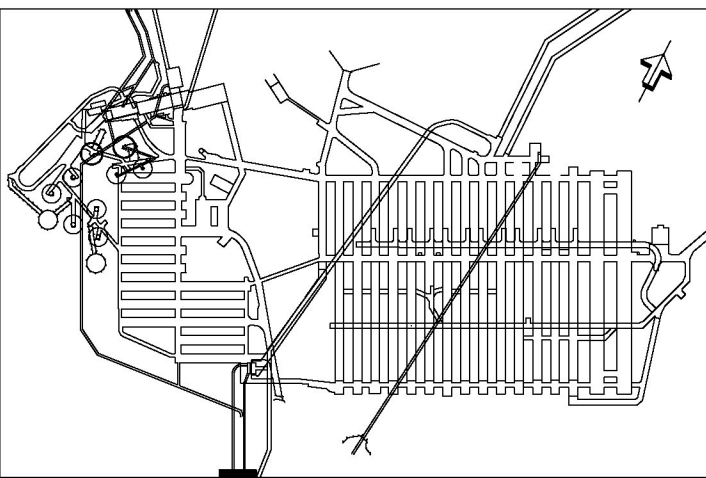

C	PM4	2019-07-01	EV11
B	PM3	2019-05-15	EV11
A	PM2	2019-03-28	EV11
BET	ANT	ÄNDRINGEN AVSER	DATUM SIGN

BYGGHANDLING

SFAR



ÅGARE



SWECO STRUCTURES AB		DRIFTPLATS HENRIKSDAL	
EXT UPPDRAG NR	RITAD/KONSTR AV	UPPDRAG NR	
512438000	BILS	302013	
EXT HANDLÄGGARE	EXT ANSVARIG	HANDLÄGGARE	
E. TILFORS	A. CARNE	J. STÖHNE	
DATUM	SKALA	ANSVARIG	
2019-03-28	1:20	(A1)	H. ALGOTSSON
PLANKORDINATSYSTEM		HÖJDSYSTEM	KARTBLAD
SWEREF 99 18 00		RH 2000	

B11 LOSSNINGSPLATS
PLAN 00
LOSSNINGSPLATTA OCH BYGGNAD
BÄRVERK
SEKTIONS-RITNING

RITN NUMMER
HE.B11.00.04-K03-200-2-1102

BET

C