

SKALA 1:20

0 0.1 0.5 1 1.5 2

METER

FÖRKLARINGAR

FÖR GENERELLA FÖRKLARINGAR
SE RITN. HE.B30.00.00-K-200-9-0001

FÖRESKRIFTER

ALLMÄNNA FÖRESKRIFTER SE RITN.
HE.B30.00.00-K03-200-9-0001


PREFABRICERADE ISOLERADE
ELEMENT SÄKERHETSKLASS 2 (INBROTT)

HÄNVISNINGAR

DÖRRAR & PORTAR ENL. A-HANDLING

RUMSNUMMER ENL. A-HANDLING

PLANRITNINGAR:
HE.B11.10.04-K03-200-1-2803
HE.B11.10.04-K03-200-1-2804

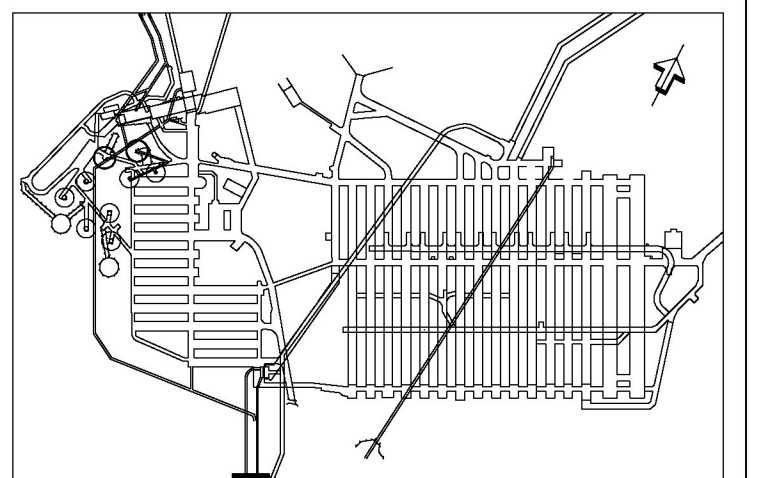

C		PM4	2019-07-01	EVTI
B		PM3	2019-05-15	EVTI
A		PM2	2019-03-28	EVTI
BET	ANT	ÄNDRINGEN AVSER	DATUM	SIGN

BYGGHANDLING

SFAR



SWECO STRUCTURES AB



GIFTPLATS HENRIKSDAL

EXT UPPDRAG NR	RITAD/KONSTR AV	UPPDRAG NR
2512438000	BILS	302013
EXT HANDLÄGGARE	EXT ANSVARIG	HANDLÄGGARE
E. TILFORS	A. CARNE	J. STOHNE
DATUM	SKALA	ANSYNING
2019-03-28	1:20 (A1)	H. ALGOTSSON
PLANKOORDINATSYSTEM	HÖJDSYSTEM	KARTBLAD
SWERFE 99 18 00	RH 2000	

B11 LOSSNINGSPLOTS
PLAN 00
LOSSNINGSPLOTTA OCH BYGGNAD
BÄRVERK
SEKTIONSRTNING

RITN NUMBER
HE.B11.00.04-K03-200-2-1101

[illegible]