


PLAN +12.000  
1:50

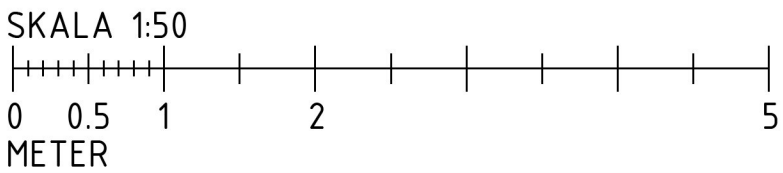

## FÖRKLARINGAR

FÖR GENERELLA FÖRKLARINGAR  
SE RITN. HE.B30.00.00-K-200-9-0001

## FÖRESKRIFTER


ALLMÄNNA FÖRESKRIFTER SE RITN.  
HE.B30.00.00-K03-200-9-0001

## HÄNVISNINGAR

DÖRRAR & PORTAR ENL. A-HANDLING

RUMSNUMMER ENL. A-HANDLING

PLÅTAVTÄCKNINGAR OCH INFÄSTNING SAMT  
UTFÖRANDE AV STRÄCKMETALLFASAD  
ENLIGT A-HANDLING

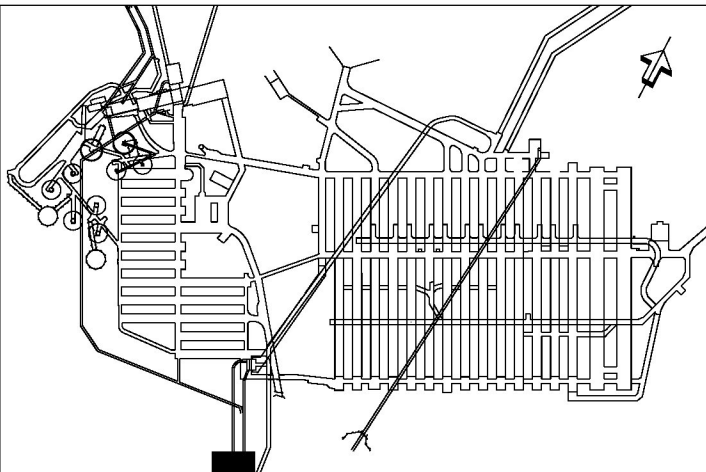

B	PM3	2019-05-15	EVTI
A	PM2	2019-03-28	EVTI
BET	ANT	ÄNDRINGEN AVSER	DATUM SIGN

## BYGGHANDLING

## SFAR

<b>SWECO</b> Sustainable engineering and design		<b>STOCKHOLM VATTEN OCH AVFALL</b> DRIFTPLATS HENRIKSDAL	
EXT UPPDRAG NR 2512438000	RITAD/KONSTR AV BILS	UPPDRAG NR 302013	
EXT HANDLÄGGARE E. TILFORS	EXT ANSVARIG A. CARNE	HANDLÄGGARE J. STÖHNE	
DATUM 2019-03-28	SKALA 1:50	ANSVARIG H. ALGOTSSON	
PLANKOORDINATSYSTEM SWEREF 99 18 00		HÖJDSYSTEM RH 2000	KARTBLAD
B11 LOSSNINGSPLATS PLAN 10 LOSSNINGSPLATTA OCH BYGGNAD BÄRVERK PLANRITNING			
RITN NUMMER HE.B11.10.04-K03-200-1-2803			BET