

HANDLINGAR SOM INGÅR:

Ritningsförteckning

- | | |
|----------|----------------------------------|
| A-01 | Nybyggskadskarta |
| A-02 | Markplaneringsplan |
| A-40-1-1 | Nedre plan och entréplan |
| A-40-1-2 | Övre plan och vindsplan |
| A-40-1-3 | Takplan |
| A-40-2 | Sektion |
| A-40-3-1 | Fasader mot sydväst och sydost |
| A-40-3-2 | Fasader mot nordost och nordväst |
| A-49-1 | Volymstudie |

BET	ANT	ÄNDRINGEN AVSER	DATUM	SIGN
-----	-----	-----------------	-------	------

Joar Arkitektbyrå

Vidargatan 4, 113 27 Stockholm
Tel +46 70 948 11 31 - www.joark.se


A	Joar Arkitektbyrå	Vidargatan 4, 113 27 Stockholm
-	-	-
-	-	-
-	-	-
-	-	-
-	-	-

UPPDRAG NR	RITAD/KONSTR AV YE	HANDLÄGGARE Joar Sörman
DATUM 2019-12-09	ANSVARIG Joar Sörman	

Grågåsen 25, Hägersten
Nybyggnad av flerbostadshus

Markplaneringsplan

SKALA	NUMMER	BET
1:200 (A3)	A-02	.

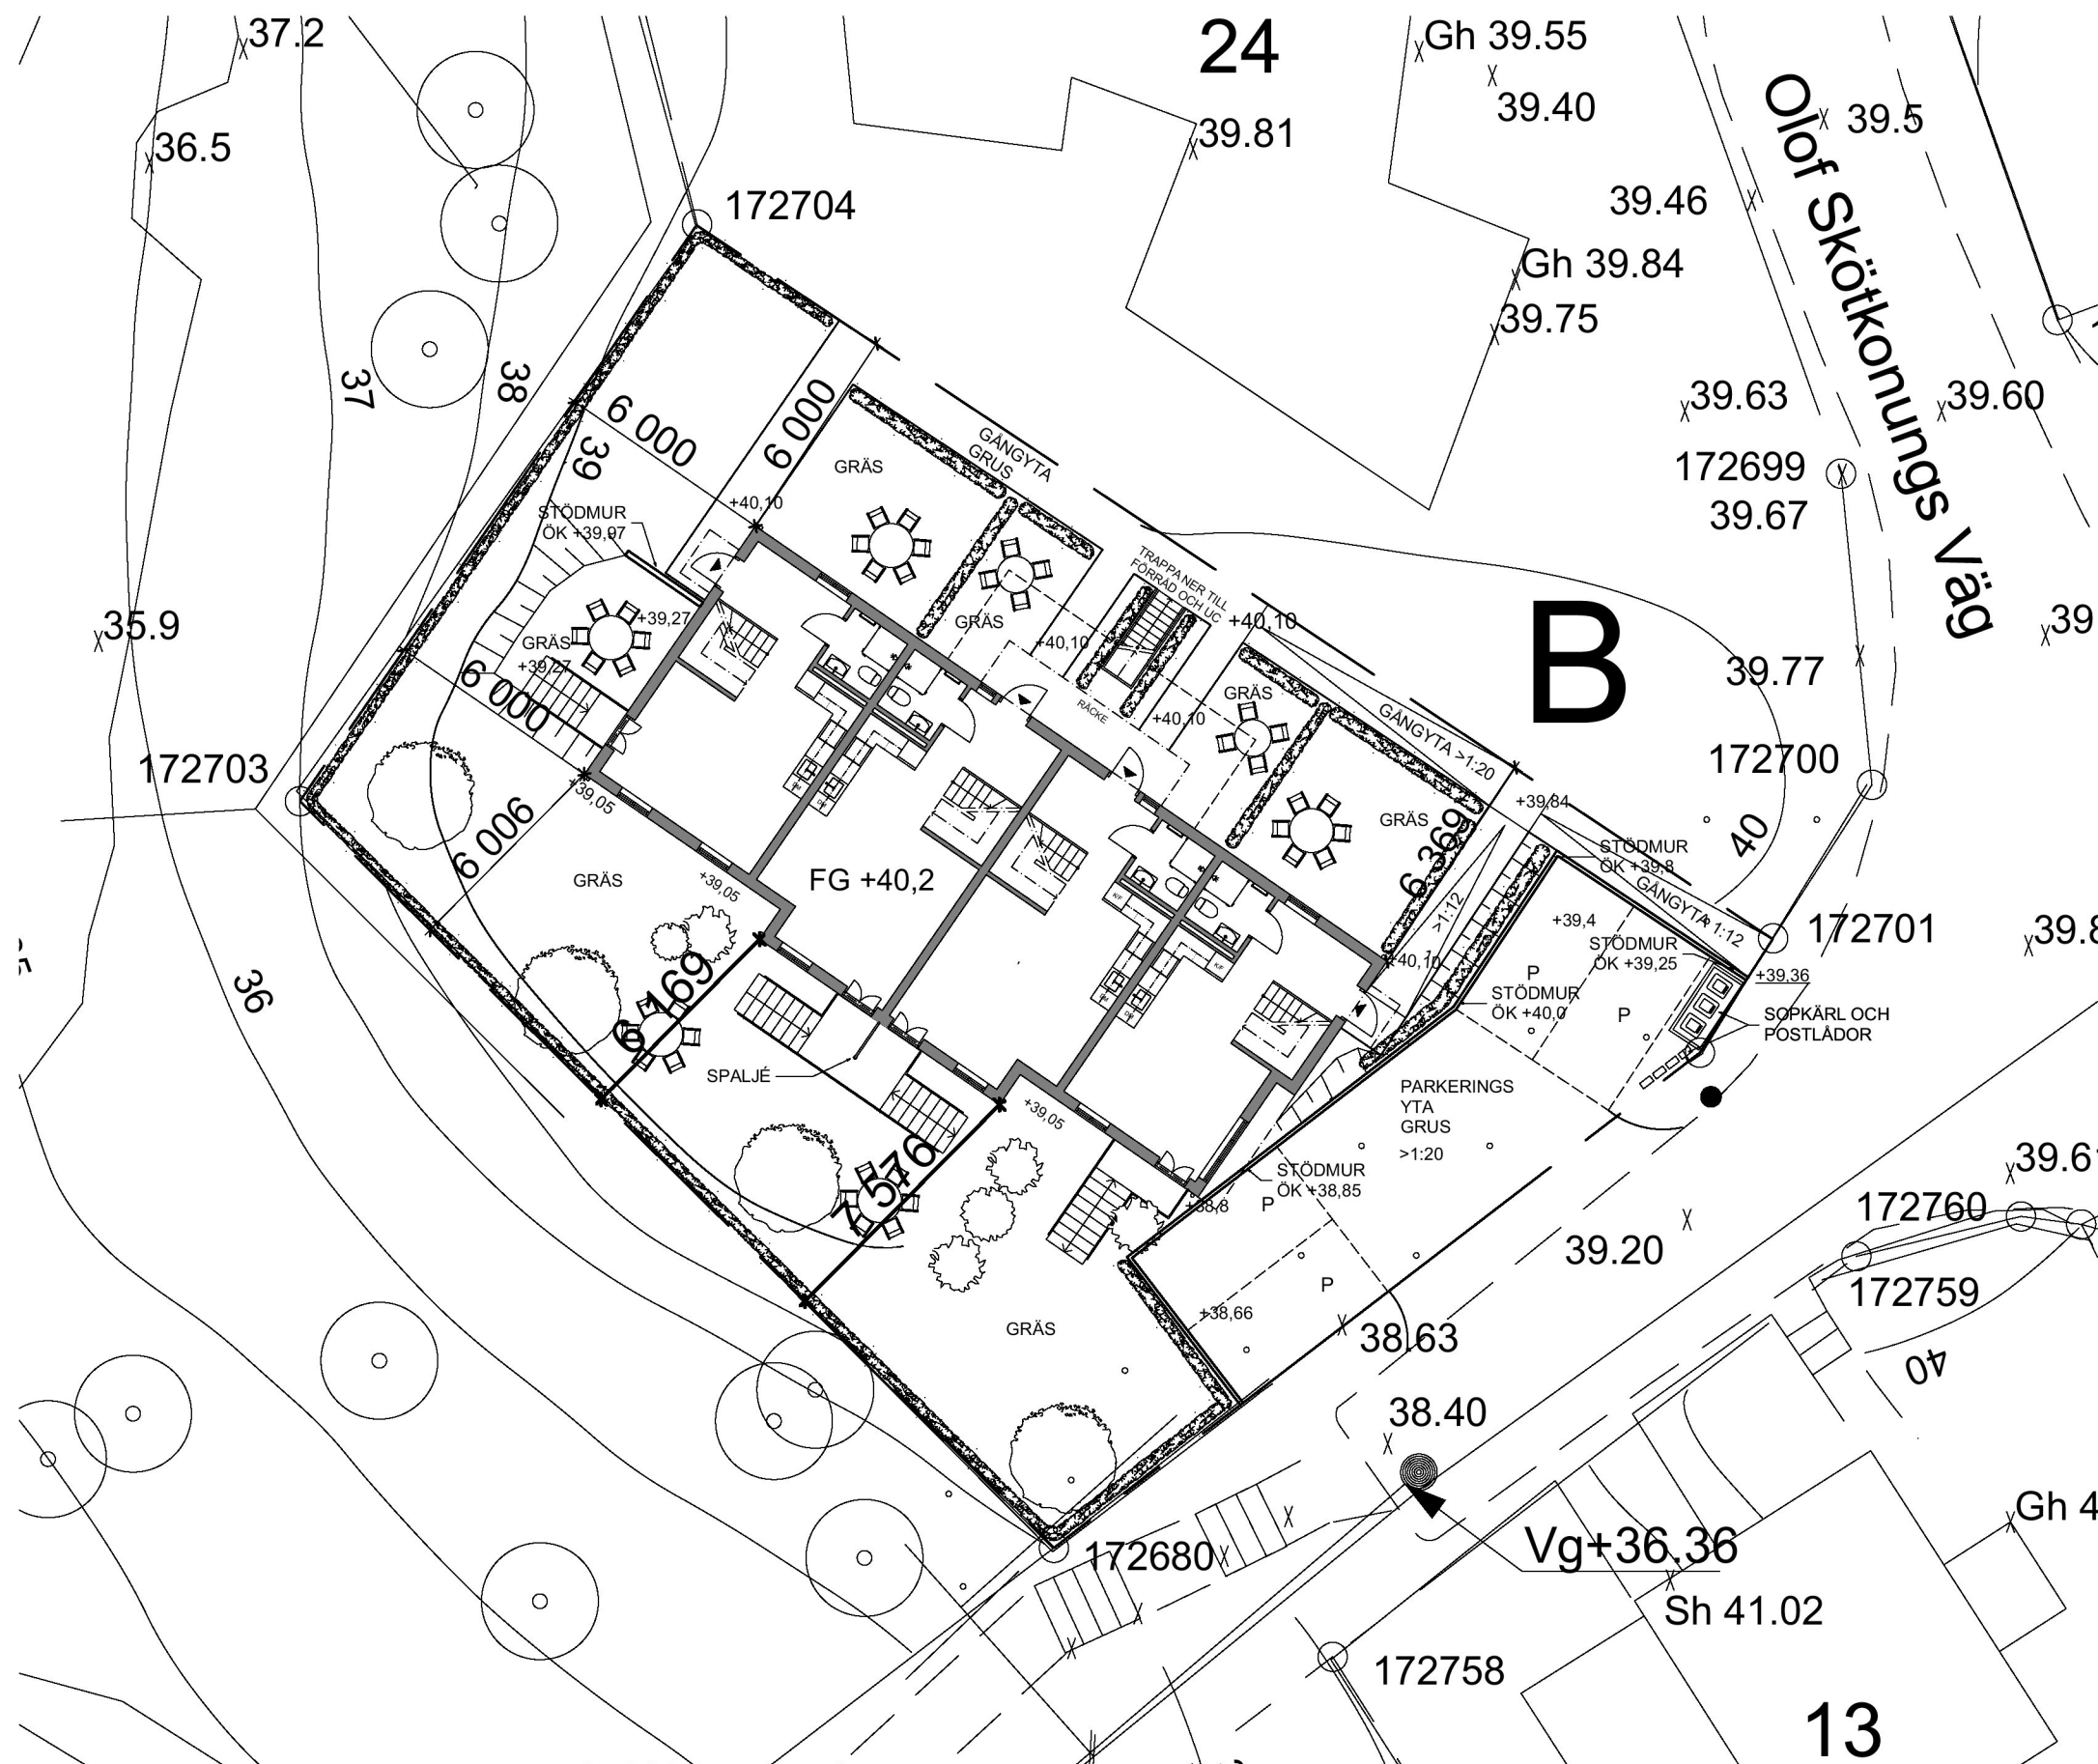

SKALA 1:200

METER

