


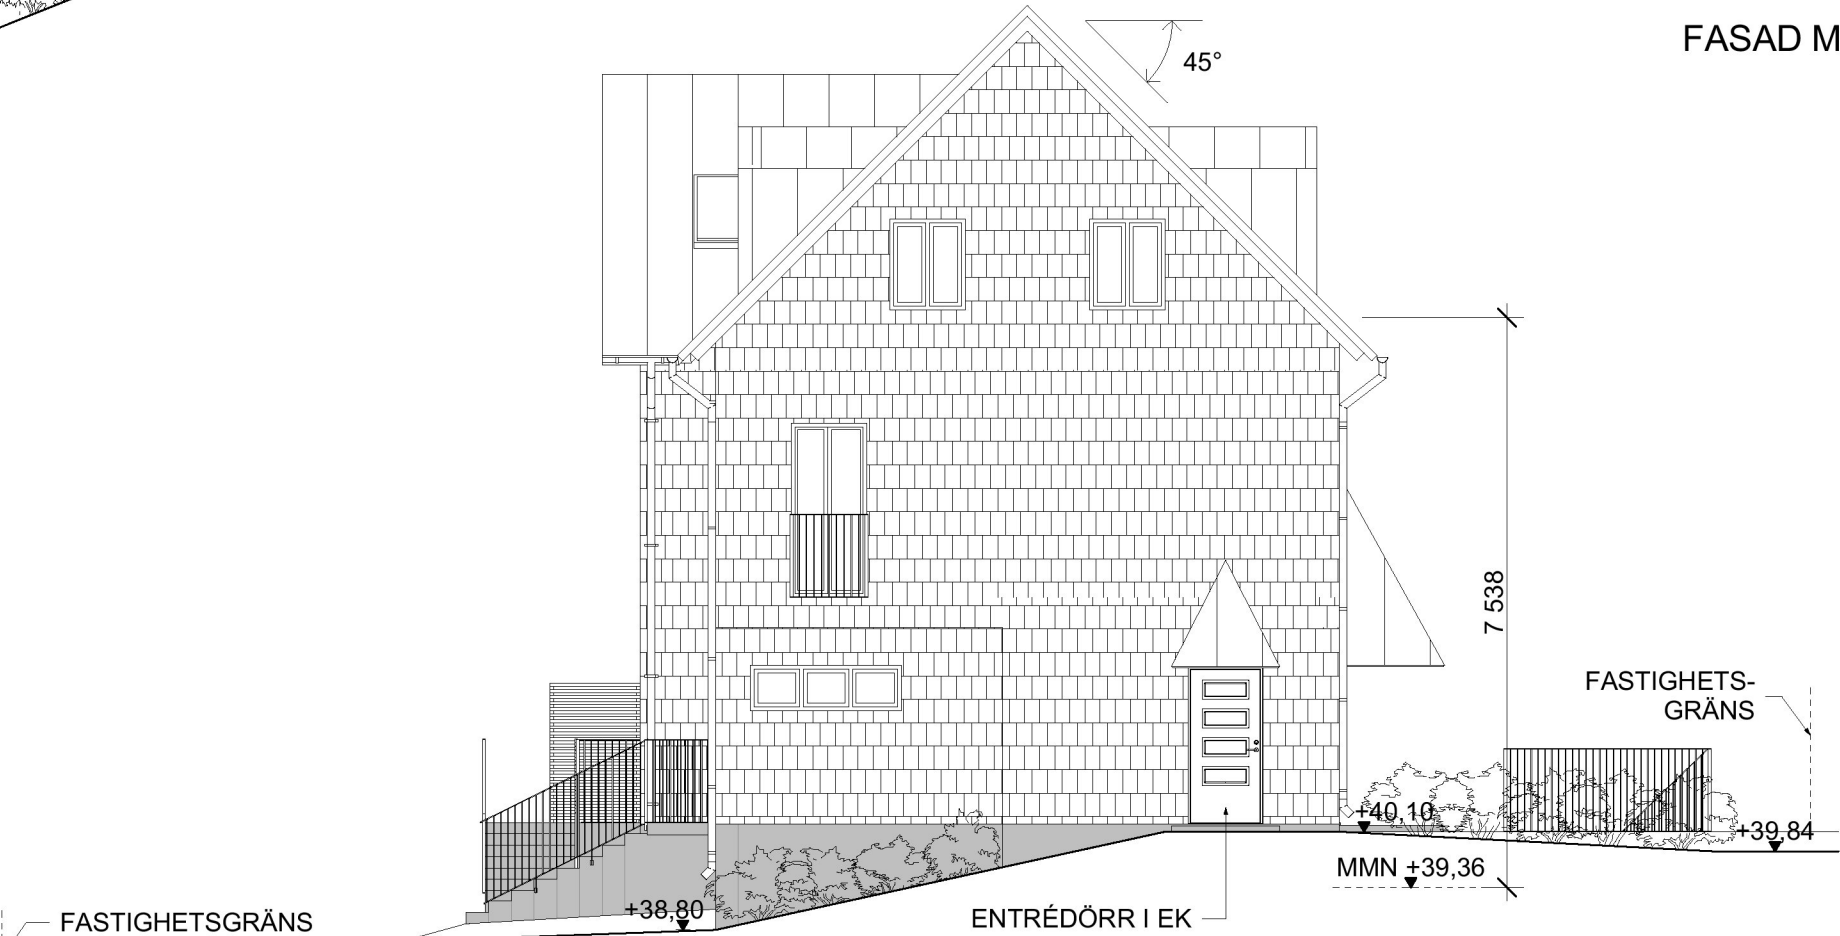

FASAD MOT SYDVÄST



FASAD MOT SYDOST



FÖRESKRIFTER

Mått i millimeter

HÄNVISNINGAR

HANDLINGAR SOM INGÅR:

- Ritningsförteckning
- A-01 Nybyggnadskarta
 - A-02 Markplaneringsplan
 - A-40-1-1 Nedre plan och entréplan
 - A-40-1-2 Övre plan och vindsplan
 - A-40-1-3 Takplan
 - A-40-2 Sektion
 - A-40-3-1 Fasader mot sydväst och sydost
 - A-40-3-2 Fasader mot nordost och nordväst
 - A-49-1 Volymstudie

BET	ANT	ÄNDRINGEN AVSER	DATUM	SIGN
BYGGLOVHANDLING				
Joar Arkitektbyrå				
Vidargatan 4, 113 27 Stockholm Tel +46 70 948 11 31 - www.joark.se				
A	Joar Arkitektbyrå	Vidargatan 4, 113 27 Stockholm		
-	-	-		
-	-	-		
-	-	-		
-	-	-		
-	-	-		
UPPDRAG NR	RITAD/KONSTR AV	HANDLÄGGARE		
DATUM	ANSVARIG	Joar Sörman		
2019-12-09	Joar Sörman			
Grågåsen 25, Hägersten Nybyggnad av flerbostadshus Fasad mot sydväst och sydost				
SKALA	NUMMER			BET
1:100 (A3)	A-40-3-1			-