


VIND KOMMENDÖRSGATAN
(+33,66 m)

Boyta: 215m²

2 lägenheter om 4rok och 128m² med 56m² terrasser, respektive 2rok och 87m² med 65m² terrasser.
Takhöjd inock: 3,4m ; i fasad 2,25m

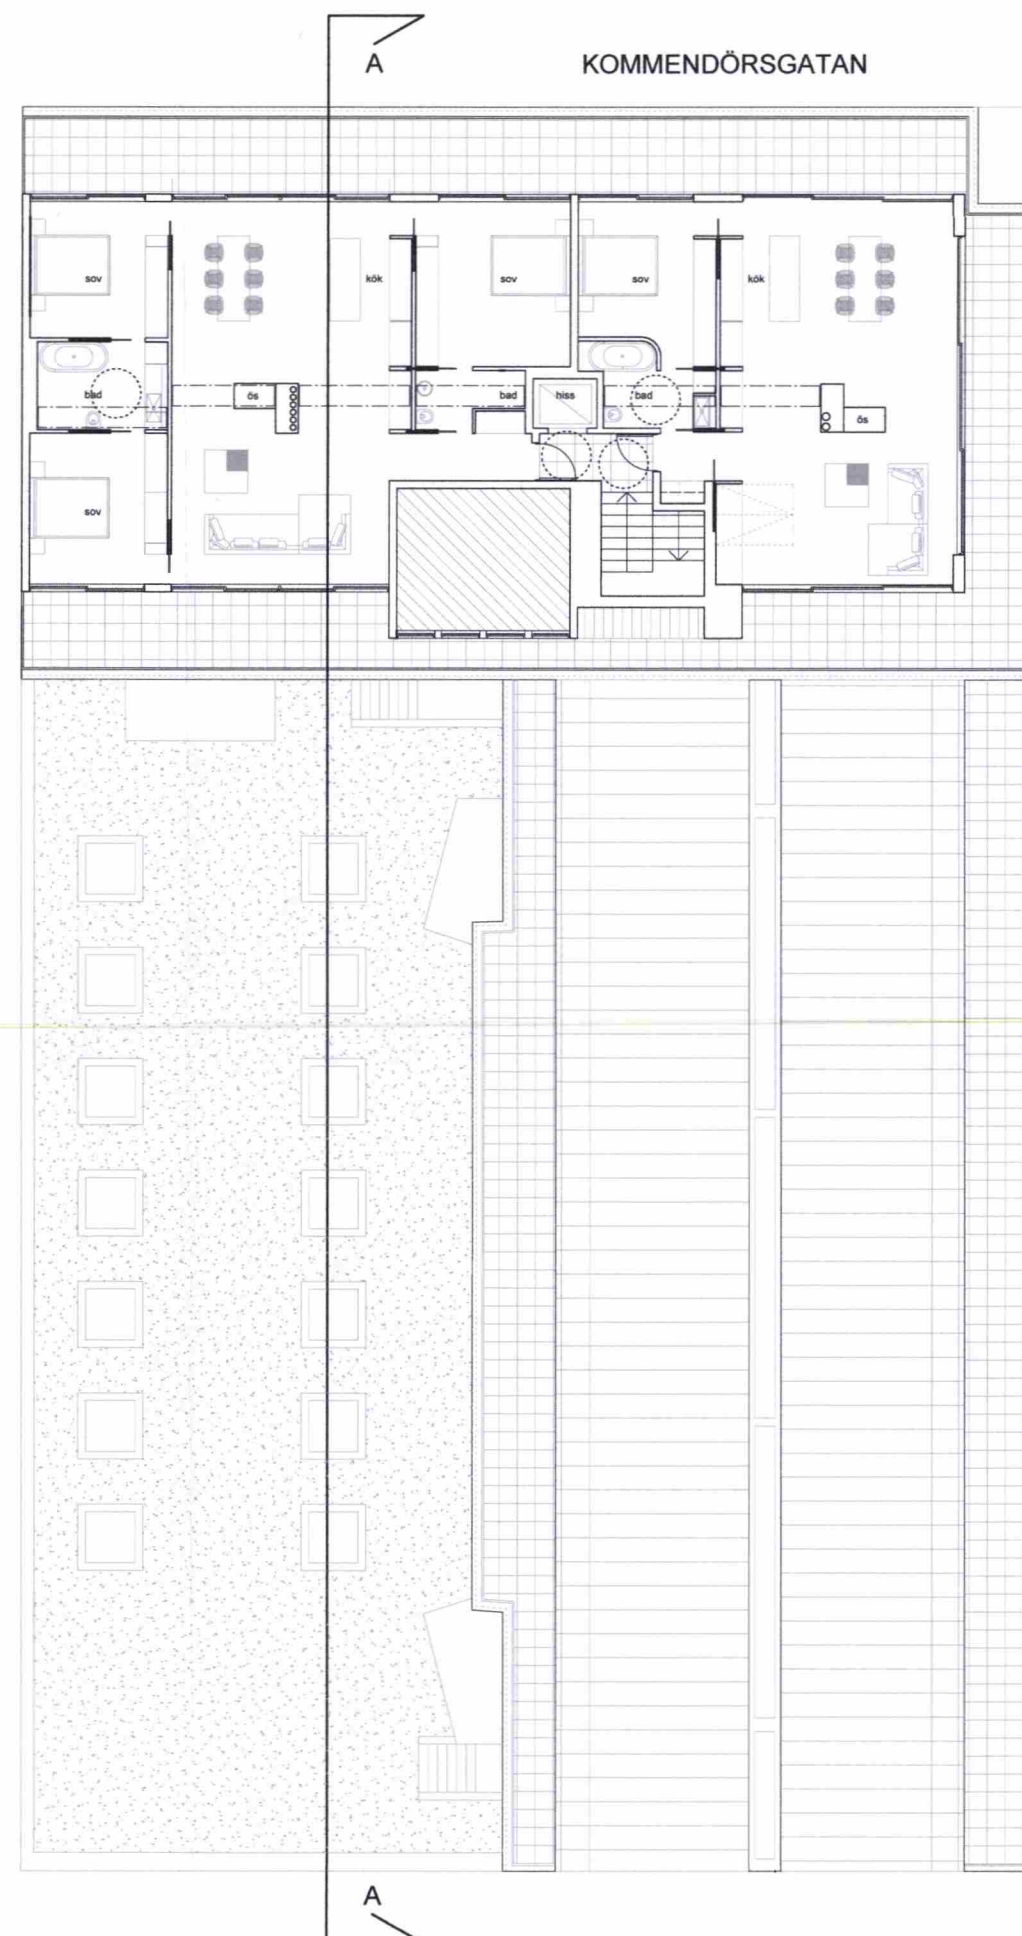

JUNGFRUGATAN


KOMMENDÖRSGATAN

JUNGFRUGATAN

VIND JUNGFRUGATAN
(+28,43 m)

Boyta: 286m²

2 lägenheter om 5rok och 143m² respektive, med vardera 59m² terrasser.
Takhöjd inock: 3,4m ; i fasad 2,25m

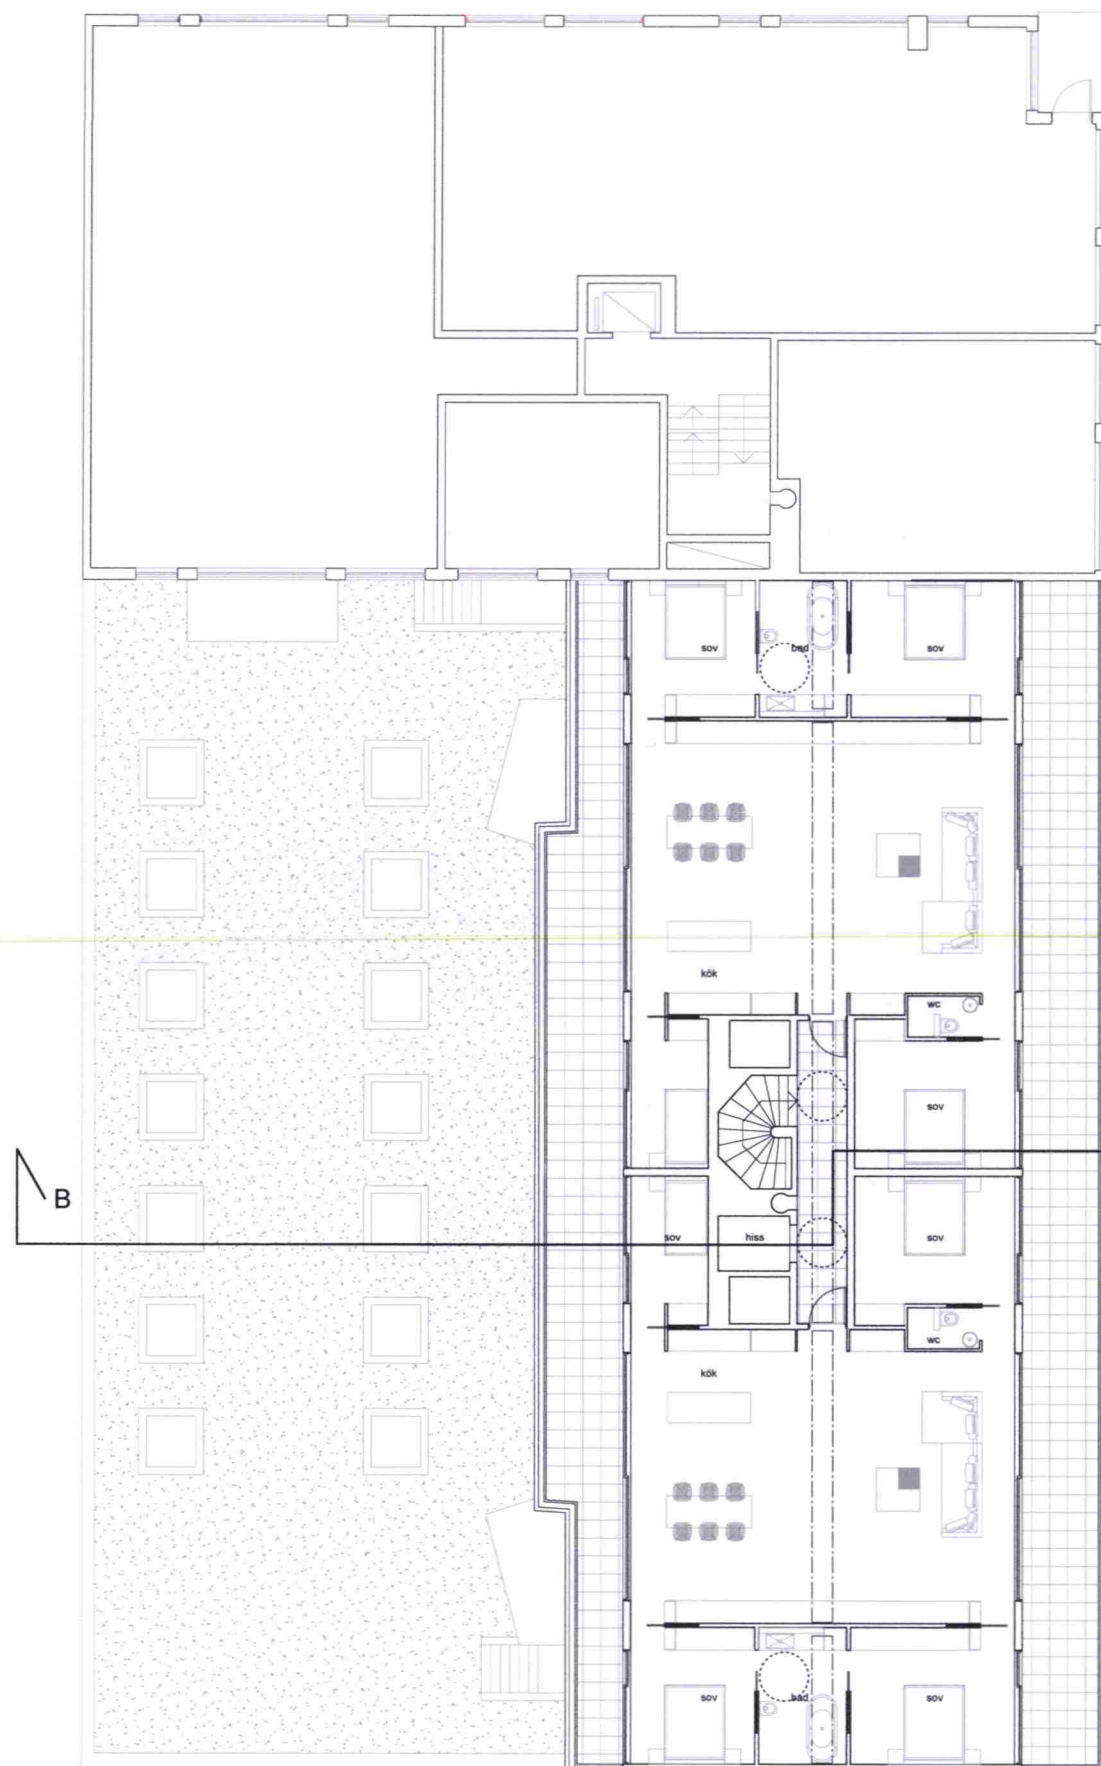

B

A



BYGGLOVSHANDLING
VINDSOMBYGGNAD BRJ JUNGFRUN 24
PLANER
2019-11-11
SKALA 1:100

VERA VERA Arkitekt AB
Sandvägsgatan 29, 115 22 Stockholm
T 08-545 89 290 E vera@vera.se A-02