

0 2M 10M

FORMAT A1 SKALA 1:100

FORMAT A3 SKALA 1:200

BYGGLOVSHANDLING

VINDSOMBYGGNAD BRF JUNGFRUN 24

SEKTION

2019-11-11

SKALA 1:100



VERA VERA Arkitekt AB
Banérgatan 28, 115 22 Stockholm
T 08-545 89 290 E vera@vera.se

Inkom till Stockholms stadsbyggnadskontor - 2019-12-16, Dnr 2019-17559

stålräcke:
liggande plattjärn 20x50mm
stående plattjärn 20x50mm c-c 100mm

existerande takfot
betongplattor
grus
dräneringsskikt
skiljeskikt
ytskikt
tätskikt
isolering vakumkära lambda 0,007
ångspärr
primer
betongstomme
kopparplåt 0,6mm

PRINCIPSNITT TERRASSKONSTRUKTION 1/10

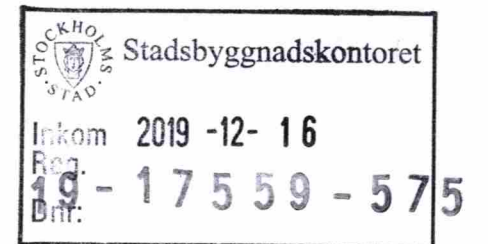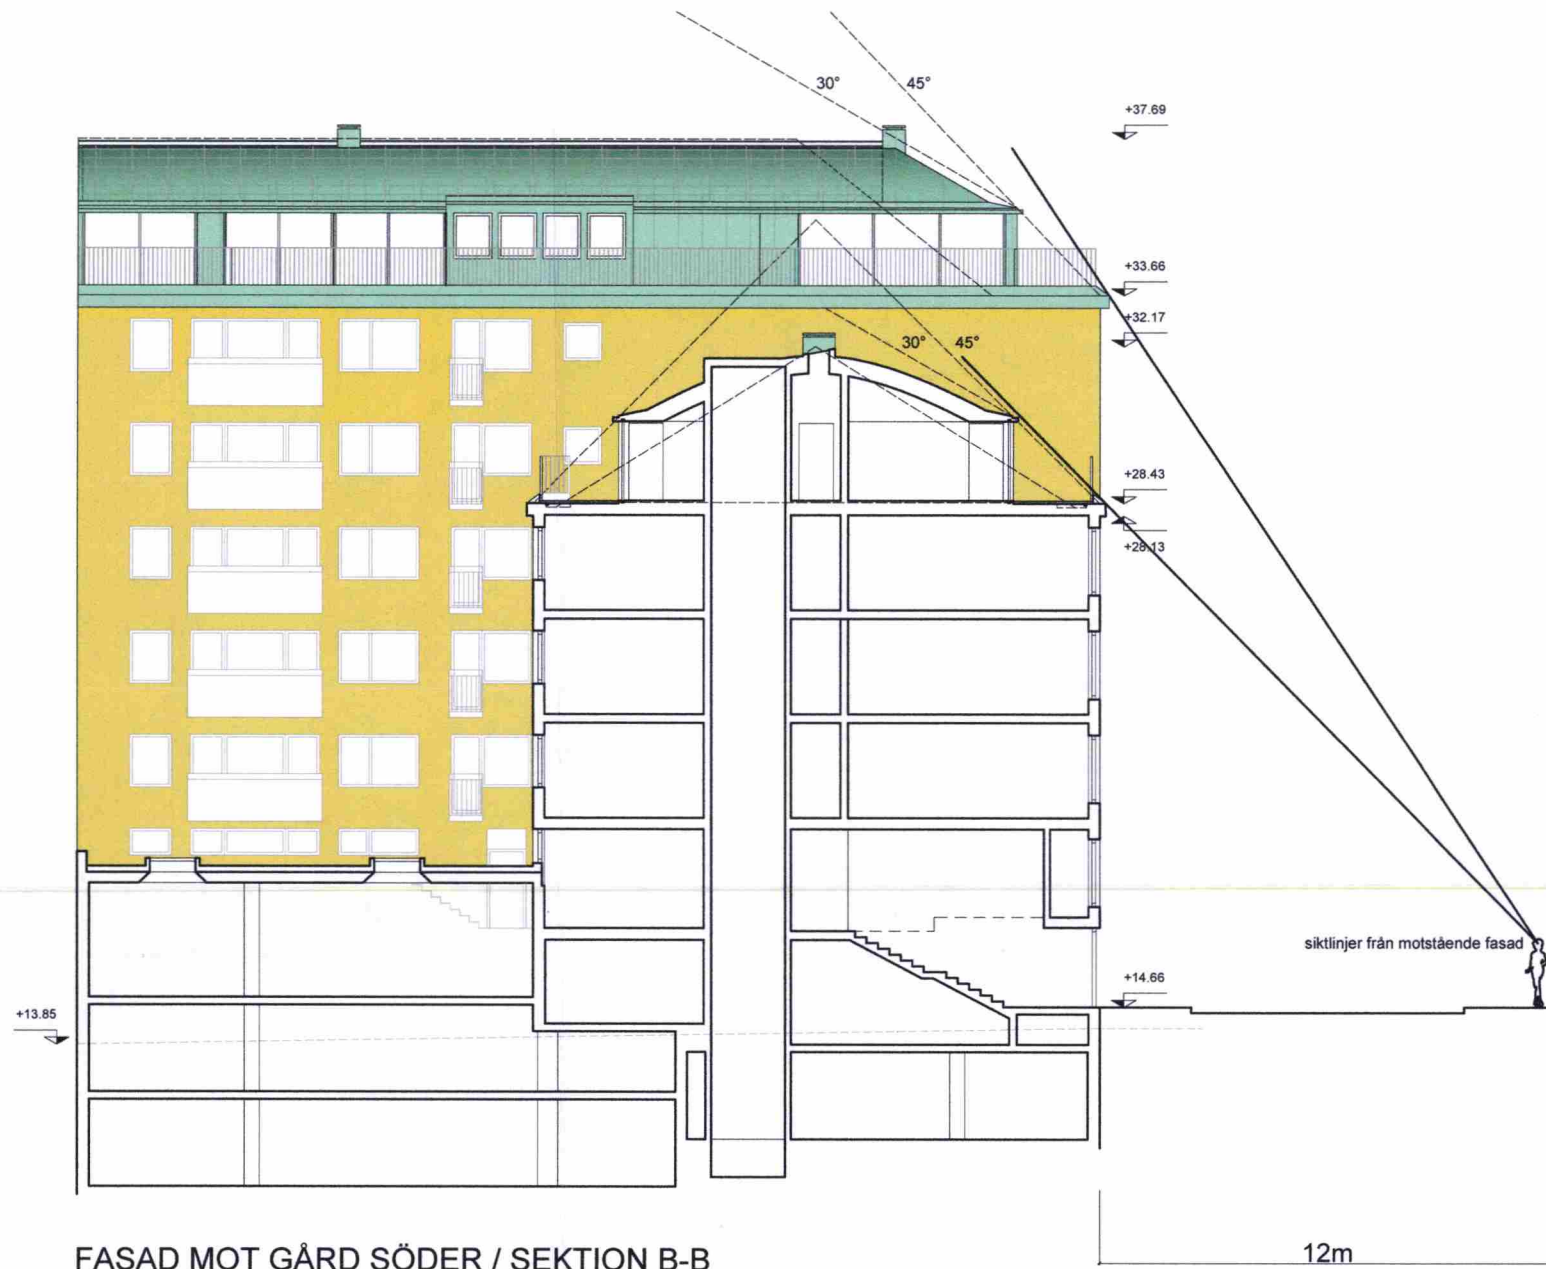

0 2M 10M
FORMAT A1 SKALA 1:100
FORMAT A3 SKALA 1:200

BYGGLOVSHANDLING
VINDSOMBYGGNAD BRF JUNGFRUN 24
SEKTION, DETALJSNITT
2019-11-11
SKALA 1:100, 1:10

VERA VERA Arkitekt AB
Bändergatan 29, 115 22 Stockholm
T 08-545 89 290 E vera@vera.se **A-04**