



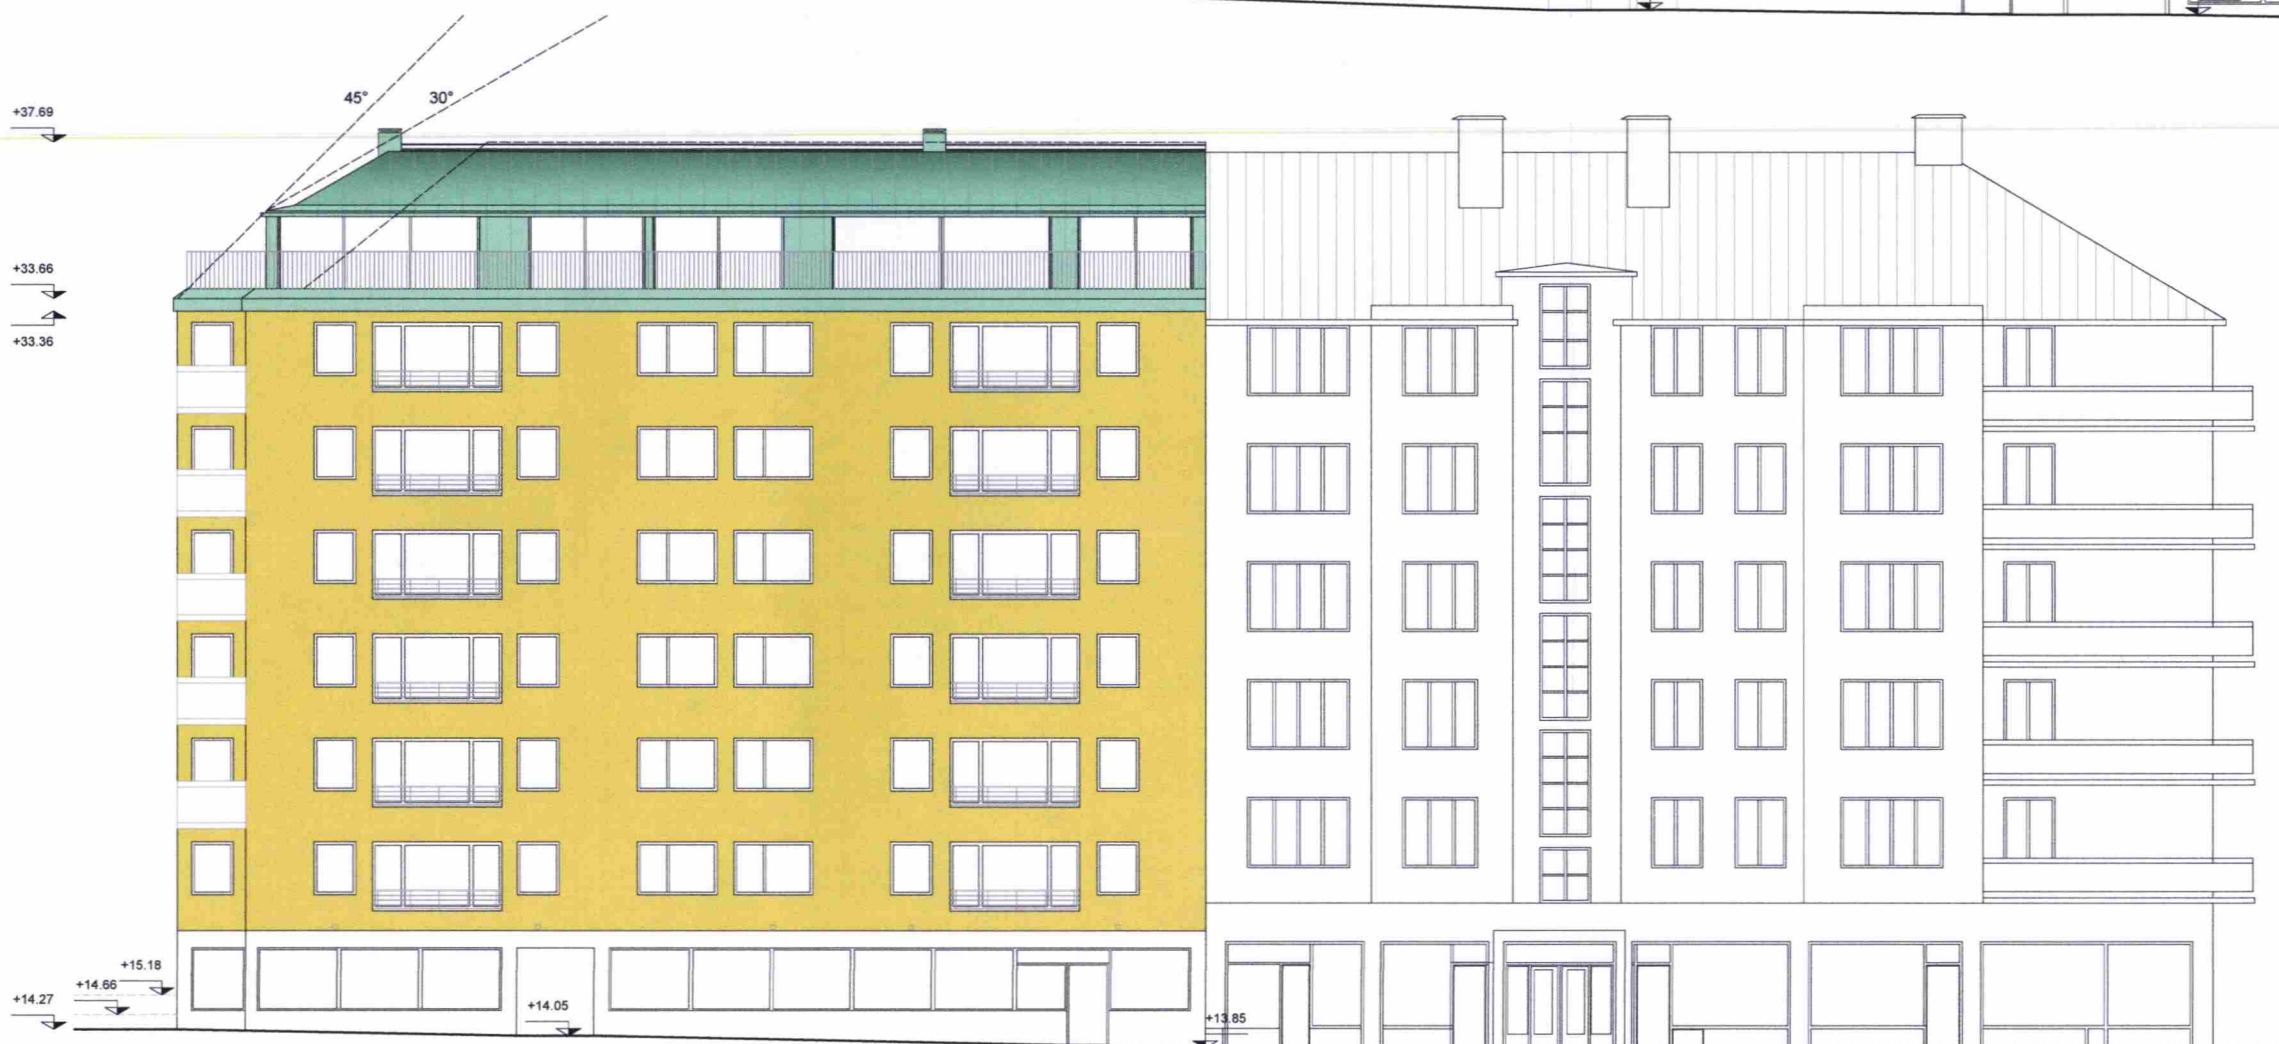

FASAD MOT JUNGFRUGATAN



FASAD MOT KOMMENDÖRSGATAN

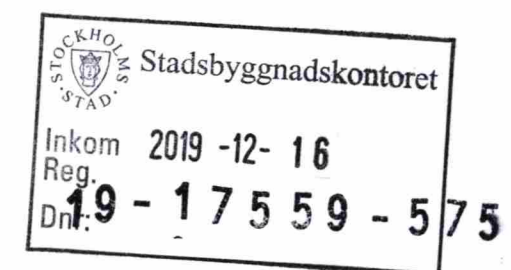

0 2M 10M
 FORMAT A1 SKALA 1:100
 FORMAT A3 SKALA 1:200

BYGGLOVSHANDLING
 VINDSOMBYGGNAD BRF JUNGFRUN 24
 FASADER MOT GATA
 2019-11-11
 SKALA 1:100

VERA Vera Arkitekter AB
 Banérgatan 29, 115 22 Stockholm
 T 08-545 89 290 E vera@vera.se **A-05**