


KÄLLARVÅNING



ENTRÉVÅNING

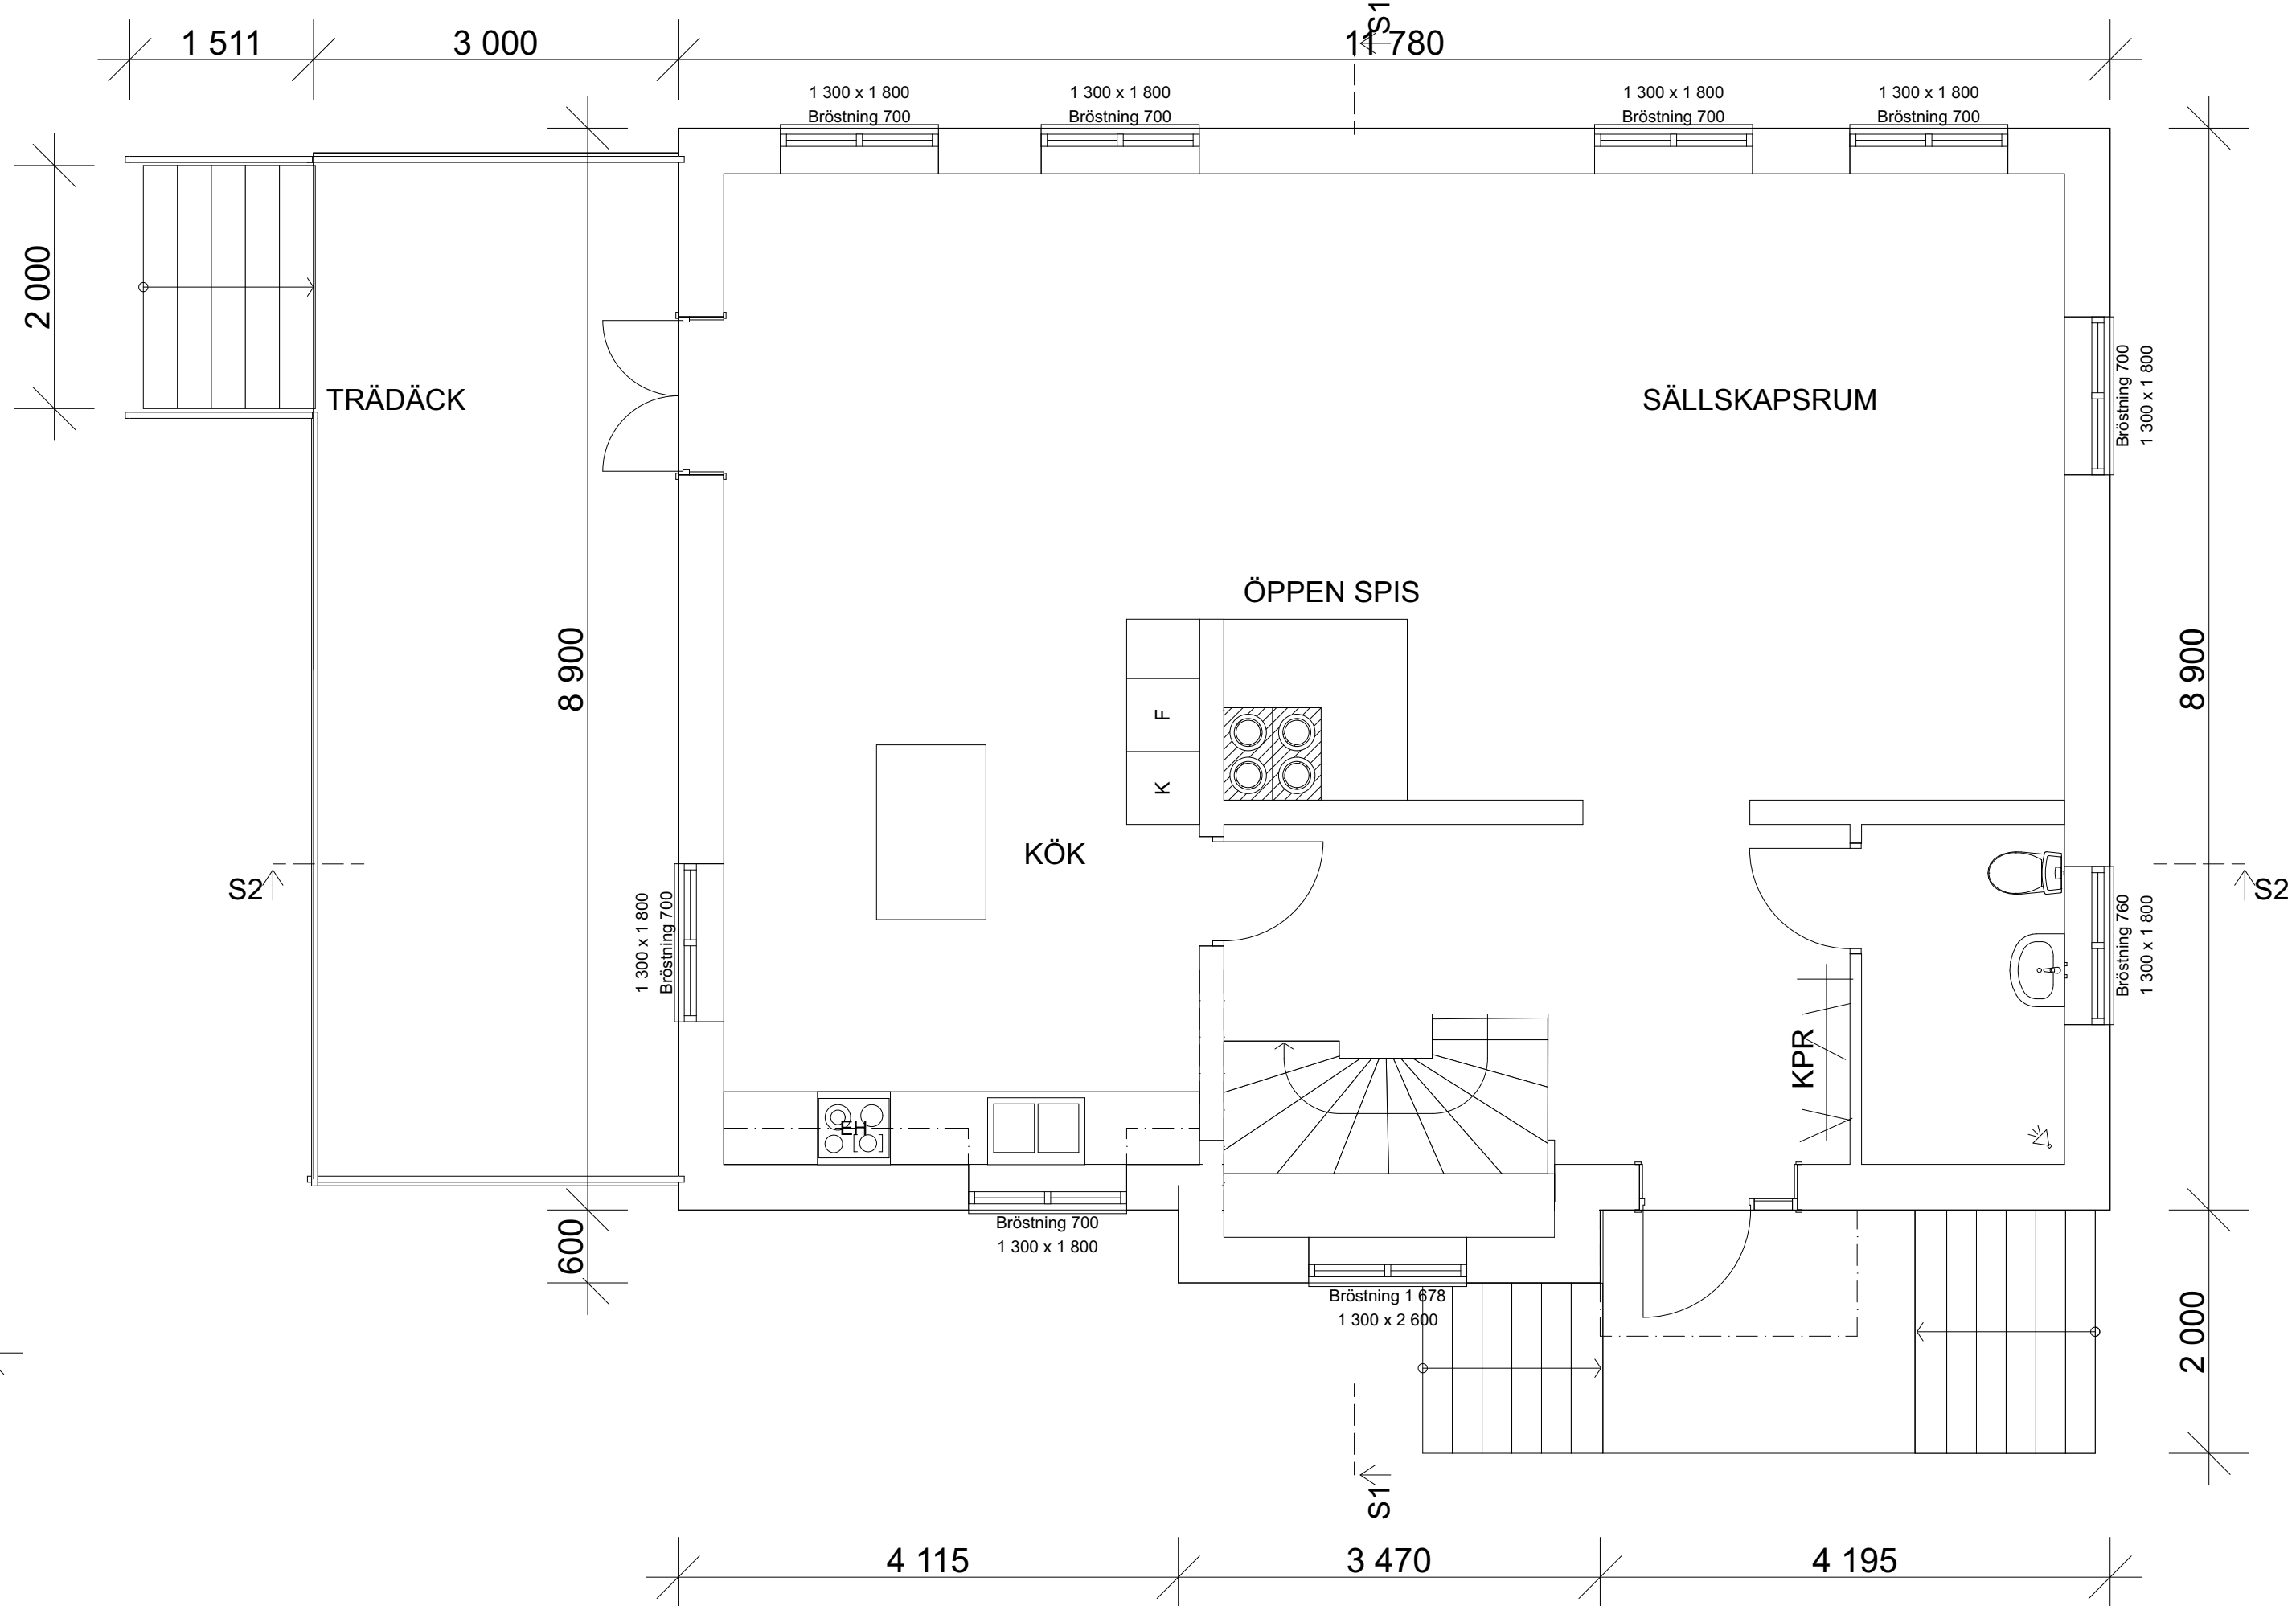

BET	ANDRING AVSER	DATUM	Sign.
BYGGLOVSHANDLING			
KV BLACKEN 7, BROMMA			
<div> ArchiWara</div>		Mobil: 0767639196 info@archiwara.com www.archiwara.com	
UPPDRAG NR	RITAD AV	HANDLÄGGARE	
1912-0101	O. DIAWARA	O. DIAWARA	
DATUM	ANSVARIG		
19-12-02	O.D	OUSMANE. DIAWARA	
NY BYGGNAD AV VILLA			
PLANER			
SKALA A1	NUMMER	BET	
A1 1:50 A3 1:100	A-40.1-100		