



SEKTION S1

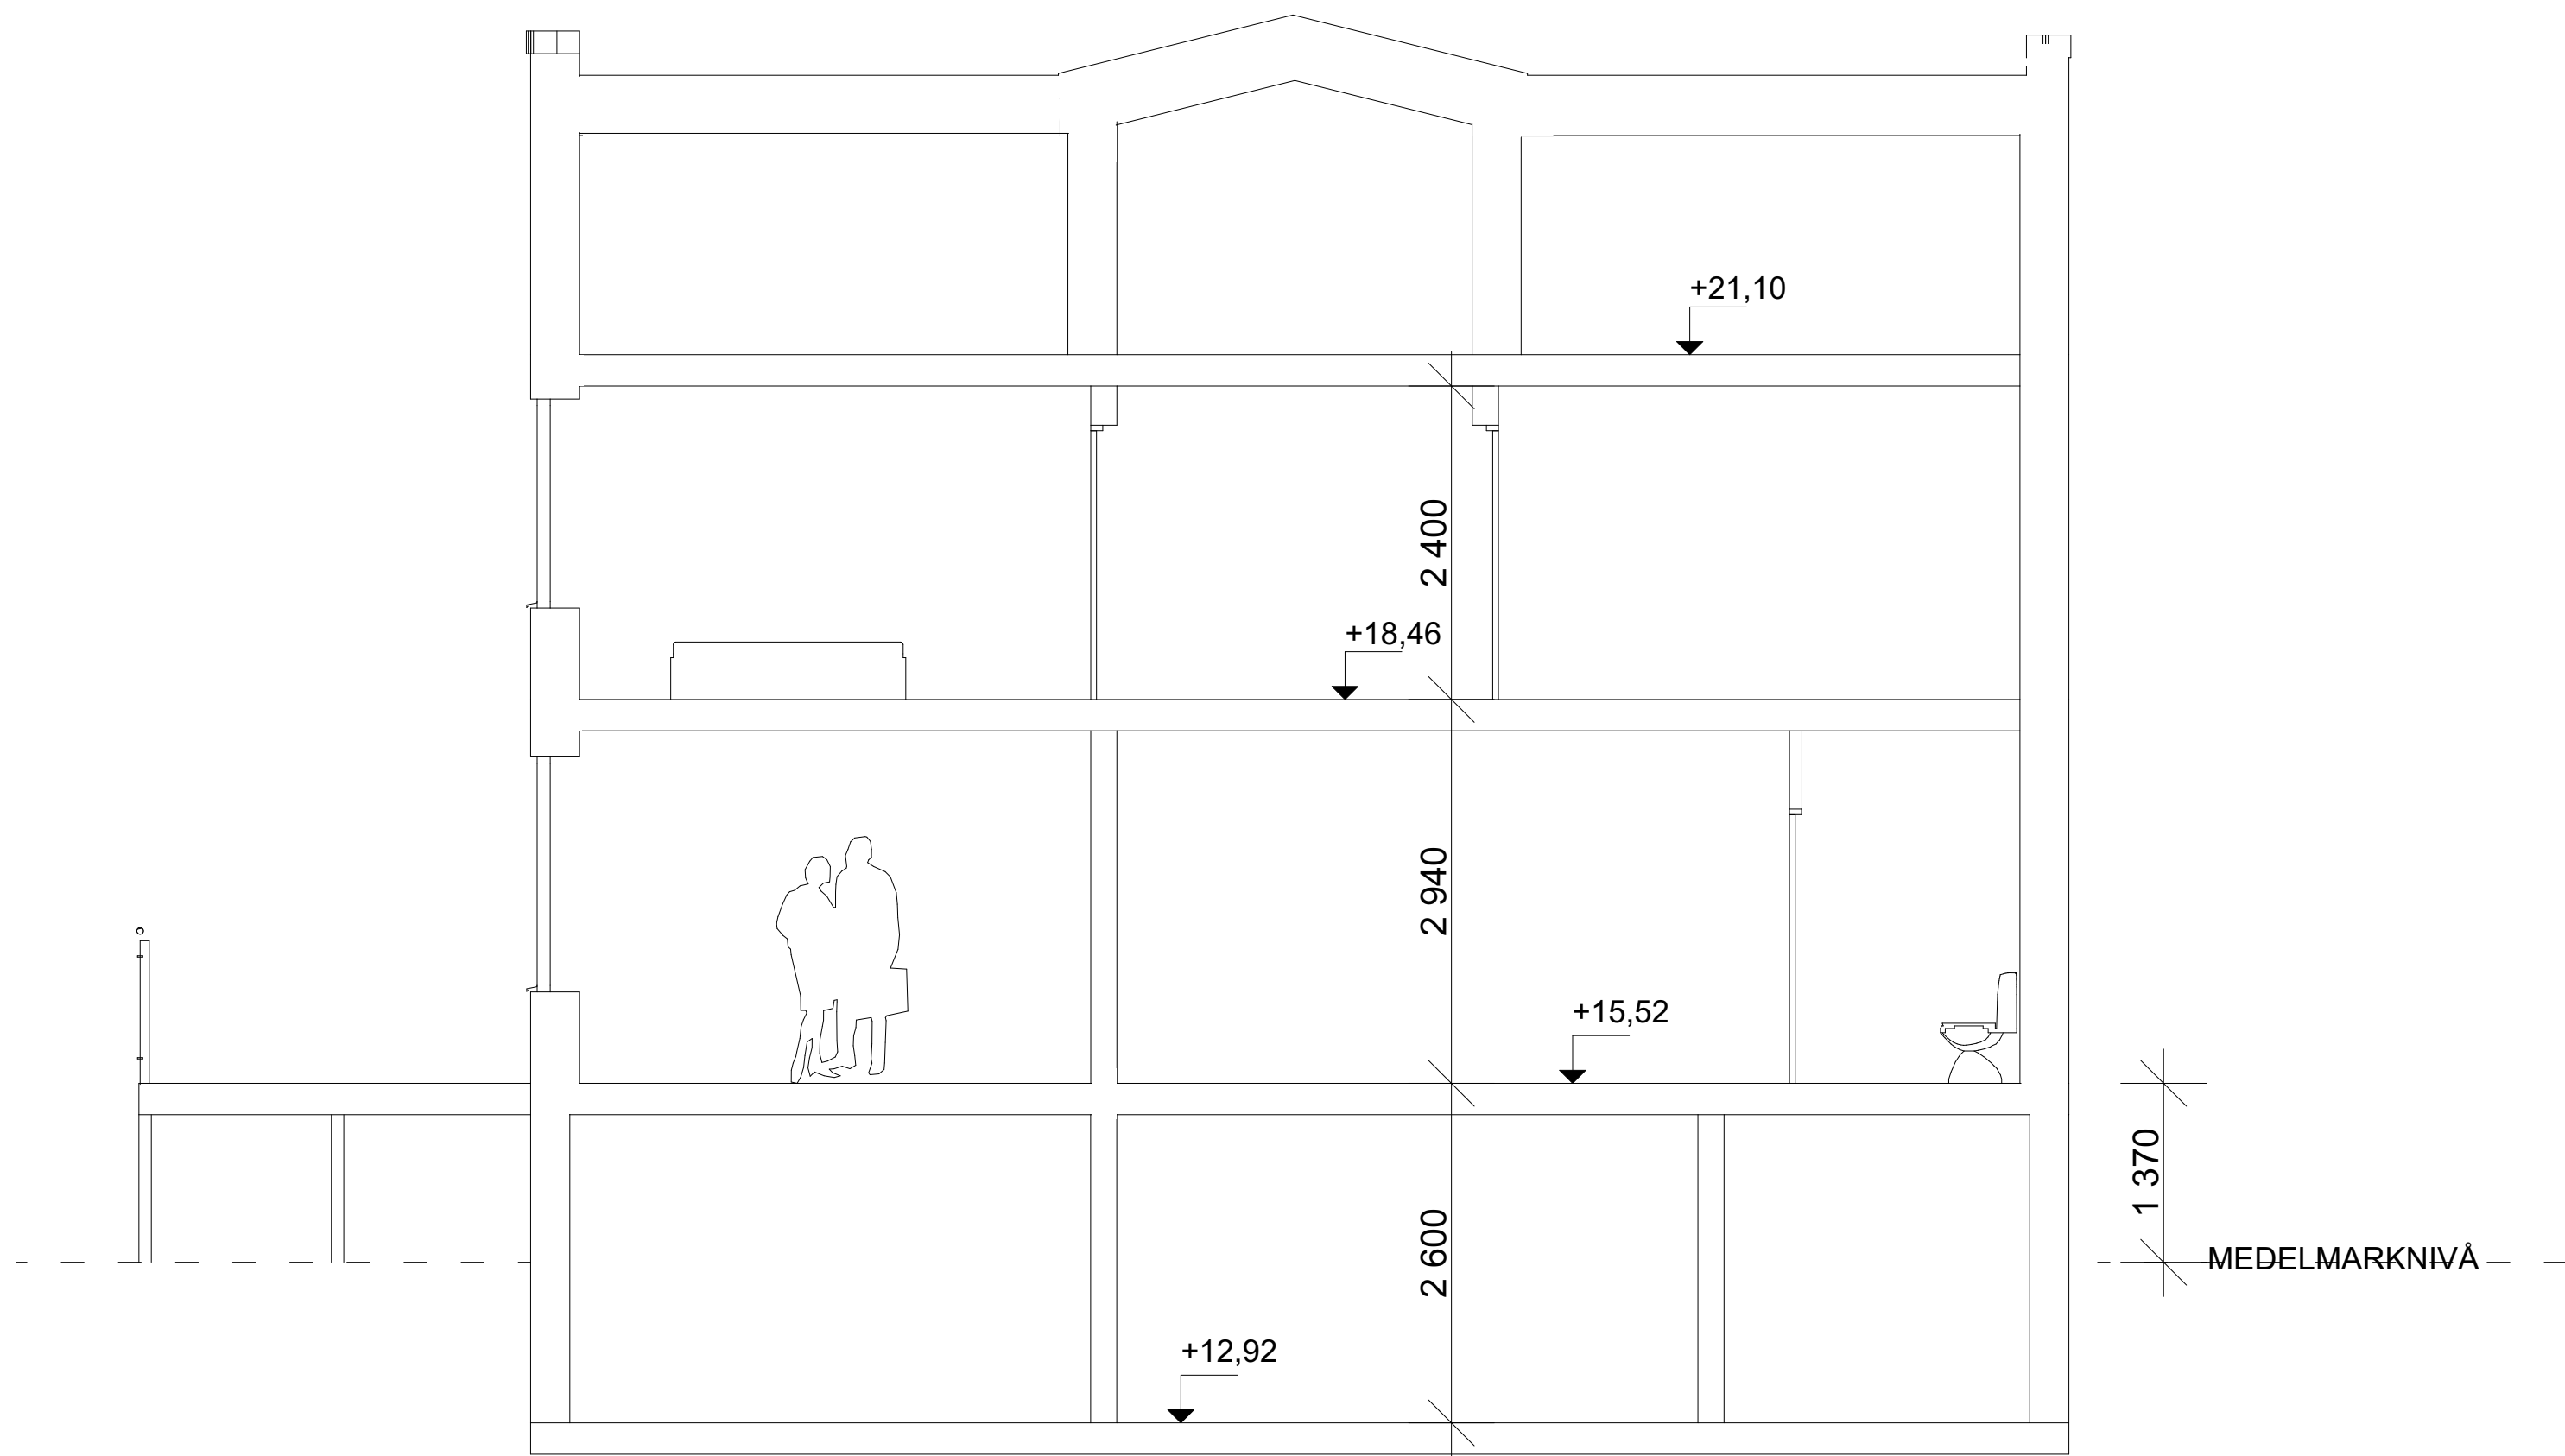

SEKTION S2

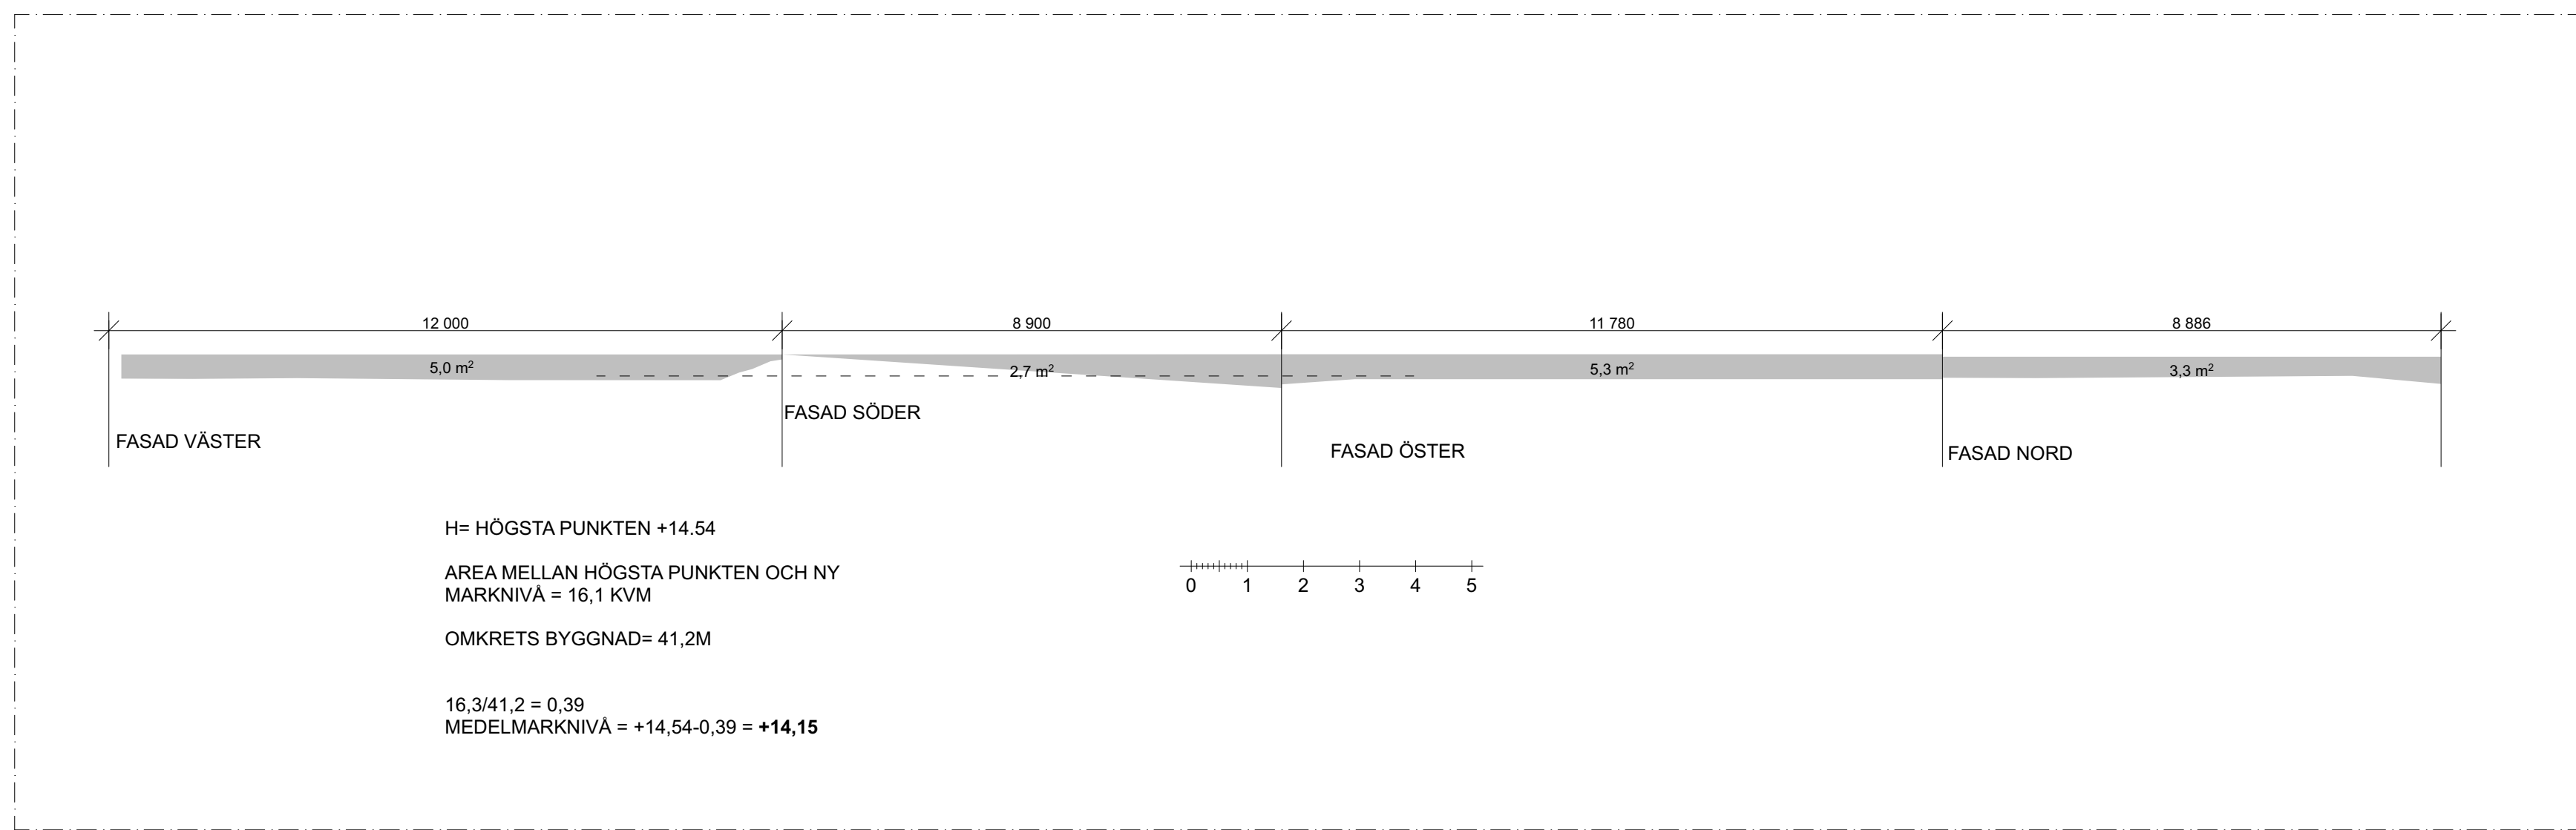

H= HÖGSTA PUNKTEN +14,54  
AREA MELLAN HÖGSTA PUNKTEN OCH NY  
MARKNIVÅ = 16,1 KVM  
OMKRETS BYGGNAD= 41,2M  
16,3/41,2 = 0,39  
MEDELMARKNIVÅ = +14,54-0,39 = **+14,15**

0 1 2 3 4 5

0 1 2 3 4 5

BET	ANDRING AVSER	DATUM	Sign.
BYGGLOVSHANDLING			
KV BLACKEN 7, BROMMA			
<div> <b>ArchiWara</b></div>		Mobil: 0767639196 info@archiwara.com www.archiwara.com	
UPPDRAG NR 1912-0101	RITAD AV O. DIAWARA	HANDLÄGGARE O. DIAWARA	
DATUM 19-12-02	ANSVARIG O.D	OUSMANE. DIAWARA	
NY BYGGNAD AV VILLA			
SEKTIONER			
SKALA A1 A1 1:50 A3 1:100	NUMMER A-40.2-100		BET