



Inkom till Stockholms stadsbyggnadskontor - 2019-12-17, Dnr 2019-17679

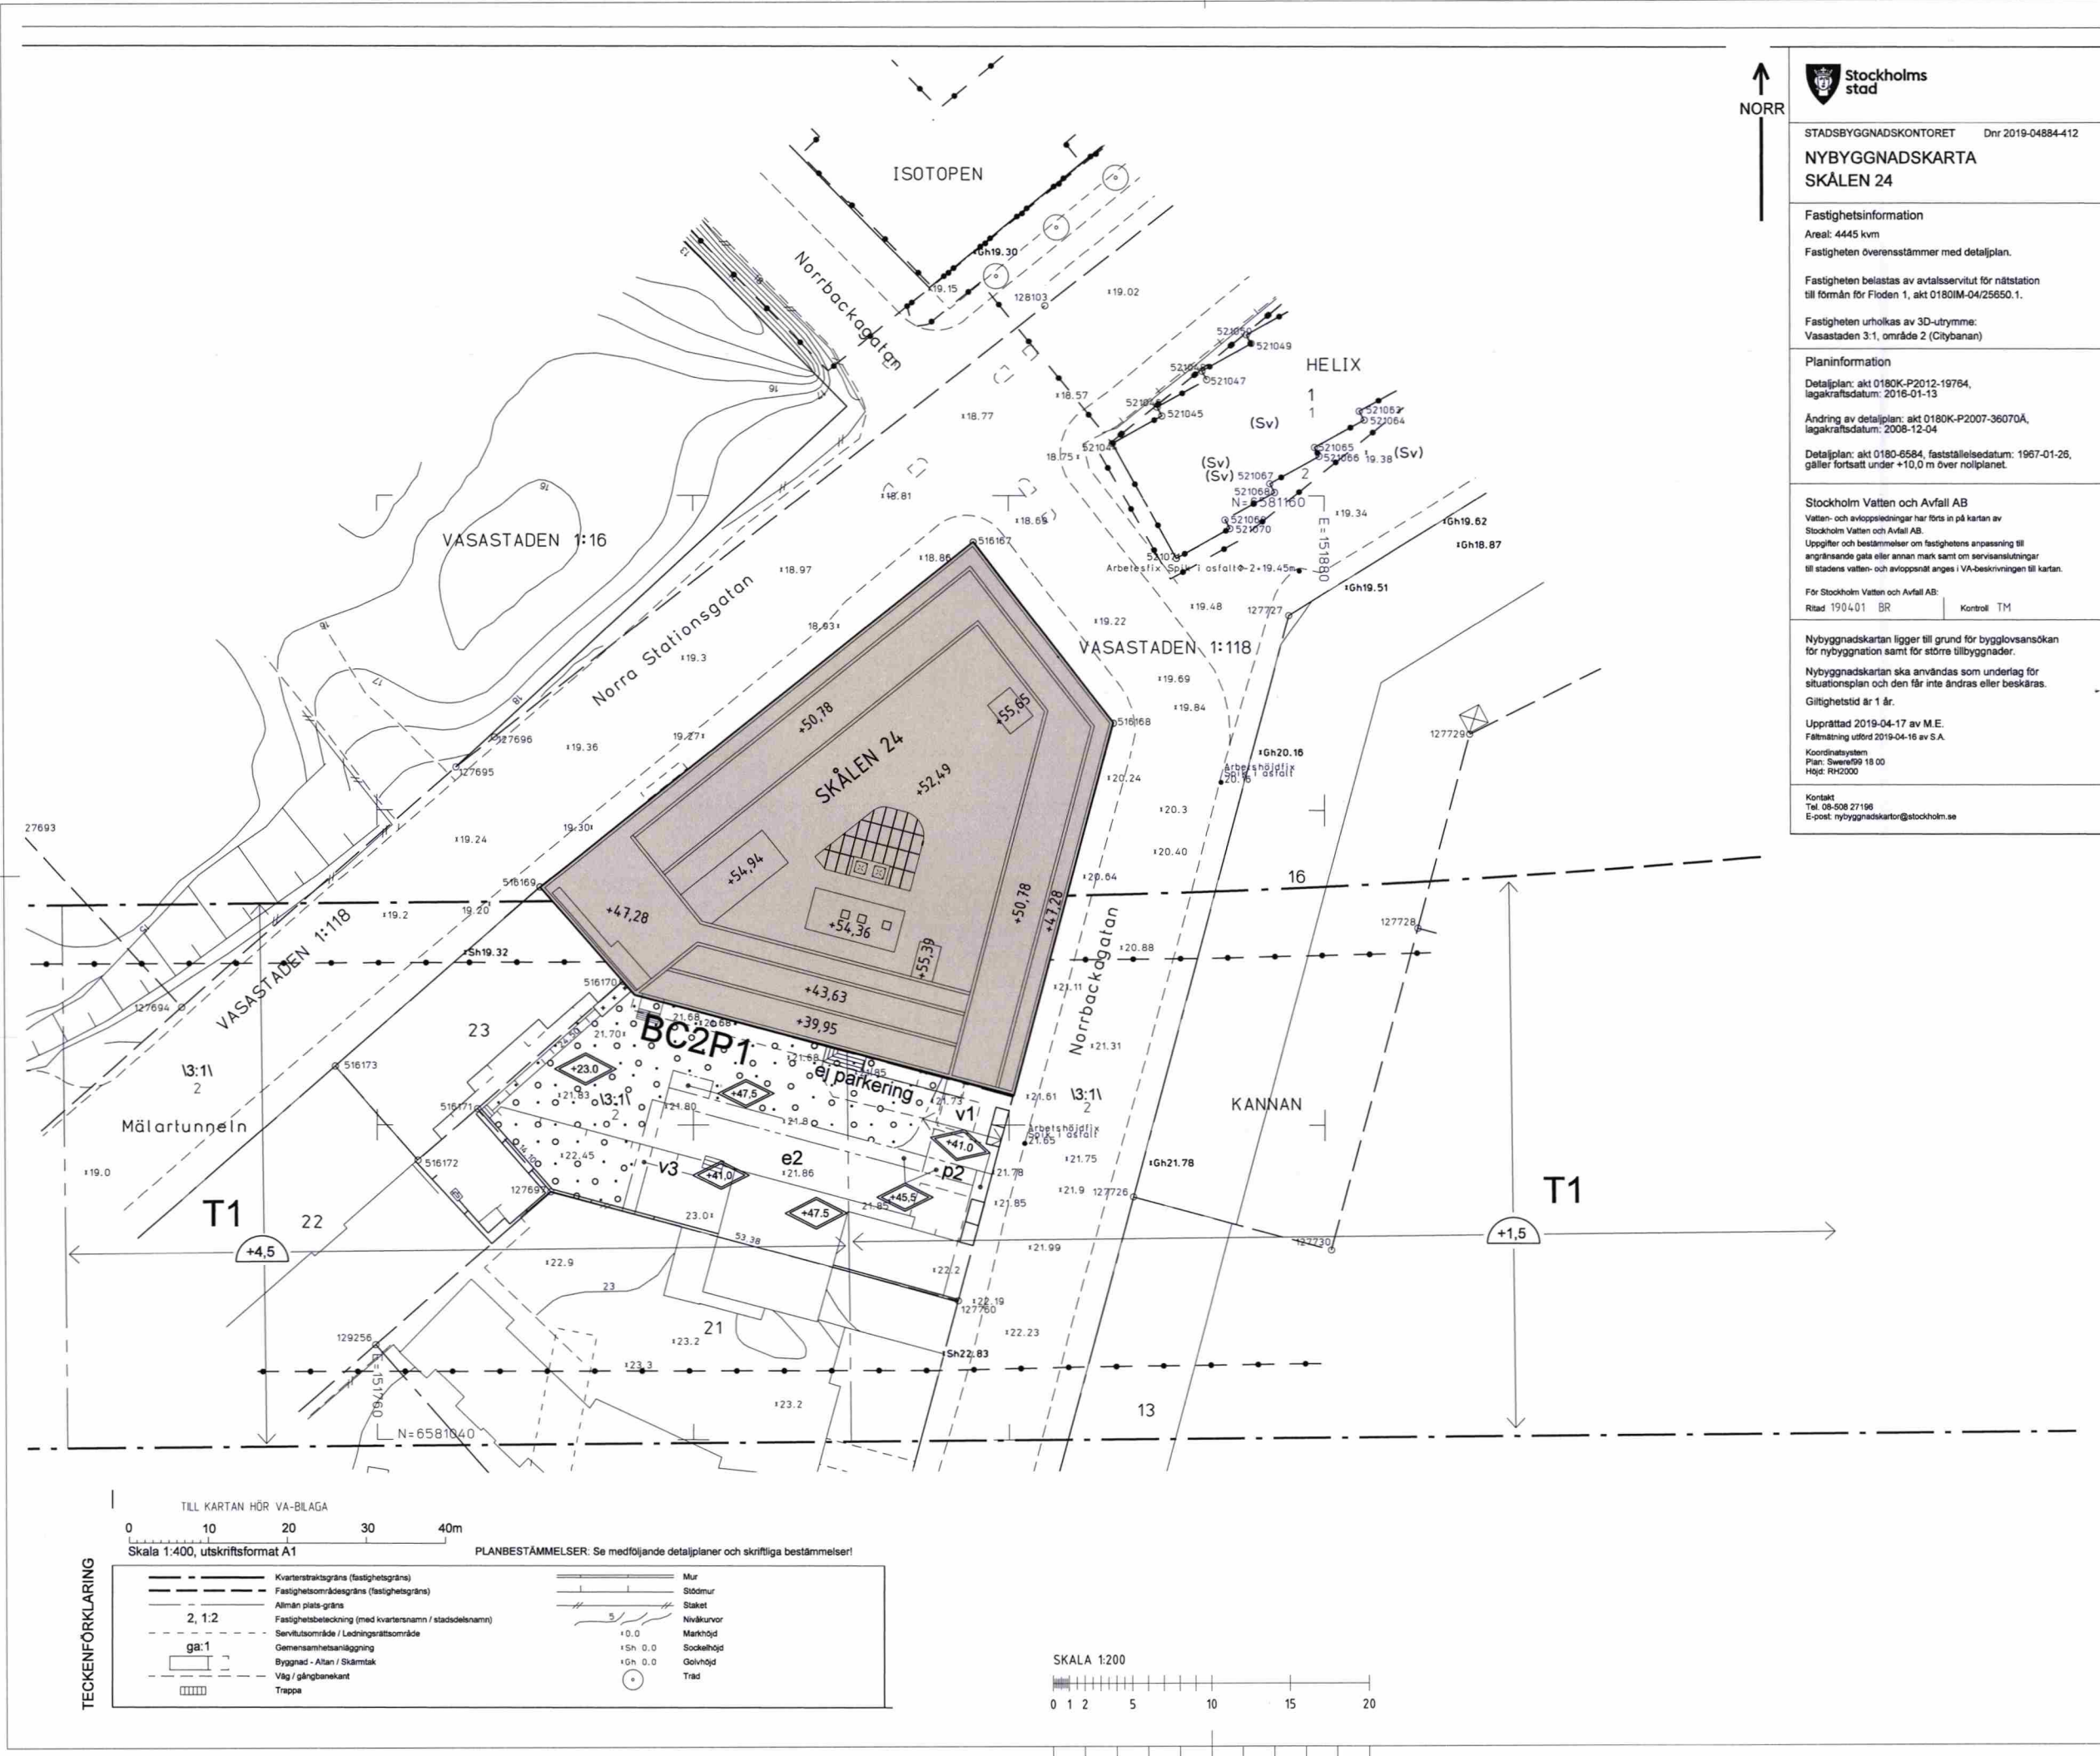



STADSBYGGNADSKONTORET  
Dnr 2019-04884-412

### NYBYGGNADSKARTA SKÅLEN 24

**Fastighetsinformation**  
Areal: 4445 kvm  
Fastigheten överensstämmer med detalplan.

Fastigheten belastas av avtalsrätt för nätstation till förmån för Floden 1, akt 0180IM-04/25650.1.

Fastigheten urholkas av 3D-utrymme: Vasastaden 3:1, område 2 (Citybanan)

**Planinformation**  
Detalplan: akt 0180K-P2012-19764, lagakraftsdatum: 2016-01-13  
Ändring av detalplan: akt 0180K-P2007-36070A, lagakraftsdatum: 2008-12-04  
Detalplan: akt 0180-6584, fastställelsedatum: 1967-01-26, gäller fortsatt under +10,0 m över nollplanet.

Stockholm Vatten och Avfall AB  
Vatten- och avloppsledningar har förts in på kartan av Stockholm Vatten och Avfall AB.  
Uppgifter och bestämmelser om fastighets anpassning till angränsande gata eller annan mark samt om servitutslutningar till stadens vatten- och avloppsnät anges i VA-beskrivningen till kartan.

För Stockholm Vatten och Avfall AB:  
Ritad 190401 BR Kontroll TM

Nybyggnadskartan ligger till grund för bygglovsansökan för nybyggnation samt för större tillbyggnader.  
Nybyggnadskartan ska användas som underlag för situationsplan och den får inte ändras eller beskäras.  
Giltighetstid är 1 år.  
Upprättad 2019-04-17 av M.E.  
Fälmätning utförd 2019-04-16 av S.A.

Koordinatsystem  
Plan: Swebert99 18 00  
Höjd: RH2000

Kontakt  
Tel: 08-508 27196  
E-post: nybyggnadskartor@stockholm.se

FÖRKLARINGAR  
ALLA MÅTT I MILLIMETER.  
PLUSHÖJDER I METER.  
HÖJDSYSTEM RH2000



Stadsbyggnadskontoret

Inkom 2019-12-17

Reg. 17679-575

Dnr: 19-17679-575

HÄNVISNINGAR  
PLANER SE RITN. A-40.1-01-09  
SEKTIONER SE RITN. A-40.2-01-04  
FASADER SE RITN. A-40.3-01-07  
UTVÄNDIG MATERIAL OCH KULÖRBESKRIVNING

BET	ÄNDRING AVSER	DATUM	Sign.												
BYGGLOVSHANDLING															
Skålen 24															
															
															
Studio Stockholm Arkitektur															
<table border="1"><tr><td>A</td><td>Studio Stockholm Arkitektur AB, Västgötgatan 2, 102 21 Stockholm, Sweden</td></tr><tr><td>JA</td><td>Studio Stockholm Arkitektur AB, Västgötgatan 2, 102 21 Stockholm, Sweden</td></tr><tr><td>K</td><td>Lennart Gier, Karlavägen 17, 6 tr 106 15 Stockholm, Sweden</td></tr><tr><td>V</td><td>Lennart Gier, Karlavägen 17, 6 tr 106 15 Stockholm, Sweden</td></tr><tr><td>E</td><td>Lennart Gier, Karlavägen 17, 6 tr 106 15 Stockholm, Sweden</td></tr><tr><td>LA</td><td>Lennart Gier, Karlavägen 17, 6 tr 106 15 Stockholm, Sweden</td></tr></table>				A	Studio Stockholm Arkitektur AB, Västgötgatan 2, 102 21 Stockholm, Sweden	JA	Studio Stockholm Arkitektur AB, Västgötgatan 2, 102 21 Stockholm, Sweden	K	Lennart Gier, Karlavägen 17, 6 tr 106 15 Stockholm, Sweden	V	Lennart Gier, Karlavägen 17, 6 tr 106 15 Stockholm, Sweden	E	Lennart Gier, Karlavägen 17, 6 tr 106 15 Stockholm, Sweden	LA	Lennart Gier, Karlavägen 17, 6 tr 106 15 Stockholm, Sweden
A	Studio Stockholm Arkitektur AB, Västgötgatan 2, 102 21 Stockholm, Sweden														
JA	Studio Stockholm Arkitektur AB, Västgötgatan 2, 102 21 Stockholm, Sweden														
K	Lennart Gier, Karlavägen 17, 6 tr 106 15 Stockholm, Sweden														
V	Lennart Gier, Karlavägen 17, 6 tr 106 15 Stockholm, Sweden														
E	Lennart Gier, Karlavägen 17, 6 tr 106 15 Stockholm, Sweden														
LA	Lennart Gier, Karlavägen 17, 6 tr 106 15 Stockholm, Sweden														
UPPDRAG NR 0848	RITAD AV LLN	HANDLAGGARE ATN													
DATUM 2019-12-13	ANSVARIG Carl-Michael Bonde														
Skålen 24 Norra Stationsgatan Nybyggnadskarta Situation															
SKALA 1:400 (A1)	NUMMER A-01.1-01	BET													