


FÖRKLARINGAR  
ALLA MÅTT I MILLIMETER.  
PLUSHÖJDER I METER.  
HÖJDSYSTEM RH2000

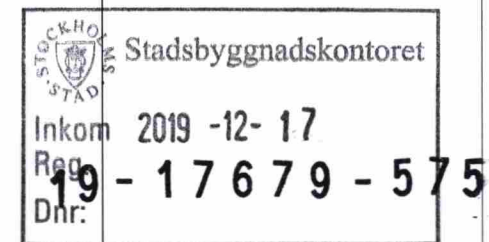


HÄNVISNINGAR  
PLANER SE RITN. A-40.1-01-09  
SEKTIONER SE RITN. A-40.2-01-04  
FASADER SE RITN. A-40.3-01-07  
UTVÄNDIG MATERIAL OCH KULÖRBESKRIVNING

BET	ÄNDRING AVSER	DATUM	Sign.
-----	---------------	-------	-------

#### BYGGLOVSHANDLING



Skålen 24

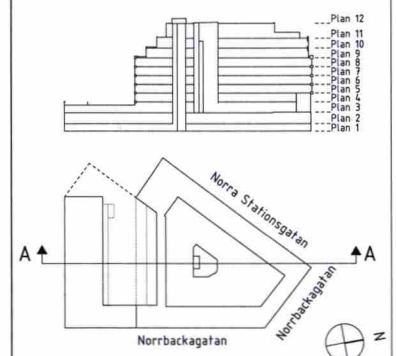


ARCONA

StudioStockholm  
Arkitektur

A	Studio Stockholm Arkitektur AB, Västgötgatan 2, 118 27 Stockholm, Sweden		
IA	Studio Stockholm Arkitektur AB, Västgötgatan 2, 118 27 Stockholm, Sweden		
K	Carlson, Ragnvald, Ragnvaldsgatan 17, 118 27 Stockholm, Sweden		
V	Carlson, Ragnvald, Ragnvaldsgatan 17, 118 27 Stockholm, Sweden		
E	Carlson, Ragnvald, Ragnvaldsgatan 17, 118 27 Stockholm, Sweden		
LA			
UPPDRAG NR	0848	RITAD AV	SA
DATUM	2019-12-13	ANSVARIG	Carl-Michael Bonde
SKALA	1:200 (A1)	NUMMER	A-40.2-01
BET			

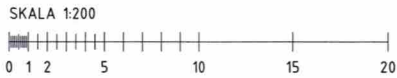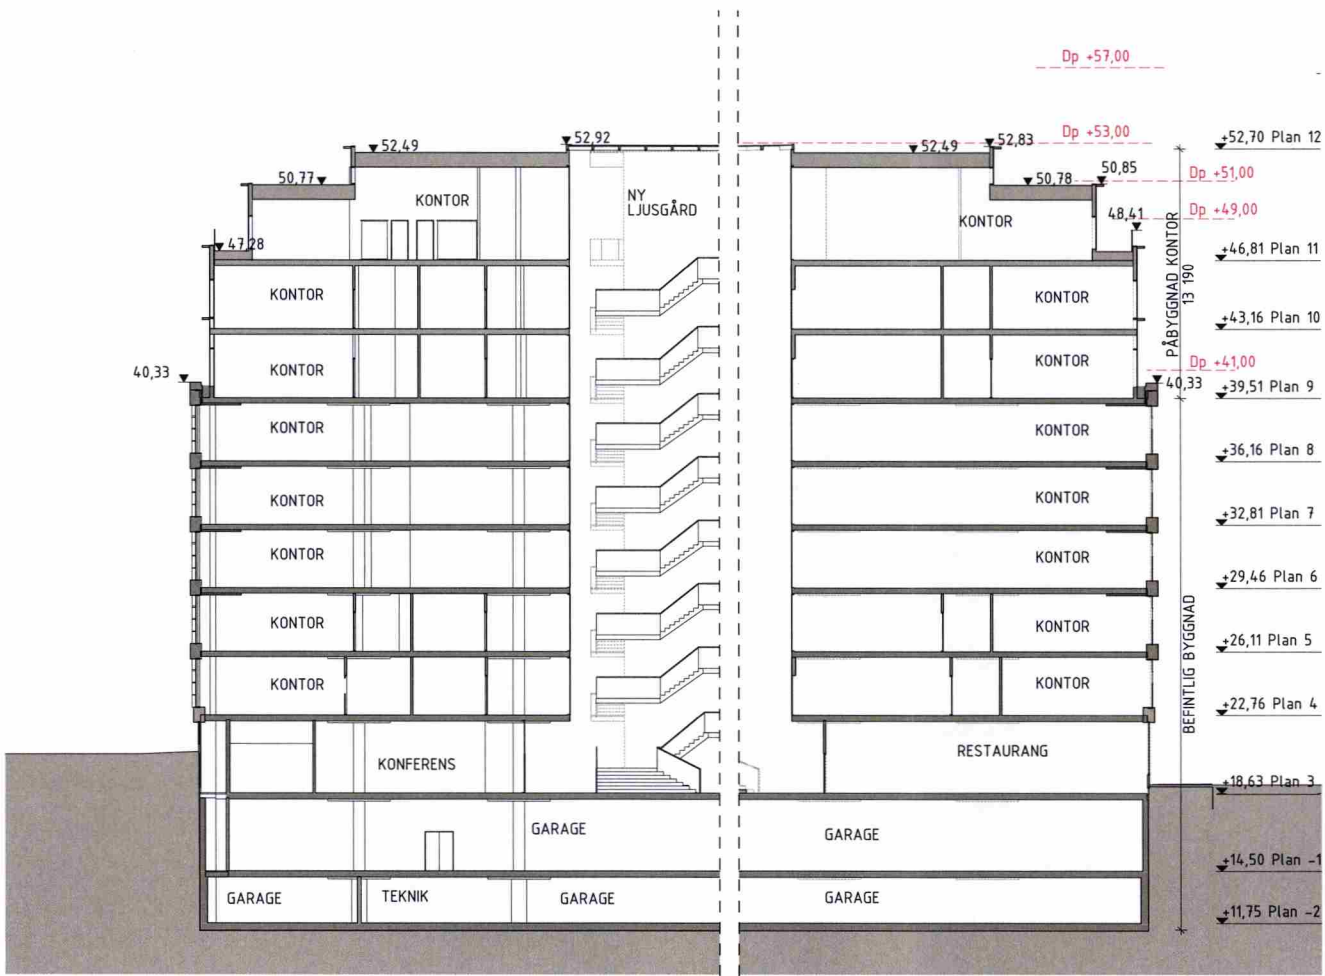

FÖRKLARINGAR  
ALLA MÅTT I MILLIMETER.  
PLUSHÖJDER I METER.  
HÖJDSYSTEM RH2000



Stadsbyggnadskontoret

Inkom  
Reg.  
Dnr.



2019 -12- 17  
- 17 6 7 9 - 5 7 5

HÄNVISNINGAR  
PLANER SE RITN. A-40.1-01-09  
SEKTIONER SE RITN. A-40.2-01-04  
FASADER SE RITN. A-40.3-01-07  
UTVÄNDIG MATERIAL OCH KULÖRBESKRIVNING

BET	ÄNDRING AVSER	DATUM	Sign.
-----	---------------	-------	-------

BYGGLOVSHANDLING

Skålen 24

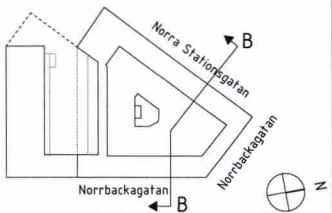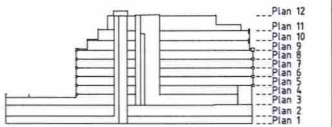

ARCONA

StudioStockholm  
Arkitektur


A	Studio Stockholm Arkitektur AB, Västgötagatan 2, 118 27 Stockholm, Sweden T: +46 8 501 258 10
IA	Studio Stockholm Arkitektur AB, Västgötagatan 2, 118 27 Stockholm, Sweden T: +46 8 501 258 10
K	Louise Ström, Katarinavägen 17, 6 tr 118 45 Stockholm, Sweden T: +46 8 501 258 10
V	Exergi, Rönnebygatan 11, 19111, 104 32 Stockholm, Sweden T: +46 8 501 258 10
E	Exergi, Rönnebygatan 11, 19111, 104 32 Stockholm, Sweden T: +46 8 501 258 10

UPPDRAAG NR 0848	RITAD AV SA	HANDLAGGARE ATN
DATUM 2019-12-13	ANSVARIG Carl-Michael Bonde	

Skålen 24  
Norra Stationsgatan  
Sektion B1  
Sektioner

SKALA 1:200 (A1)	NUMMER A-40.2-02	BET
---------------------	---------------------	-----

FÖRKLARINGAR  
ALLA MÅTT I MILLIMETER.  
PLUSHÖJDER I METER.  
HÖJDSYSTEM RH2000



Stadsbyggnadskontoret

Inkom  
Reg.


2019-12-17

1917-17679-575

HÄNVISNINGAR  
PLANER SE RITN. A-40.1-01-09  
SEKTIONER SE RITN. A-40.2-01-04  
FASADER SE RITN. A-40.3-01-07  
UTVÄNDIG MATERIAL OCH KULÖRBESKRIVNING

BET	ÄNDRING AVSER	DATUM	Sign.
-----	---------------	-------	-------

BYGGLOVSHANDLING  
Skålen 24

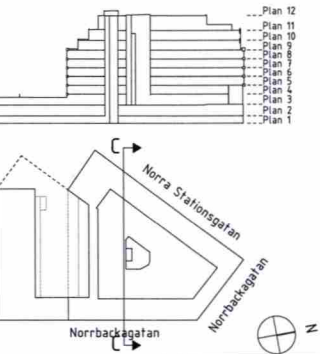

ARCONA



StudioStockholm  
Arkitektur

A	Studio Stockholm Arkitektur AB, Västgötagatan 2, 118 27 Stockholm, Sweden
IA	Studio Stockholm Arkitektur AB, Västgötagatan 2, 118 27 Stockholm, Sweden
K	Lustgården, Katarinavägen 17, 6 fr 118 45 Stockholm, Sweden
V	Exempel, Rönnebygatan 11, 19111, 104 32 Stockholm, Sweden
E	Exempel, Rönnebygatan 11, 19111, 104 32 Stockholm, Sweden

UPPDRAAG NR 0848	RITAD AV SA	HANDLAGGARE ATN
DATUM 2019-12-13	ANSVARIG Carl-Michael Bonde	

Skålen 24  
Norra Stationsgatan  
Sektion C1  
Sektioner

SKALA 1:200 (A1)	NUMMER A-40.2-03	BET
---------------------	---------------------	-----

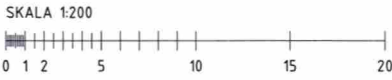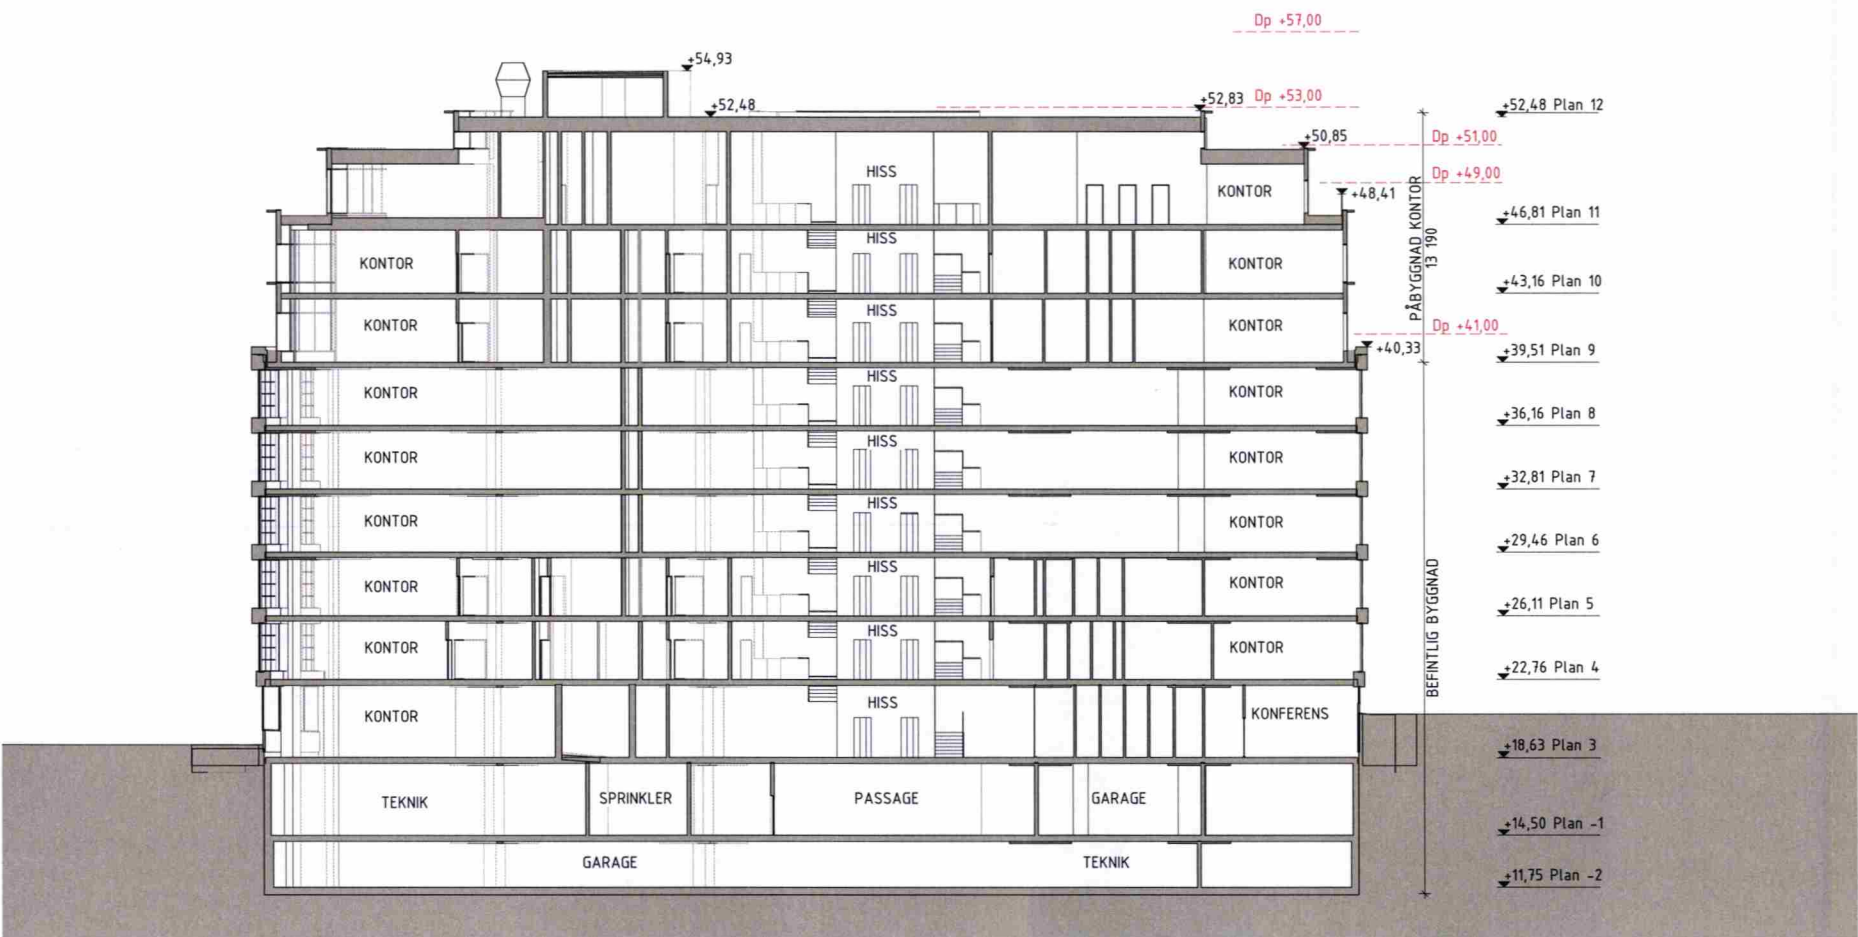



FÖRKLARINGAR  
ALLA MÅTT I MILLIMETER.  
PLUSHÖJDER I METER.  
HÖJDSYSTEM RH2000

STOCKHOLM

STAD

Inkom  
Reg.  
Dnr.

2019 -12- 17

- 17679 - 575


Stadsbyggnadskontoret

HÄNVISNINGAR  
PLANER SE RITN. A-40.1-01-09  
SEKTIONER SE RITN. A-40.2-01-04  
FASADER SE RITN. A-40.3-01-07  
UTVÄNDIG MATERIAL OCH KULÖRBESKRIVNING

BET	ÄNDRING AVSER	DATUM	Sign.
-----	---------------	-------	-------

## BYGGLOVSHANDLING

Skålen 24

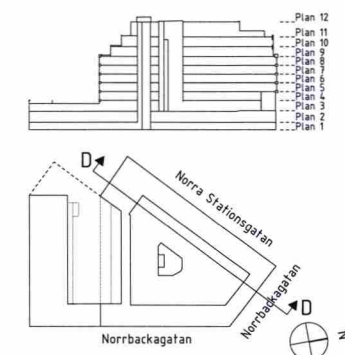

ARCONA

StudioStockholm  
Arkitektur

A	Studio Stockholm Arkitektur AB, Västgätargatan 2, 119 27 Stockholm, Sweden	1	+45 8 501 200 10
IA	Studio Stockholm Arkitektur AB, Västgätargatan 2, 119 27 Stockholm, Sweden	1	+45 8 501 200 10
K	Levström & Sjöström, Katarinavägen 17, 6 tr 119 45 Stockholm, Sweden	1	+45 8 501 200 10
V	Levström & Sjöström, Katarinavägen 17, 6 tr 119 45 Stockholm, Sweden	1	+45 8 501 200 10
E	Levström & Sjöström, Katarinavägen 17, 6 tr 119 45 Stockholm, Sweden	1	+45 8 501 200 10
LA	Levström & Sjöström, Katarinavägen 17, 6 tr 119 45 Stockholm, Sweden	1	+45 8 501 200 10
UPPDRAG NR	0848	RITAD AV	SA
DATUM	2019-12-13	HANDLAGGARE	ATN
ANSVARIG	Carl-Michael Bonde		
Skålen 24 Norra Stationsgatan Sektion D1 Sektioner			
SKALA	1:200 (A1)	NUMMER	A-40.2-04
BET			

