



ELEVATION
ENTRÉ A

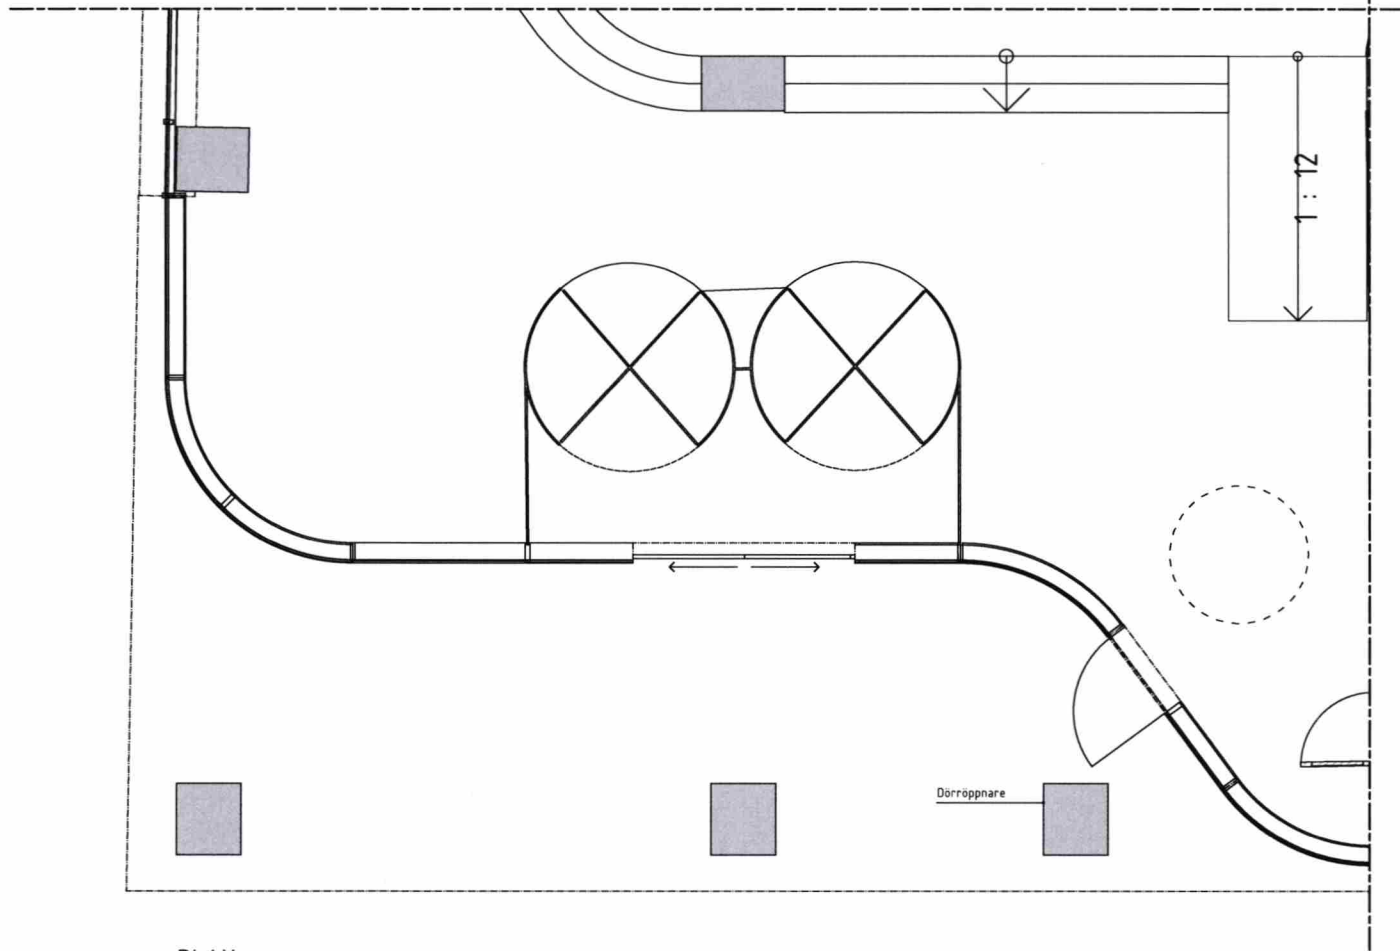

PLAN,
ENTRÉ A


SKALA 1:40

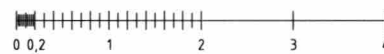

FÖRKLARINGAR
SAMTLIGA MÅTT KONTROLLERAS PÅ PLATS FÖRE
TILLVERKNING
RITNING MÅSTE VARA FÖRSEDD MED STÄMPEL
BYGGHANDLING FÖR ATT FÅ ANVÄNDAS TILL UTFÖRANDE
ALLA MÅTT I MILLIMETER.

BEFINTLIG VÄGG
NY VÄGG
BEFINTLIG DÖRR
NY DÖRR

UTVÄNDIGA PLÅTAR MÅLAS I SVART, RAL 9005


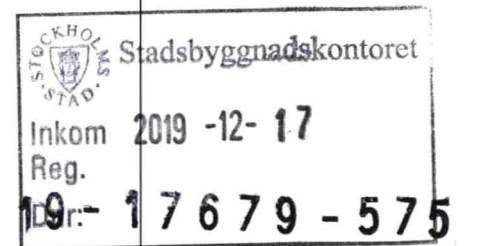


HÄNVISNINGAR
PLANER SE RITN. A-401-xxx
SEKTIONER SE RITN. A-402-xxx
ELEVATIONER SE RITN. A-403-xxx
UTVÄNDIG MATERIAL OCH KULÖRBESKRIVNING

BET. ANDRÖNG AVSEER DATUM Sign

BYGGLOVSHANDLING

Skålen 24

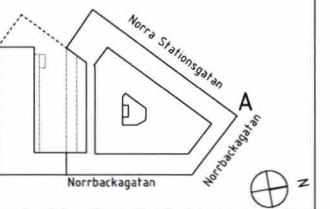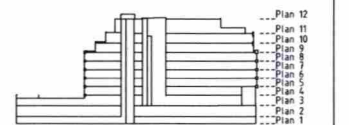

ARCONA

Studio Stockholm
Arkitektur

A Studio Stockholm Arkitektur AB, Västeråsplan 2, 106 27 Stockholm, Sweden
IA Studio Stockholm Arkitektur AB, Västeråsplan 2, 106 27 Stockholm, Sweden
K Lennart Lundgren, Katarinavägen 11, 6 tr 106 15 Stockholm, Sweden
V Lennart Lundgren, 11, 106 15 Stockholm, Sweden
E Lennart Lundgren, 11, 106 15 Stockholm, Sweden

UPPDRAG NR 0848 RITAD AV LLN HANDELAGGARE ATN
DATUM 2019-12-13 ANSVARIG Carl-Michael Bonde

Skålen 24
Entrépartier uppställningar Entré A
Yttervägar/ utvändiga partier

SKALA 1:40 (A1) NUMMER A-42.4-01 BET