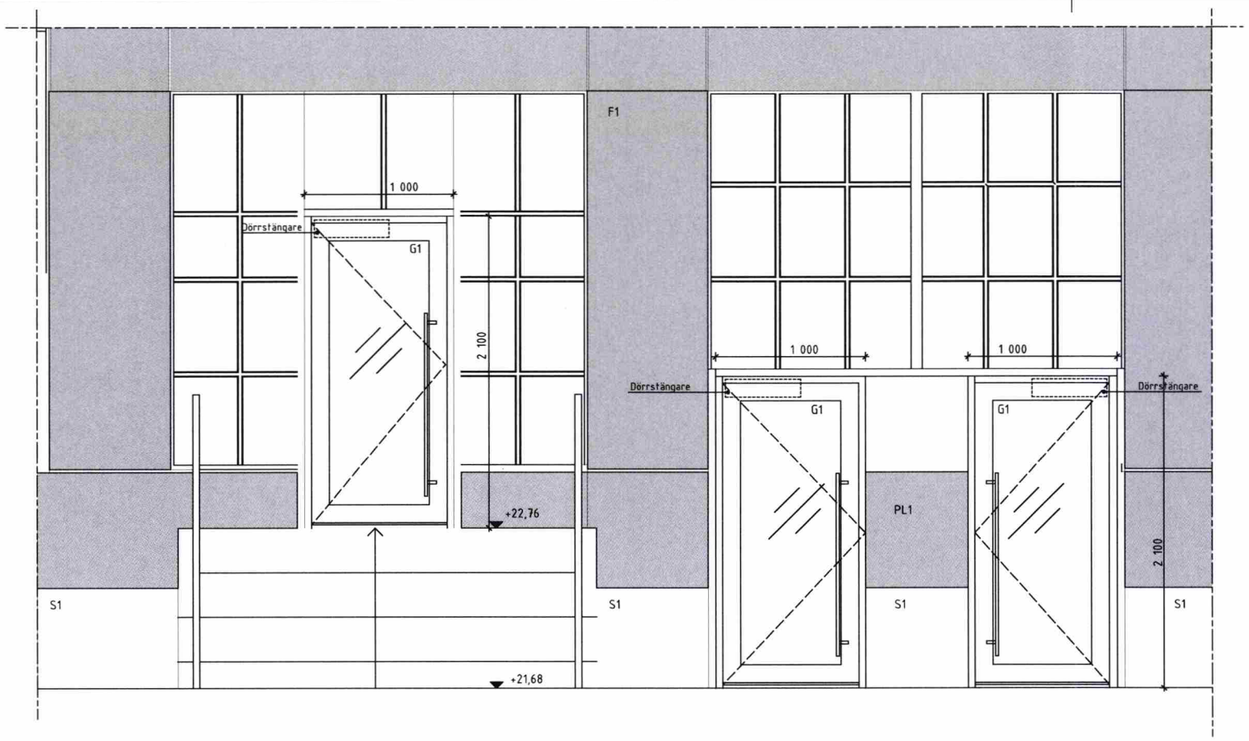

ELEVATION
ENTRÉ D

ELEVATION
ENTRÉ E

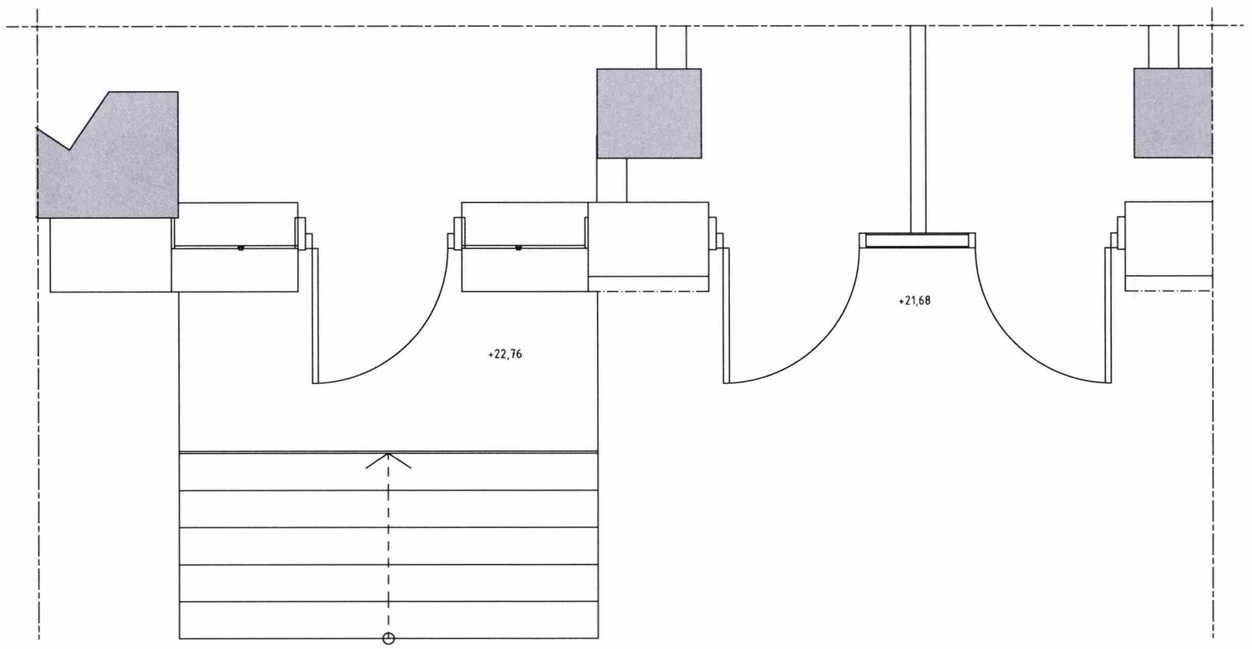

PLAN,
ENTRÉ D

PLAN,
ENTRÉ E

SKALA 1:20

0 0,1 0,5 1 1,5 2

FÖRKLARINGAR

SAMTLIGA MÅTT KONTROLLERAS PÅ PLATS FÖRE TILLVERKNING.
RITNING MÅSTE VARA FÖRSEDD MED STÄMPEL BYGGHANDLING FÖR ATT FÅ ANVÄNDAS TILL UTFÖRANDE.

ALLA MÅTT I MILLIMETER.

BEFINTLIG VÄGG

NY VÄGG

BEFINTLIG DÖRR

NY DÖRR

UTVÄNDIGA PLÅTAR MÅLAS I SVART, RAL 9005

STOCKHOLMS STÄD. Stadsbyggnadskontoret
Inkom 2019 -12- 17
Reg.
19 - 17679 - 575

HÄNVISNINGAR

PLANER SE RITN.	A-40.1-xxx
SEKTIONER SE RITN.	A-40.2-xxx
ELEVATIONER SE RITN.	A-40.3-xxx
UTVÄNDIG MATERIAL OCH KULÖRBESKRIVNING	

BET	ÄNDRING AVSER	DATUM	Sign.

BYGGLOVSHANDLING

Skålen 24

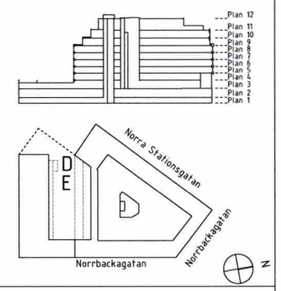

ARCONA

Studio Stockholm
Arkitektur

A	Studio Stockholm Arkitektur AB, Västgötagatan 7, 118 27 Stockholm, Sweden T: +46 8 501 764 10
IA	Studio Stockholm Arkitektur AB, Västgötagatan 7, 118 27 Stockholm, Sweden T: +46 8 501 764 10
K	Loosthöe Sabin, Kaltarmavägen 17, 6 tr 116 45 Stockholm, Sweden T: +46 8 755 11 68
V	Ewings, Rehnsgatan 11, 19111, 104 32 Stockholm, Sweden T: +46 8 120 838 00
E	Ewings, Rehnsgatan 11, 19111, 104 32 Stockholm, Sweden T: +46 8 120 838 00
LA	

UPPDRAG NR	RITAD AV	HANDLÄGGARE
0848	LLN	ATN
DATUM	ANSVARIG	
2019-12-13	Carl-Michael Bonde	

Skålen 24
Norra Stationsgatan
Entrépartier uppställningar Entré D, E
Yttervägar/ utvändiga partier

SKALA	NUMMER	BET
1:20 (A1)	A-42.4-03	

Inkom till Stockholms stadsbyggnadskontor - 2019-12-17, Dnr 2019-17679