



Typsektion genom fasad  
Skala 1:100

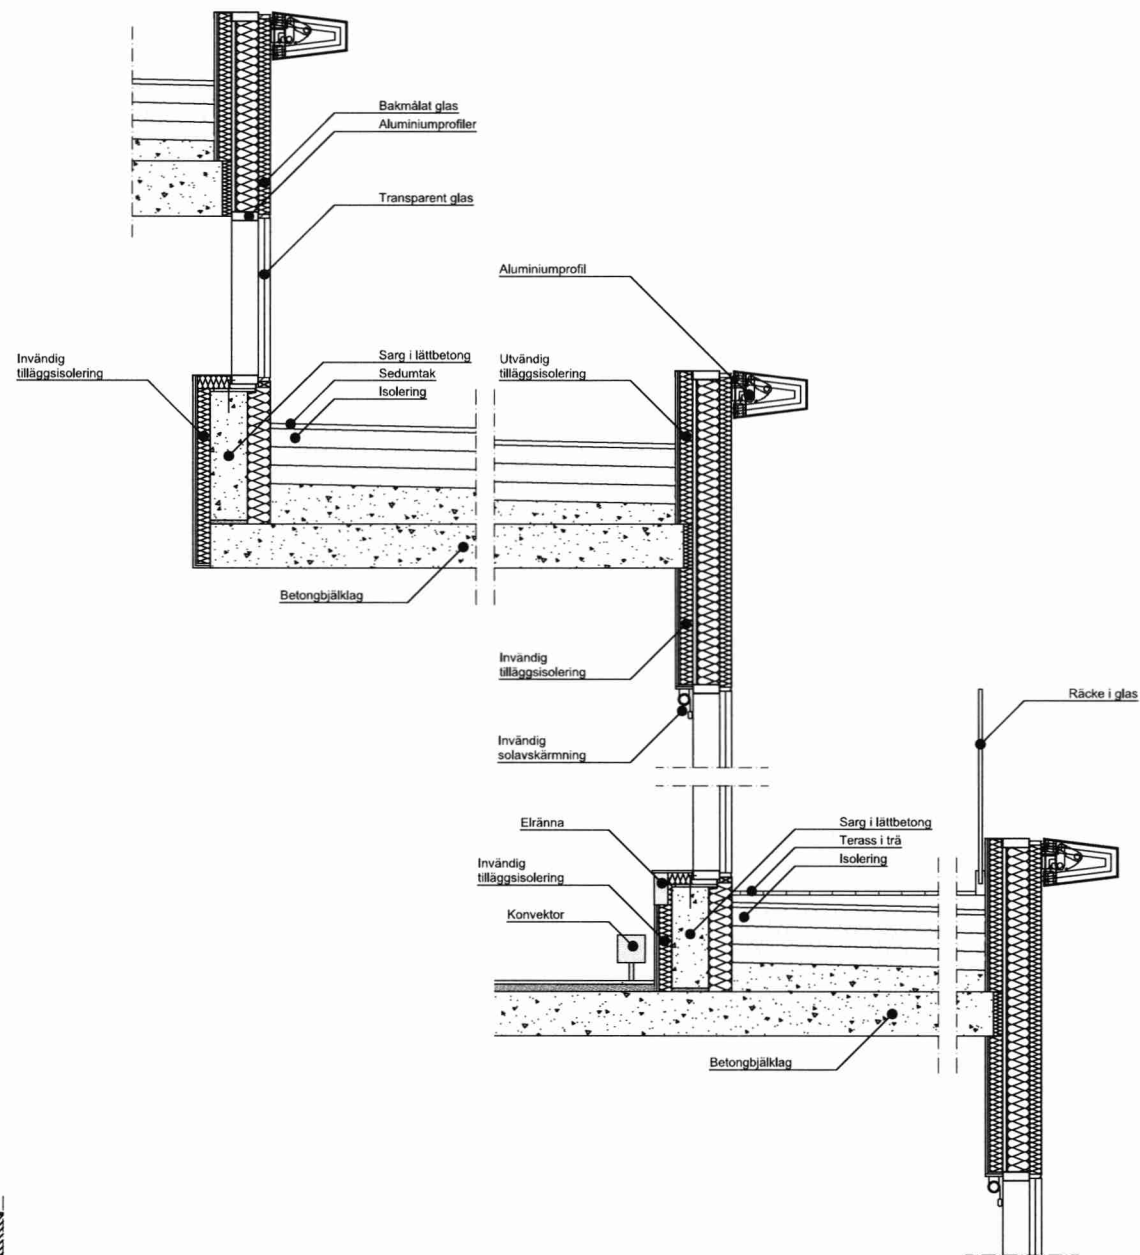

DETALJ V01  
Vertikala typdetaljer Fasadtyp GP4, Plan 9-11  
Skala 1:20

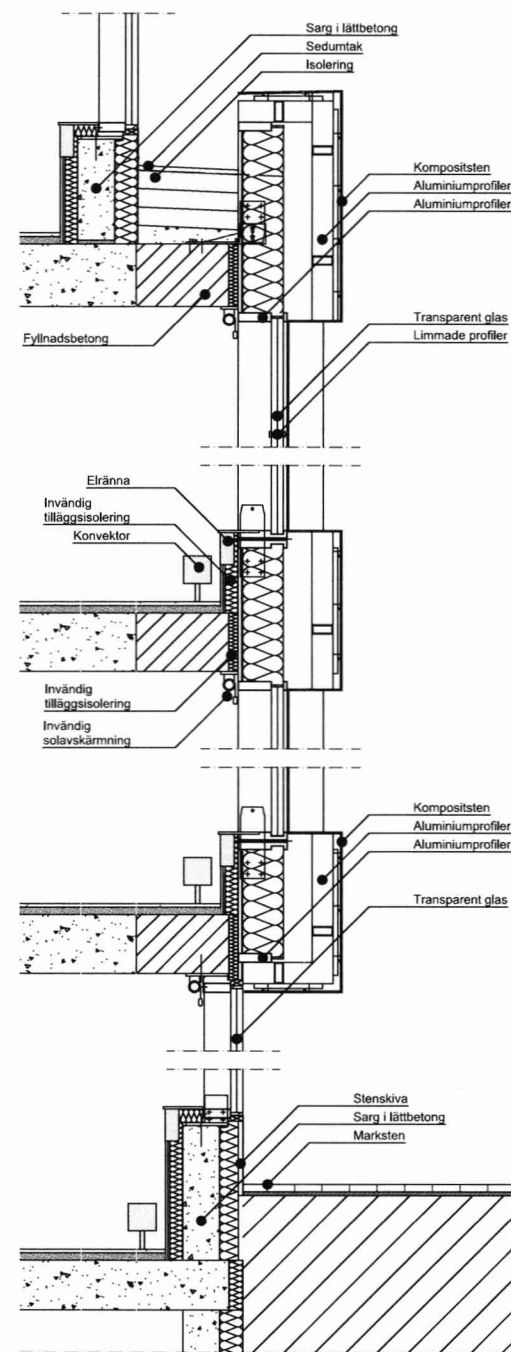


DETALJ V02  
Vertikala typdetaljer Fasadtyp GP1, Plan 3-8  
Skala 1:20

FÖRKLARINGAR  
SAMTLIGA MÅTT KONTROLLERAS PÅ PLATS FÖRE  
TILLVERKNING  
RITNING MÅSTE VARA FÖRSEDD MED STAMPEL  
BYGGHANDLING FÖR ATT FÅ ANVANDAS TILL UTFÖRANDE  
ALLA MÅTT I MILLIMETER.

BEFINTLIG VÄGG  
NY VÄGG  
BEFINTLIG DÖRR  
NY DÖRR


UTVÄNDIGA PLÅTAR MÅLAS I SVART, RAL 9005

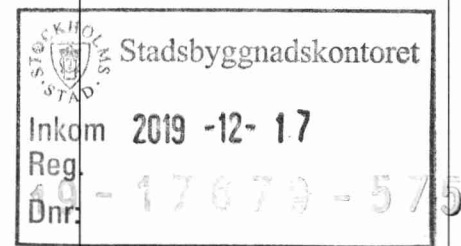

HÄNVISNINGAR  
PLANER SE RITN. A-401-xxx  
SEKTIONER SE RITN. A-402-xxx  
ELEVATIONER SE RITN. A-403-xxx  
UTVÄNDIG MATERIAL OCH KULÖRBESKRIVNING

BET	ÄNDRING AVSER	DATUM	Sign
-----	---------------	-------	------

BYGGLOVSHANDLING  
Skålen 24

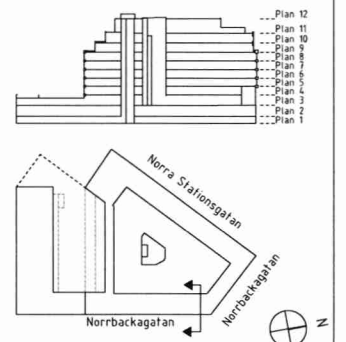

ARCONA

StudioStockholm  
Arkitektur

A	Studio Stockholm Arkitektur AB, Västerlånggatan 7, 118 27 Stockholm, Sweden
IA	Studio Stockholm Arkitektur AB, Västerlånggatan 7, 118 27 Stockholm, Sweden
K	Lennström Göte, Katarinavägen 17, S-118 15 Stockholm, Sweden
V	Energie, Engholmen 11, 19101, SE-19 Stockholm, Sweden
E	Energie, Engholmen 11, 19101, SE-19 Stockholm, Sweden

UPPDRAG NR	RITAD AV	HANDLAGARE
0848	SA	ATN
DATUM	ANSVARIG	
2019-12-13	Carl-Michael Bonde	

Skålen 24  
Norrbackagatan  
Fasader Detaljer  
Yttervägar/ utvändiga partier

SKALA	NUMMER	BET
1:100, 1:20 (A1)	A-42.6-02	