


FÖRKLARINGAR


DENNA RITNING AVSER SEKTIONER GENOM BEFINTLIGT
UTFÖRANDE.
ALLA MÅTT I MILLIMETER OM EJ ANNAT ANGES.
PLUSHÖJD ANGES I METER. HÖJDER ANGES I RH 70.

FÖRESKRIFTER


HÄNVISNINGAR

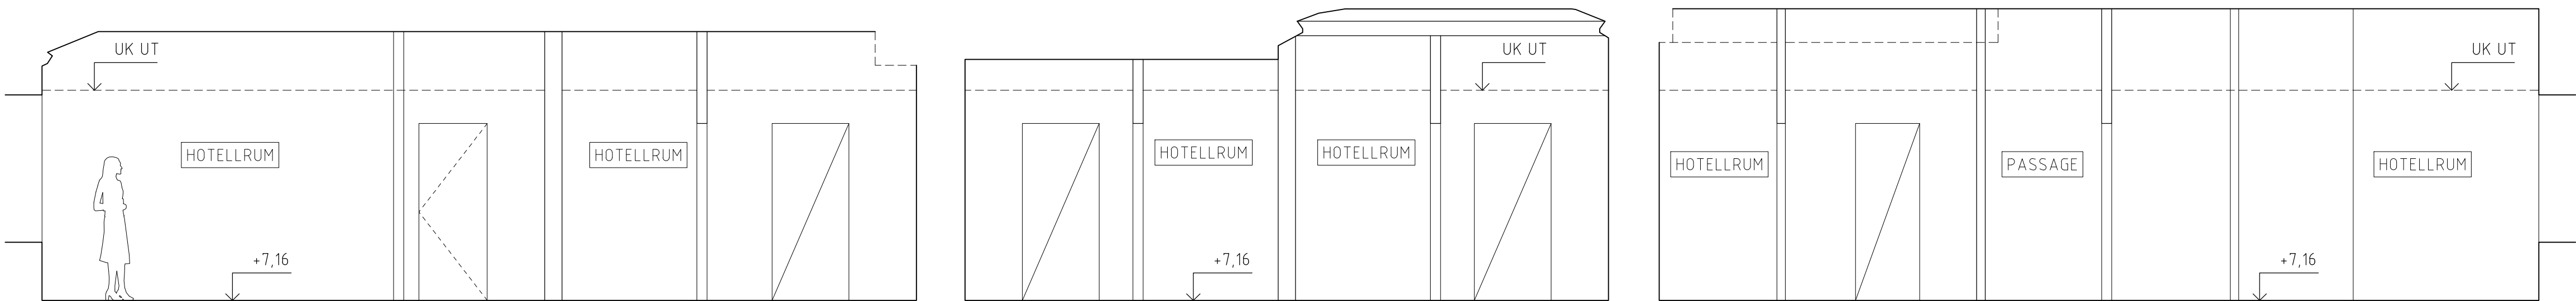

SEKTION A-A

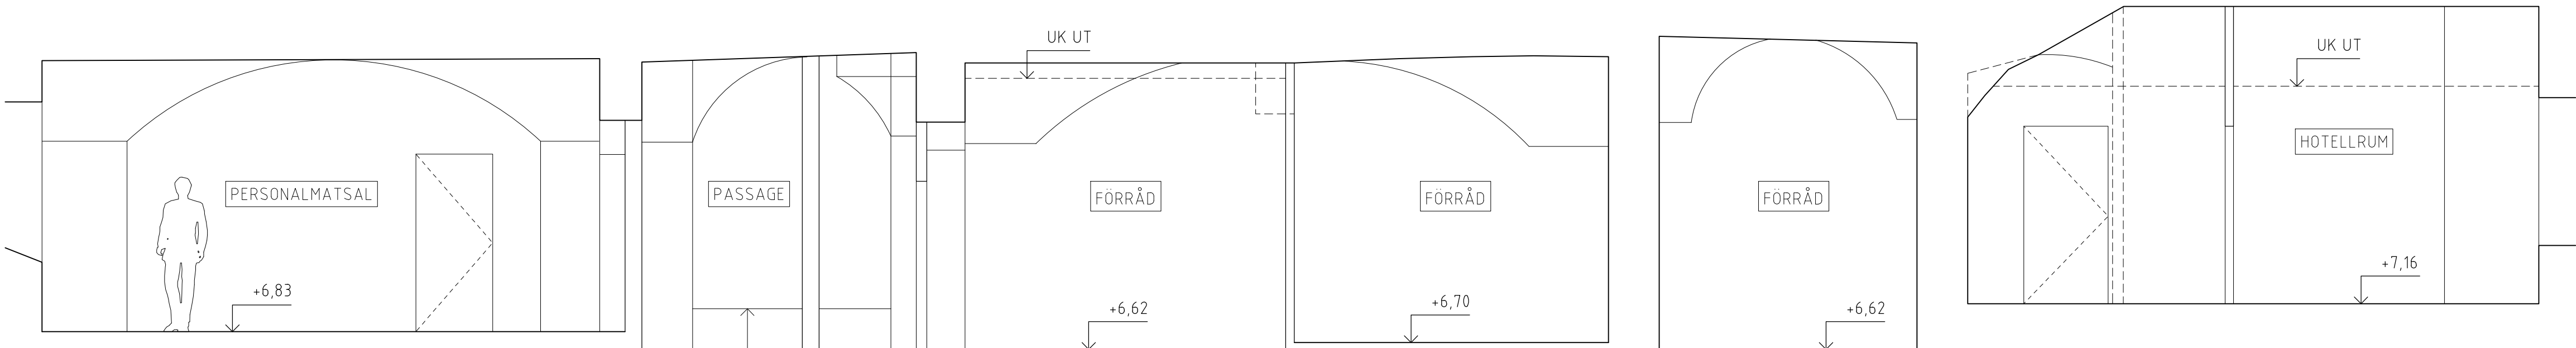

SEKTION B-B

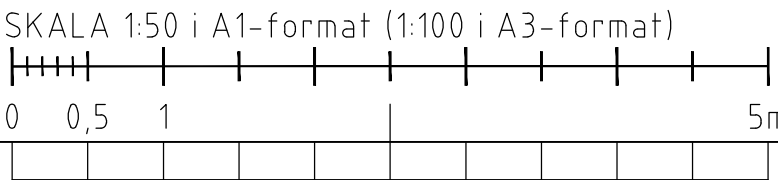

BET	ÄNDRINGEN AVSER	SIGN	DATUM
BYGGLOVSHANDLING			
AB FOLKETS HUS			
PLAN			
OKOK			
A	HALLVÄGEN 21, 121 52 STOCKHOLM	TEL: +46 (0)70 666 63 14	
E	-	TEL: --	
K	PROJEKTENGAGEMANG	TEL: +46 (0)10-516 07 03	
L	BRYGGARGATAN 4, 111 21 STOCKHOLM	TEL: --	
V	-	TEL: --	
UPPDRAG NR 04700510			
RITAD/KONSTR AV P. LARSEN		HANDLAGGARE L. KOCKUM	
DATUM 20191213		ANSVARIG K. KEYZER	
OM- OCH TILLBYGGNAD NORRA LATIN			
NYTT KÖK			
BEFINTLIG SEKTIONER			
SKALA A1 1:50 A3 1:100	NUMMER A-40-2-01		BET