

FÖRKLARINGAR


SE RITNING A-40-2-01

FÖRESKRIFTER


SE RITNING A-40-2-01

HÄNVISNINGAR


SE RITNING A-40-2-01

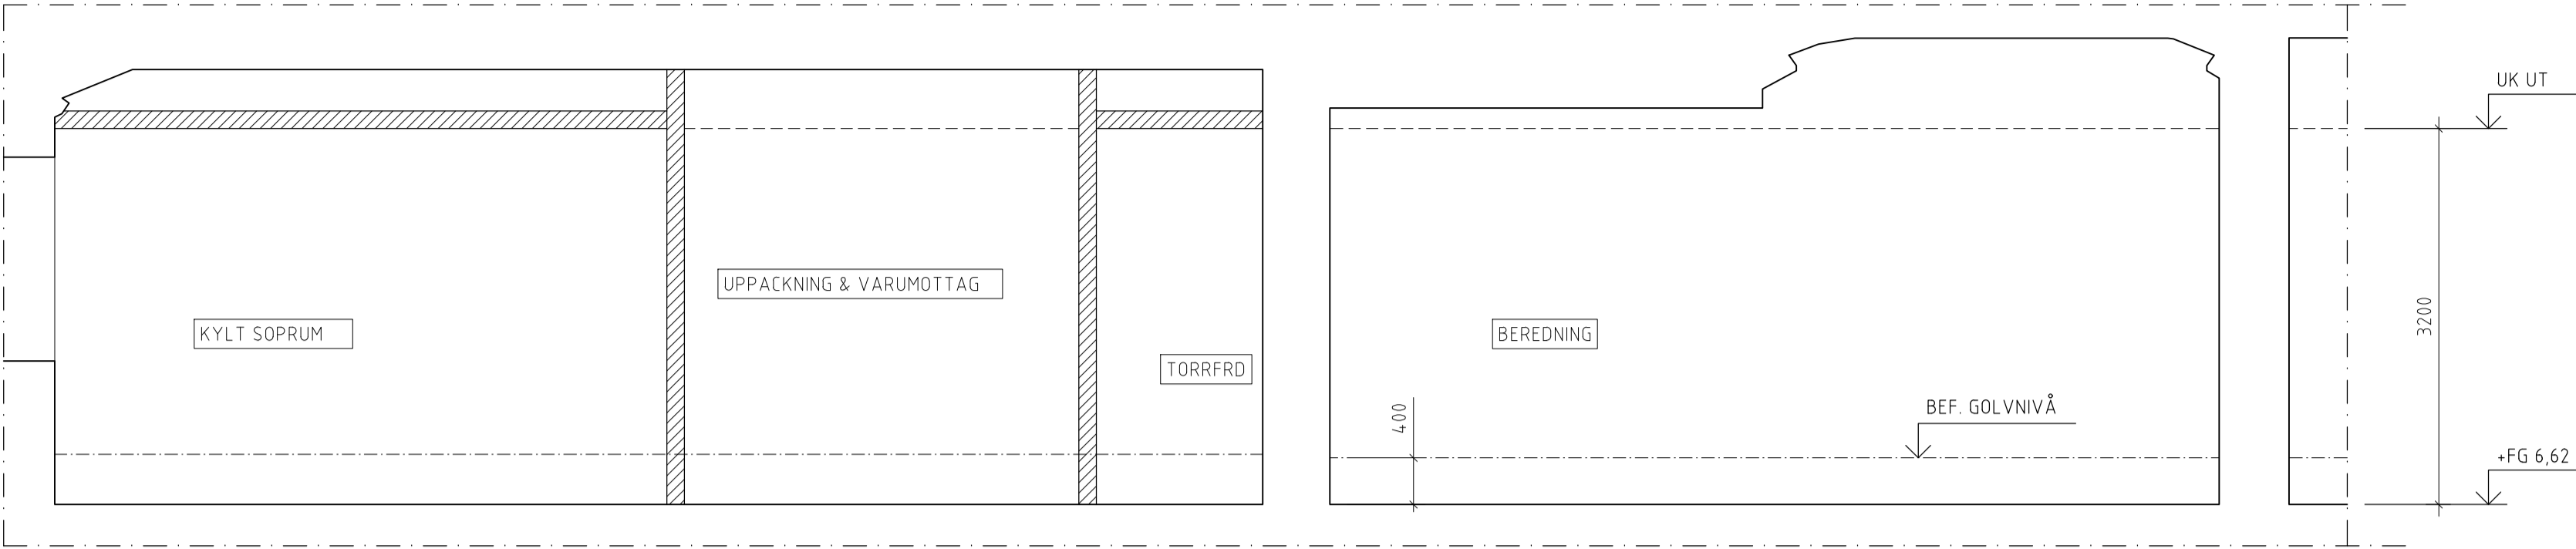

SEKTION A-A

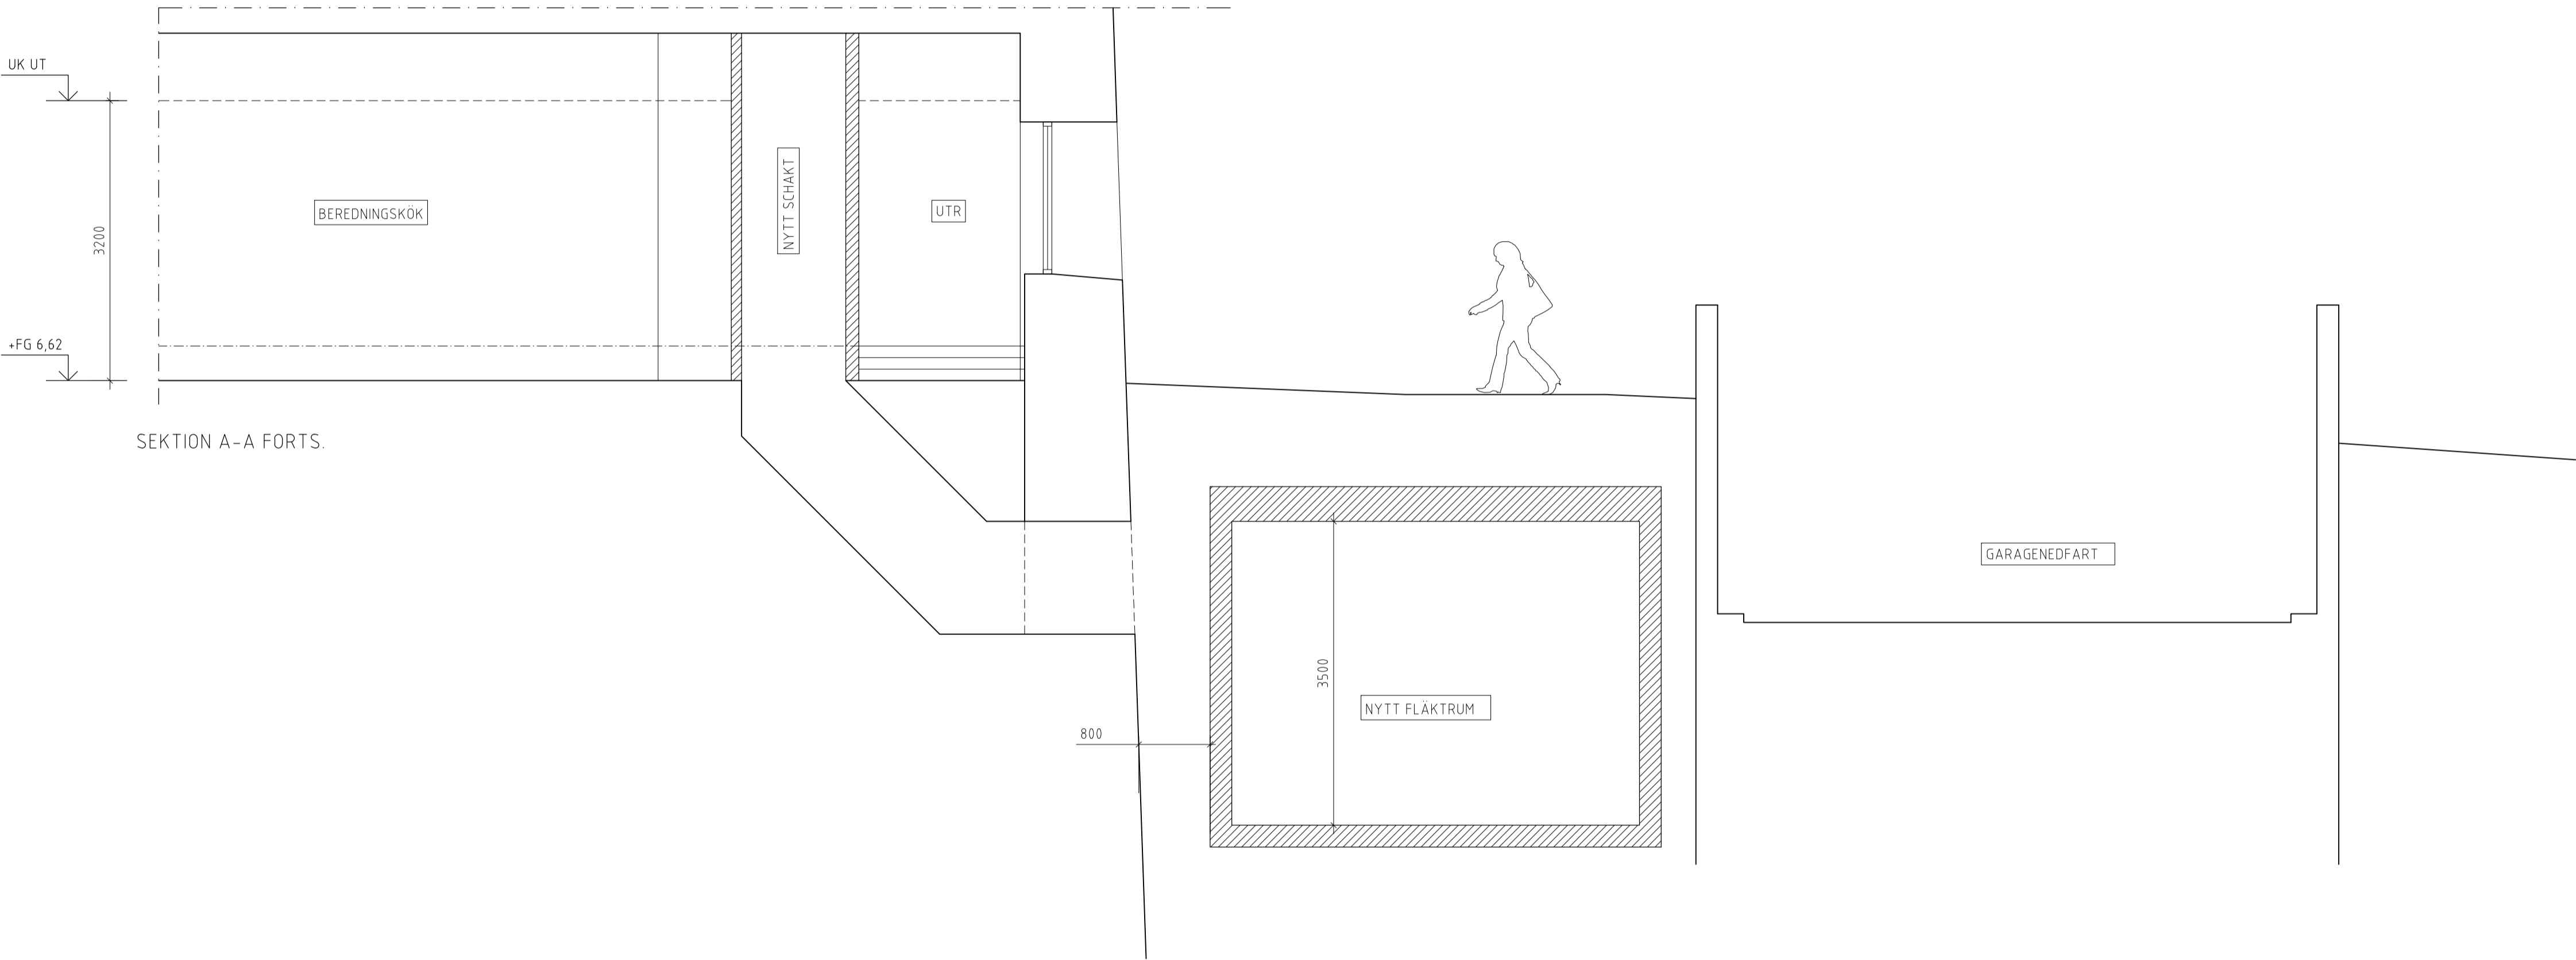

SEKTION A-A FORTS.

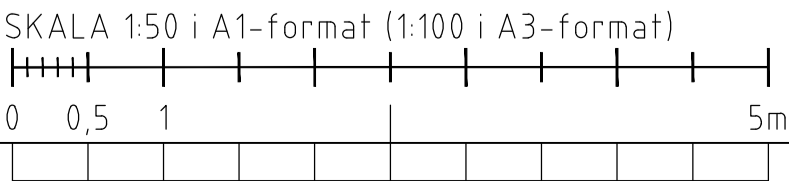

BET	ÄNDRINGEN AVSER	SIGN	DATUM
BYGGLOVSHANDLING			
AB FOLKETS HUS			
<div><div><div>5</div><div>4</div><div>3</div><div>2</div><div>1</div></div><div>LANGDSEKTION</div></div> <div><div><div></div><div></div><div></div><div></div></div><div>PLAN</div></div>			
<input checked="" type="checkbox"/>	A	HALLVÄGEN 21, 121 62 STOCKHOLM	TEL: +46 (0)70 666 63 14
<input type="checkbox"/>	E	-	TEL: --
<input type="checkbox"/>	K	PROJEKTENGAGEMANG	TEL: +46 (0)10-516 07 03
<input type="checkbox"/>	L	-	TEL: -
<input type="checkbox"/>	V	-	TEL: --
UPPDRAG NR 04700510 RITAD/KONSTR. AV P. LARSEN HANDLAGGARE L. KOCKUM			
DATUM 20191213 ANSVARIG K. KEYZER			
OM- OCH TILLBYGGNAD NORRA LATIN NYTT KÖK SEKTIONER, NYTT KÖK			
SKALA A1 1:50 A3 1:100	NUMMER A-40-2-02	BET	