

FÖRKLARINGAR


SE RITNING A-40-2-01

FÖRESKRIFTER


SE RITNING A-40-2-01

HÄNVISNINGAR


SE RITNING A-40-2-01

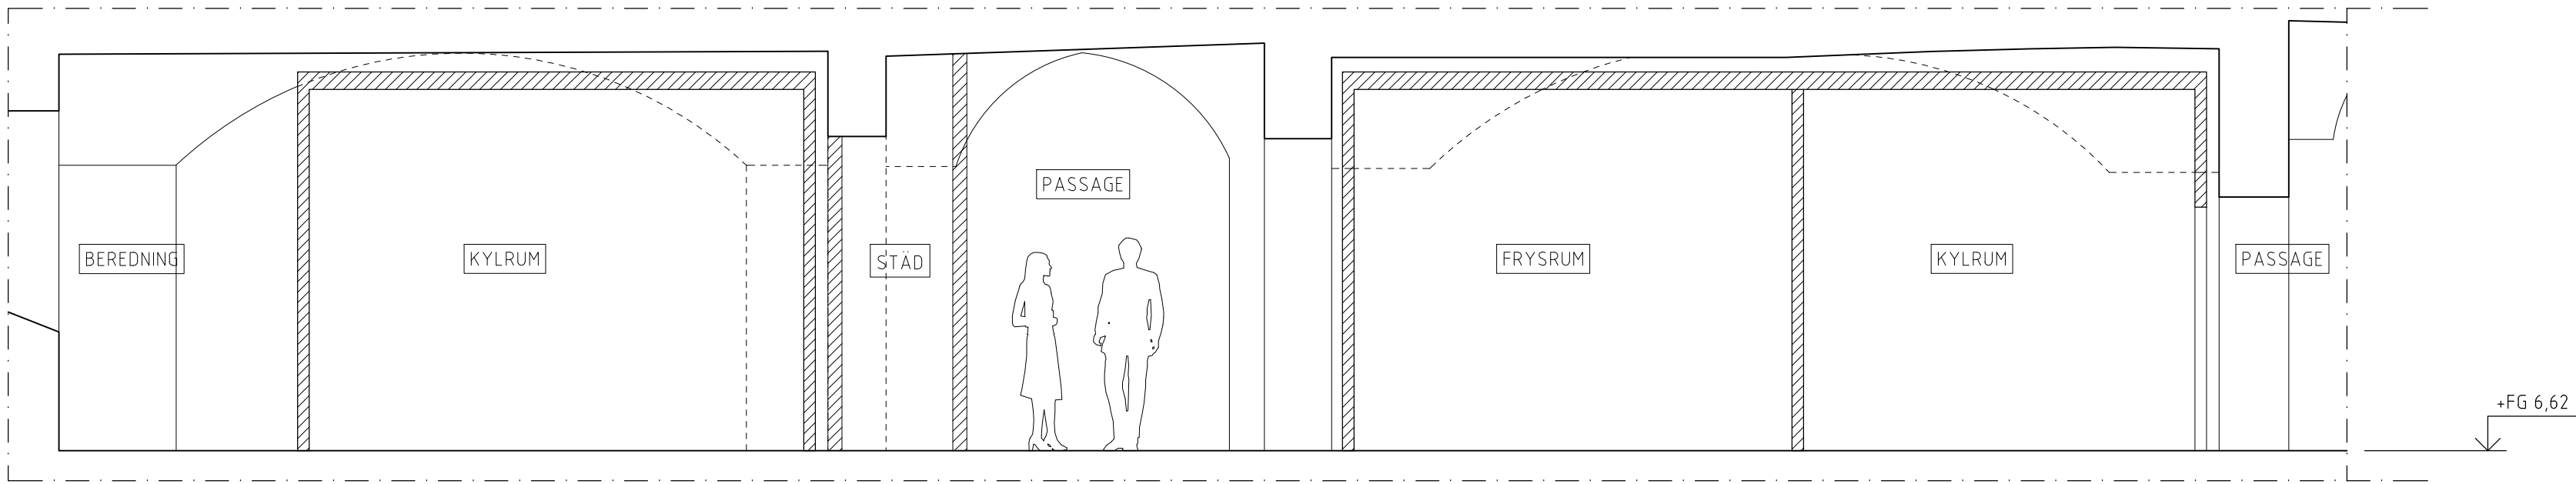

SEKTION B-B

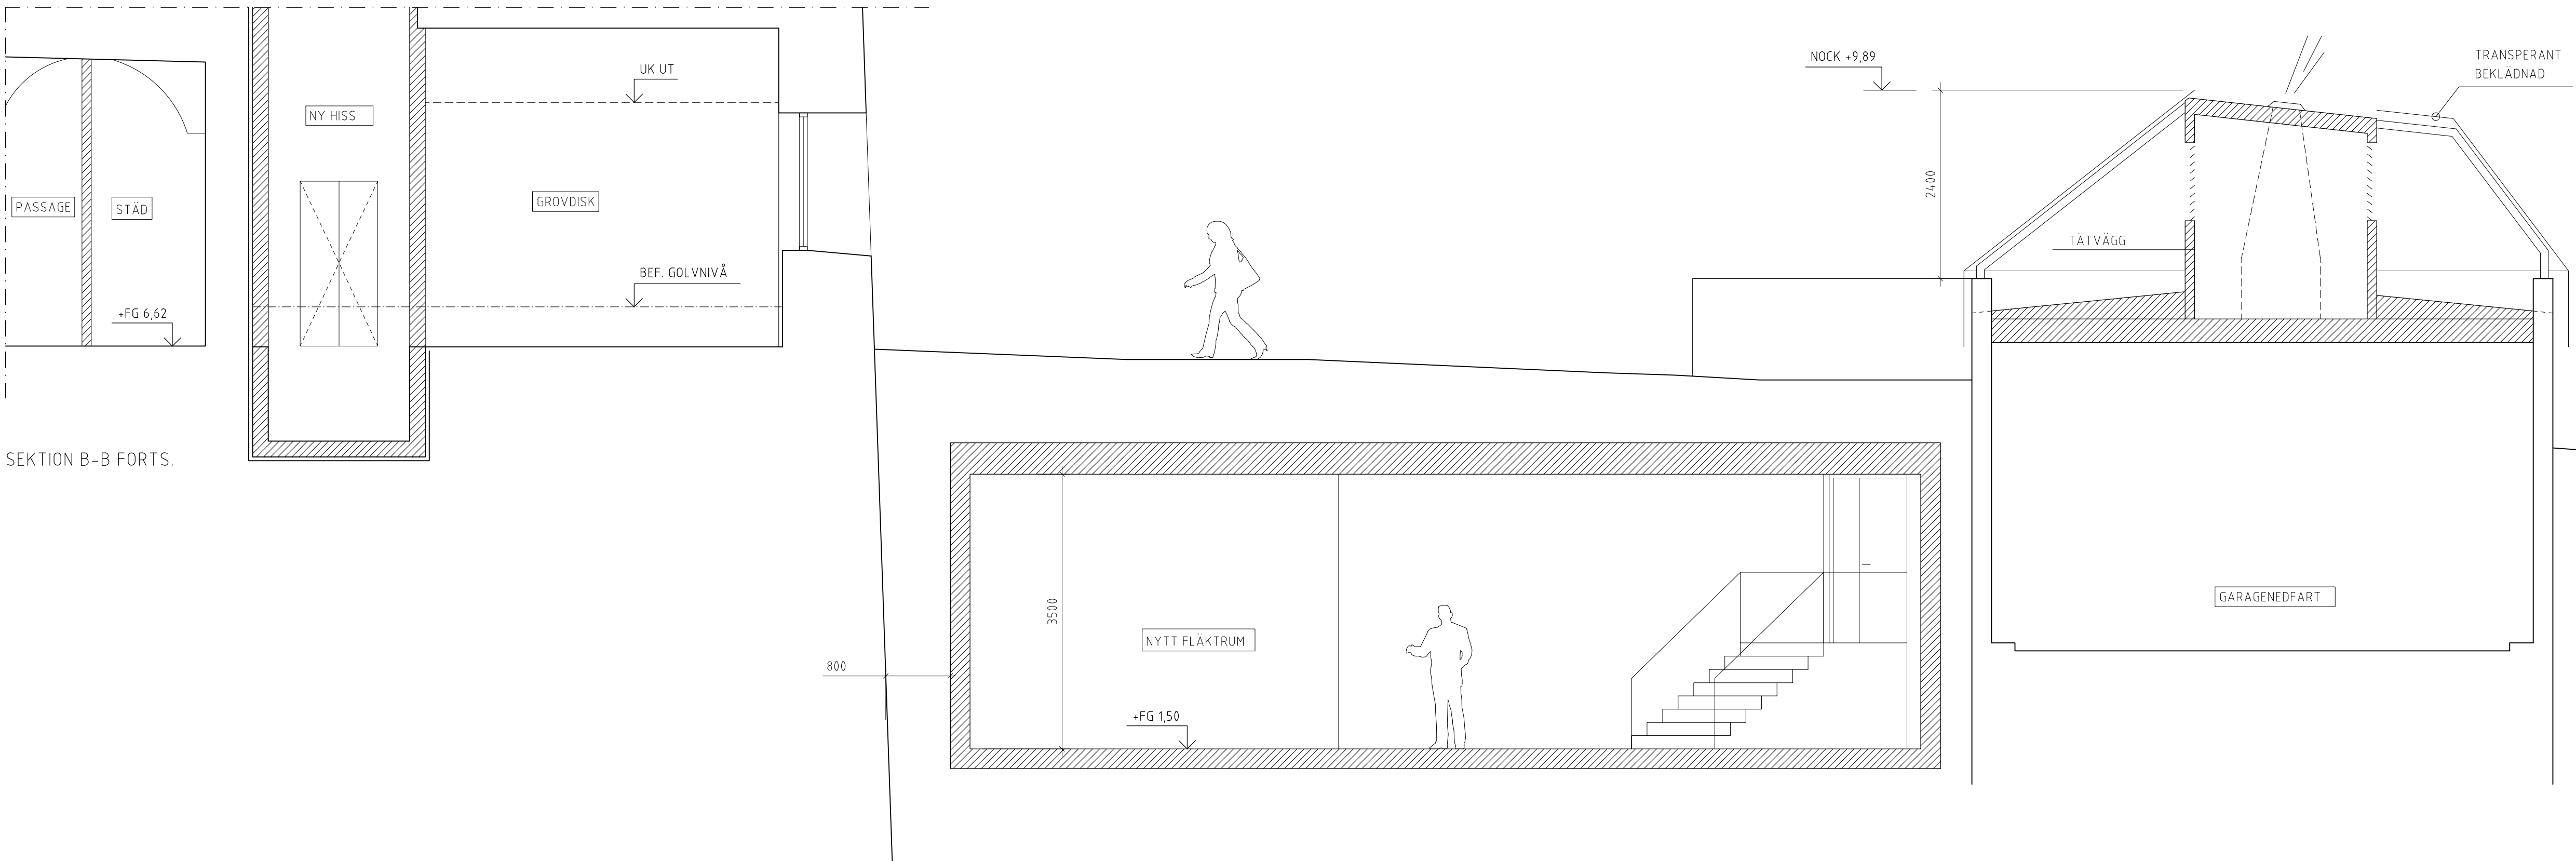

SEKTION B-B FORTS.

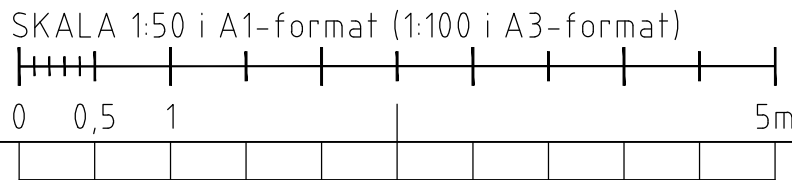

BET	ÄNDRINGEN AVSER	SIGN	DATUM
BYGGLOVSHANDLING			
AB FOLKETS HUS			
<div><div><div>5</div><div>4</div><div>3</div><div>2</div><div>1</div></div><div>LANGDSEKTION</div></div> <div><div><div></div><div></div><div></div></div><div>PLAN</div></div>			
<div><div><div><div><div></div><div>OKOK</div></div></div><div><div><div>A</div><div>HALLVÄGEN 21, 121 62 STOCKHOLM</div><div>TEL: +46 (0)70 666 63 14</div></div><div><div><div>E</div><div></div><div>TEL: --</div></div><div><div><div>K</div><div>PROJEKTENGEMÄNG</div><div>TEL: +46 (0)10-516 07 03</div></div><div><div><div>L</div><div></div><div>TEL: --</div></div><div><div><div>V</div><div></div><div>TEL: --</div></div></div></div></div></div></div></div></div>			
<div><div><div>UPPDRAG NR</div><div>04700510</div></div><div><div>RITAD/KONSTR. AV</div><div>P. LARSEN</div></div><div><div>HANDLAGGARE</div><div>L. KOCKUM</div></div></div> <div><div>DATUM</div><div>20191213</div></div> <div><div>ANSVARIG</div><div>K. KEYZER</div></div>			
OM- OCH TILLBYGGNAD NORRA LATIN NYTT KÖK SEKTIONER, NYTT KÖK			
SKALA A1 1:50 A3 1:100		NUMMER A-40-2-03	BET