


ULLA JONEBORG SAR/MSA
+46 70 471 54 40

REV. FÖRSLAG TILL KUPOR
I HANBJÄLSVING.

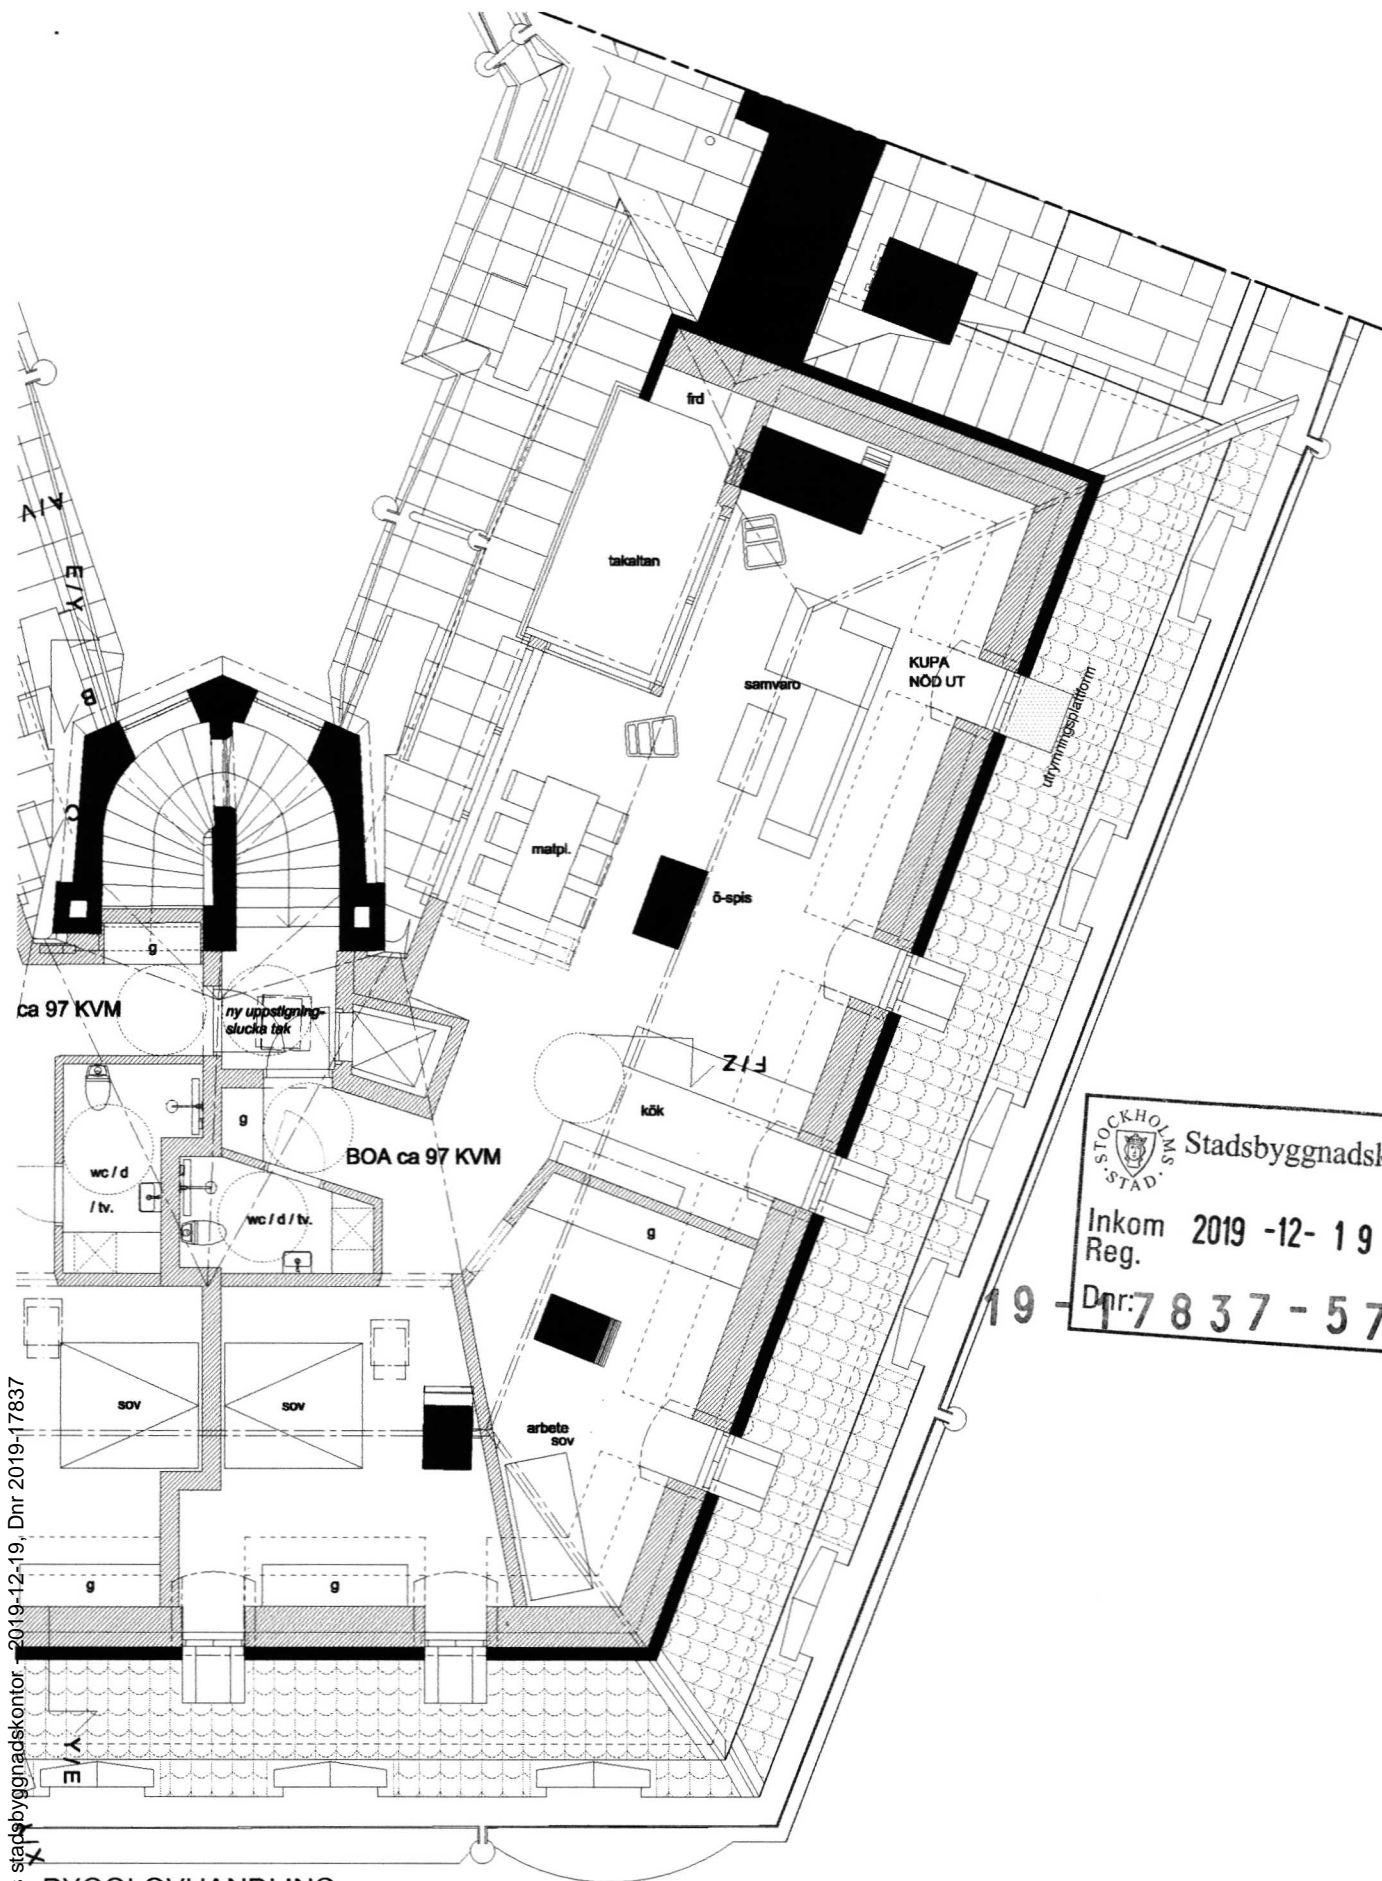

STOCKHOLMS STAD Stadsbyggnadskontoret
Inkom 2019-12-19
Reg.
Dnr: 17837-575


BYGGLOVHANDLING

VAKTELN 1 2019-10-17 REVIDERAT FÖRSLAG TILL KUPOR ULLA JONEBORG SAR/MSA

VINDSLÄGHENHET Skala 1:100 (A4)

FÖRSLAG AV MARTIN REV. FÖRSLAG TILL KUPOR
ZETTERSTRÖM ARK. SAR/MSA I HANBJÄLKSVIND.

Inkom till Stockholms stadsbyggnadskontoret 2019-12-19, Dnr 2019-17837

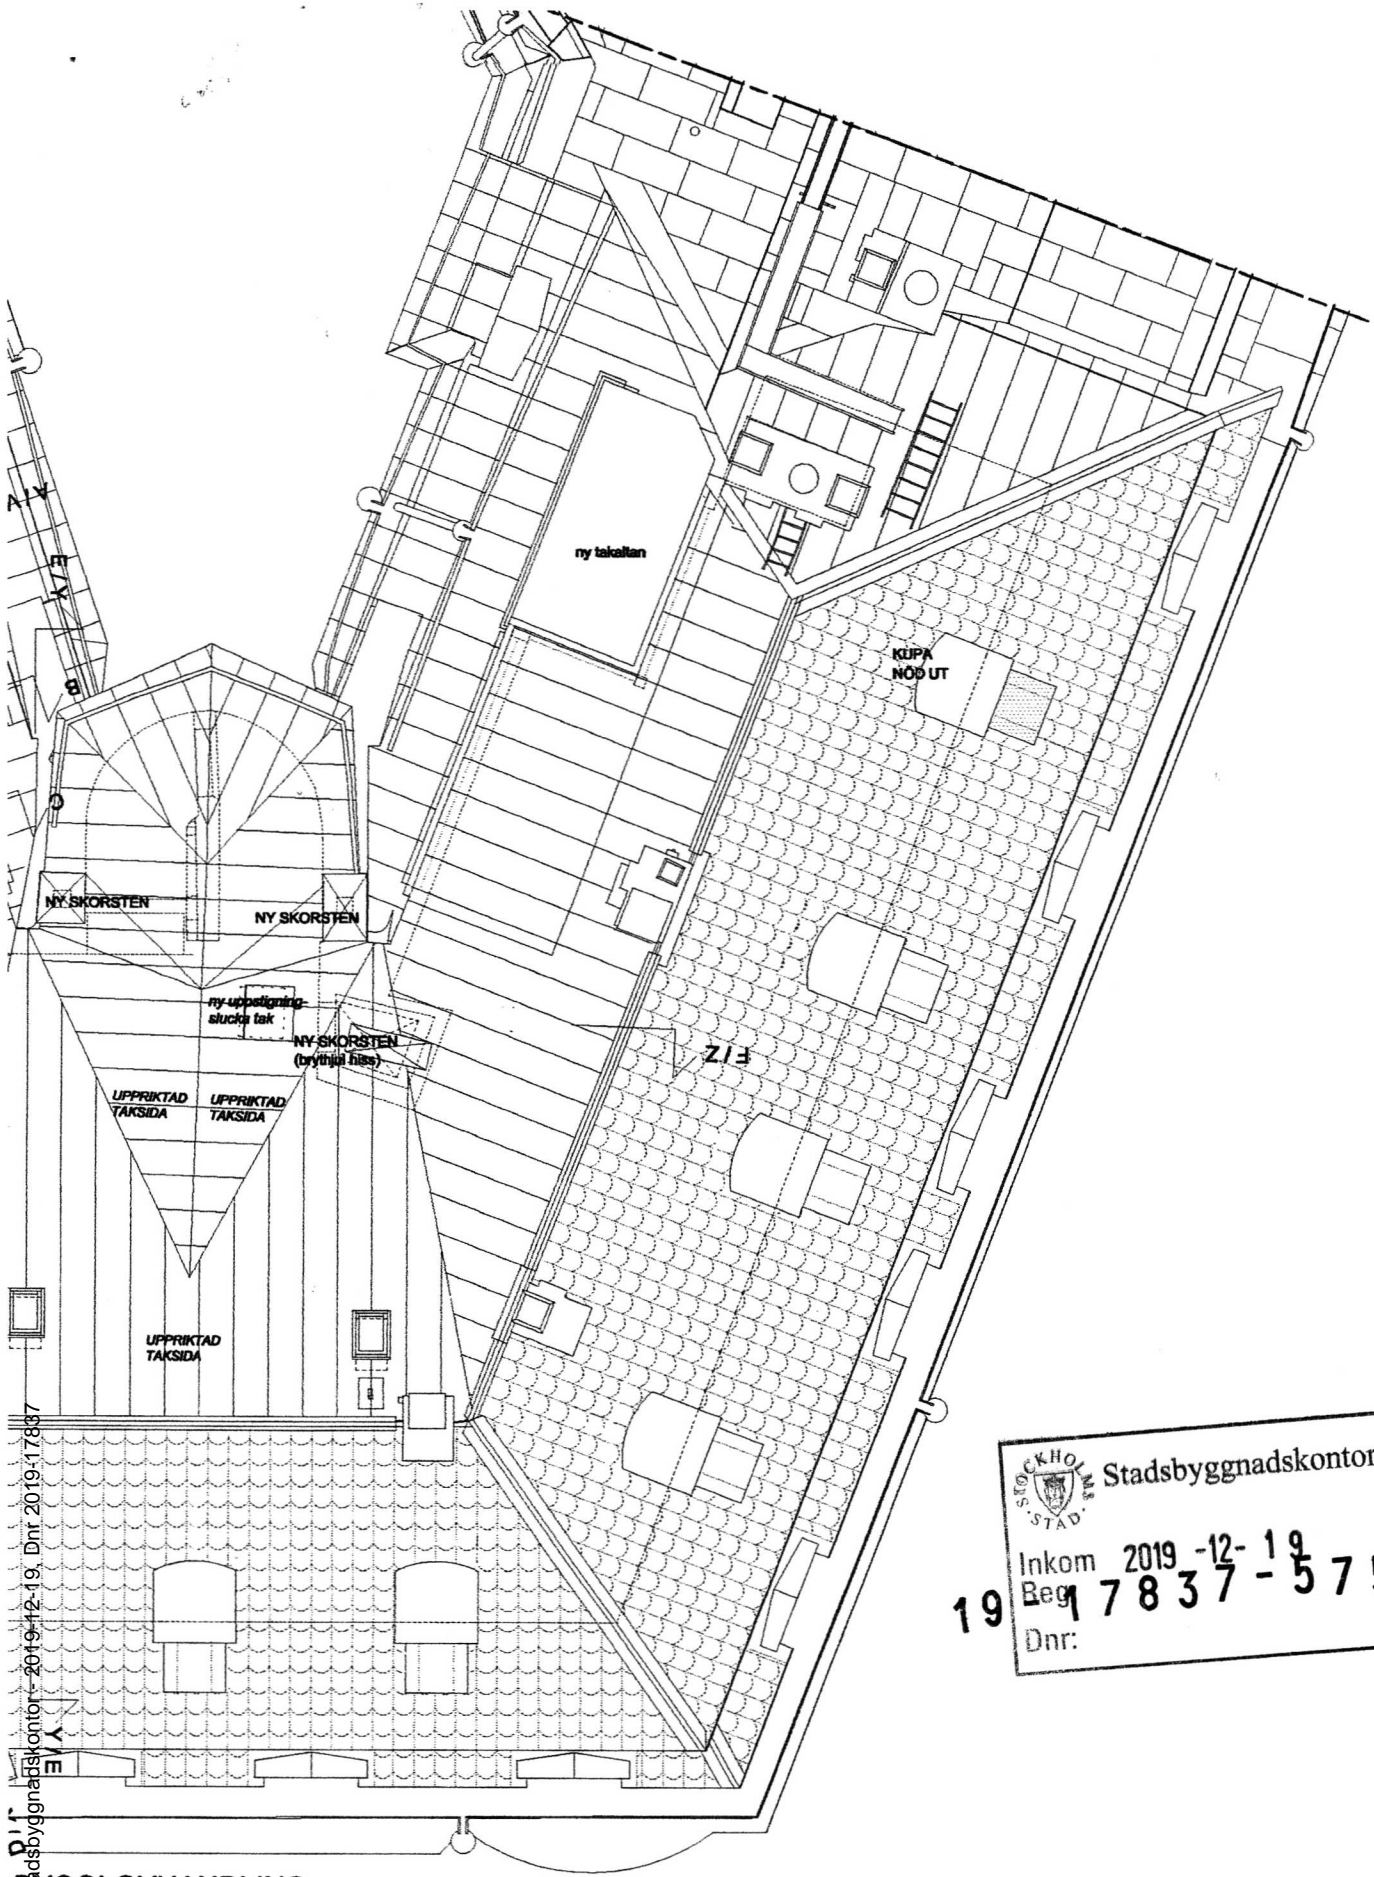


STOCKHOLM STAD
Stadsbyggnadskontoret
Inkom 2019-12-19
Beg 17837-575
Dnr: 19

BYGGLOVHANDLING

VÄRME	2019-10-17	REVIDERAT FÖRSLAG TILL KUPOR	ULLA JONEBORG SAR/MSA
TAKPLAN		Skala 1:100 (A4)	+46 70 471 54 40
FÖRSLAG AV MARTIN			REV. FÖRSLAG TILL KUPOR
ETTERSTRÖM ARKSAR/MSA			I HANDESKVINDE

Inkom 2019-12-19, Dnr 2019-17837
Stadsbyggnadskontoret - 2019-12-19, Dnr 2019-17837

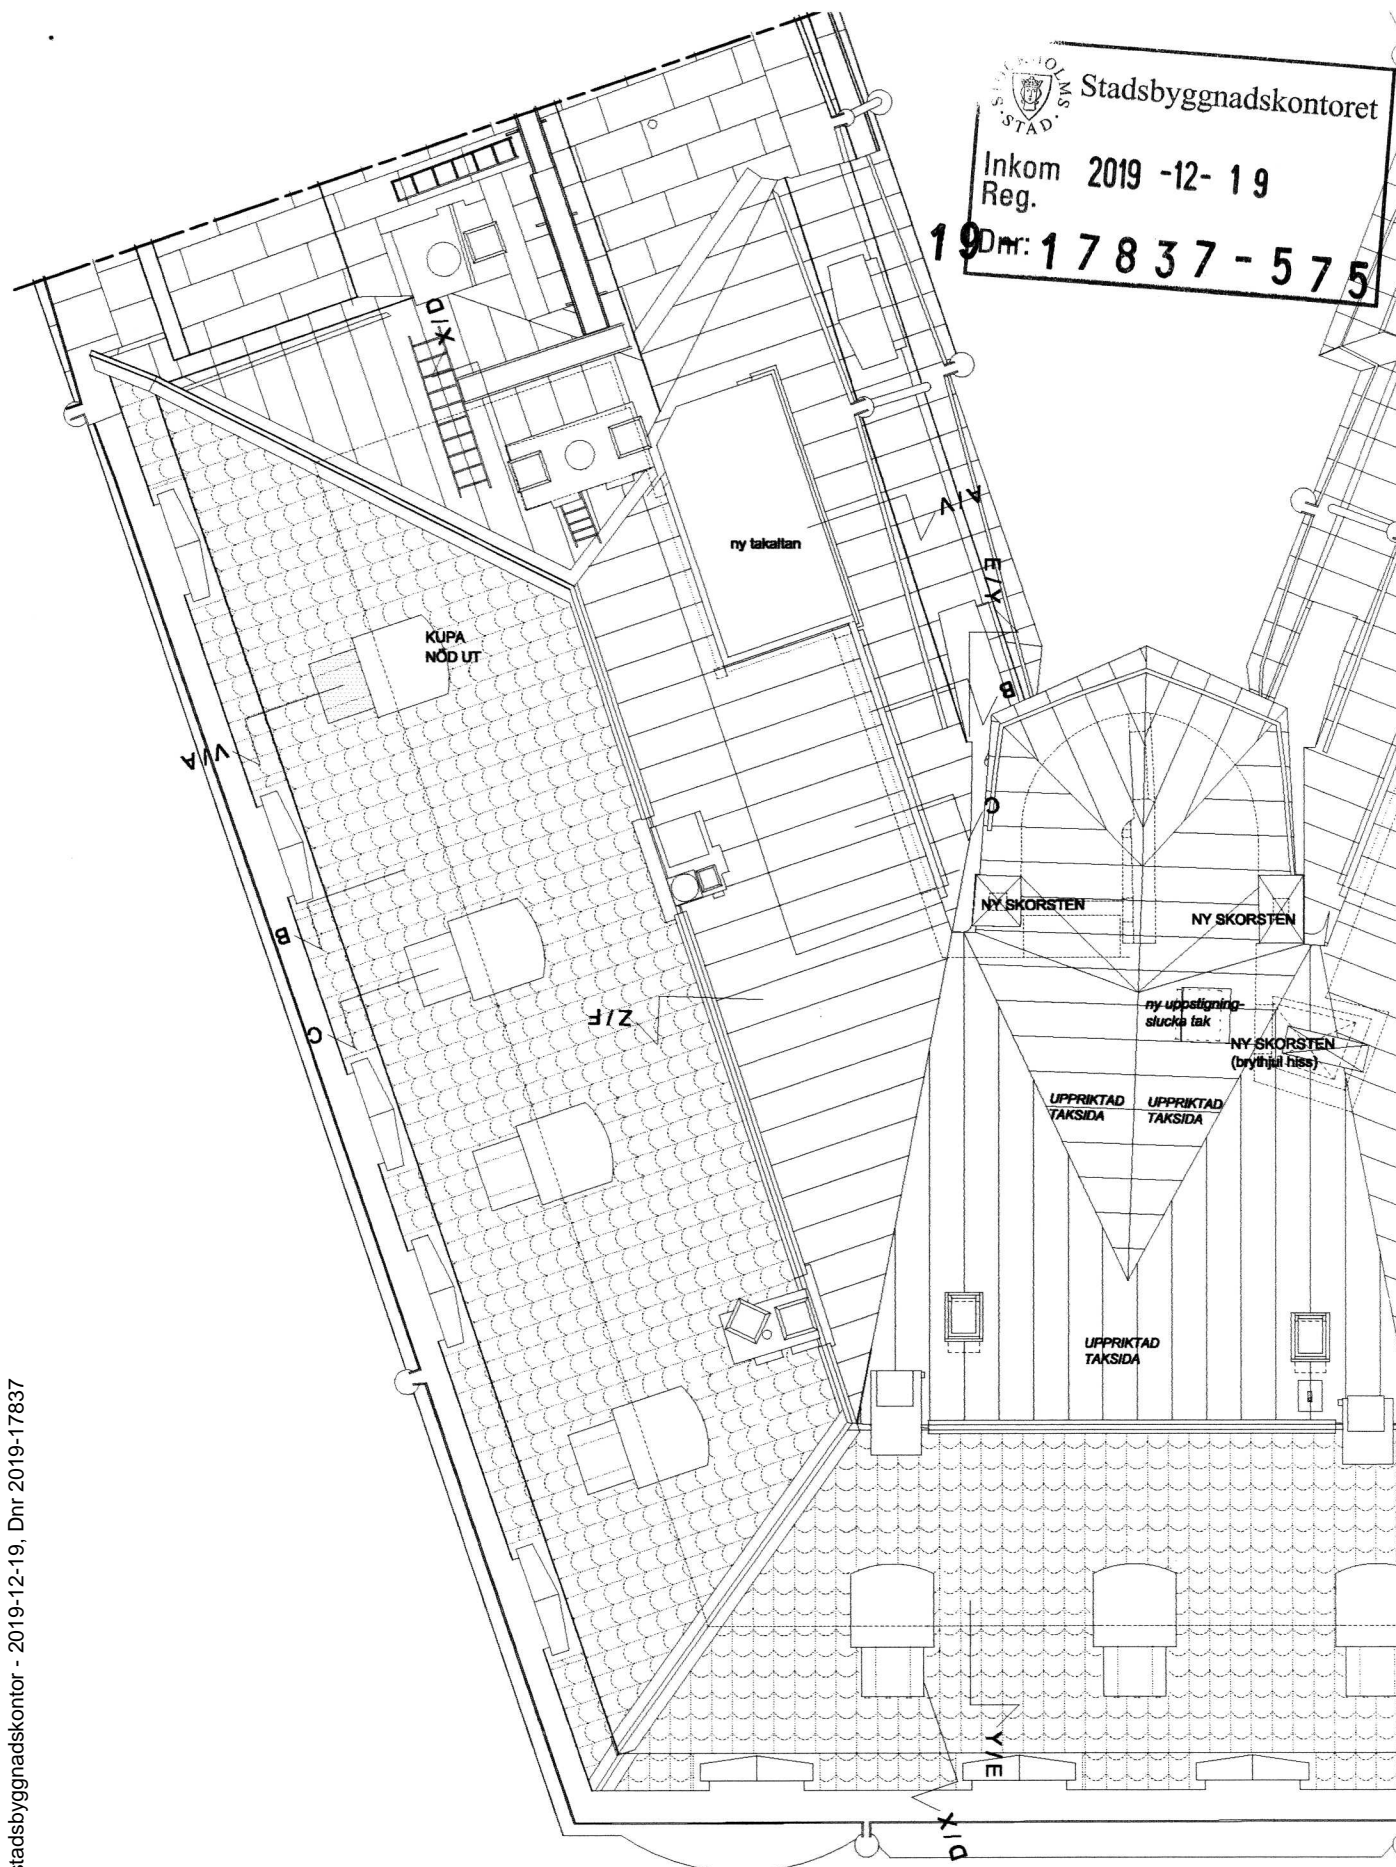

BYGGLOVHANDLING

VAKTELN 1 2019-10-17 REVIDERAT FÖRSLAG TILL KUPOR

TAKPLAN Skala 1:100 (A4)

FÖRSLAG AV MARTIN

ZEIHERSTRÖM ARK. SAR/MSA

ULLA JONEBORG SAR/MSA

+46 70 471 54 40

REV. FÖRSLAG TILL KUPOR
I HANRÄKSVIND.