



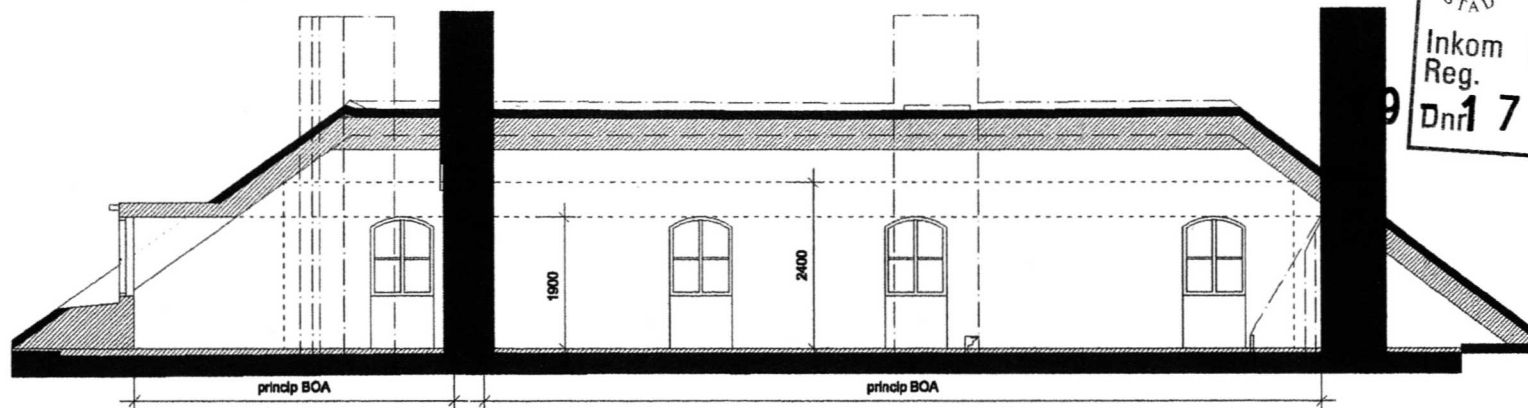


SEKTION D - D

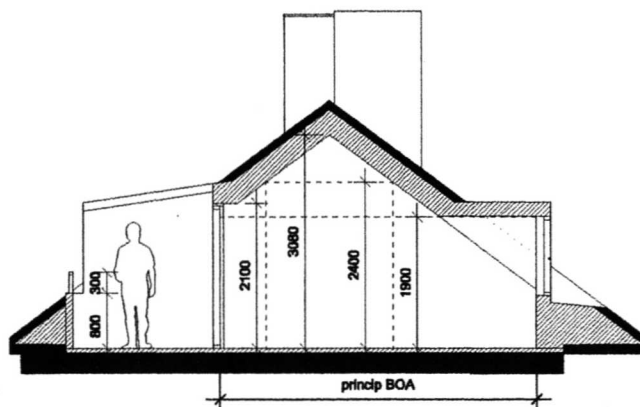

SEKTION A - A



SEKTION C - C

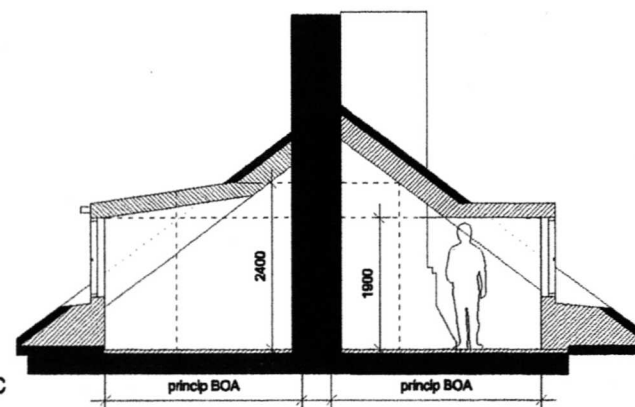

VAKTELN 1  
INREDNING AV HANBJÄLKSVIND  
MARTIN ZETTERSTRÖM ARK. SAR/MSA

— = bef. vägg / del  
/// = ny vägg / del

## BYGGLOVHANDLING

VAKTELN 1 2019-10-17

INREDNING AV HANBJÄLKSVIND  
TAKLUTNING MOT GÄRD OCH KUPA  
MOT DANDERYDSPLAN

Sektioner A-A / C-C / D-D

Skala 1:100 (A4) Reviderad Ritning

ULLA JONEBORG SAR/MSA  
+46 70 471 54 40