



Inkom till Stockholm stadsbyggnadskontor - 2019-12-20, Dnr 2019-17895

U:\s-1-u\St Matteus kyrka_ASch\02 Design\02 AutoCAD\Skiss\MaYo\Bygglovhandling\Rit_def\A-40-1-001 Alt.1.dwg
Plottad av: Maki Yoshida 2019-12-13 13:44:11
Använd penninställning S-V_halvskala.ctb

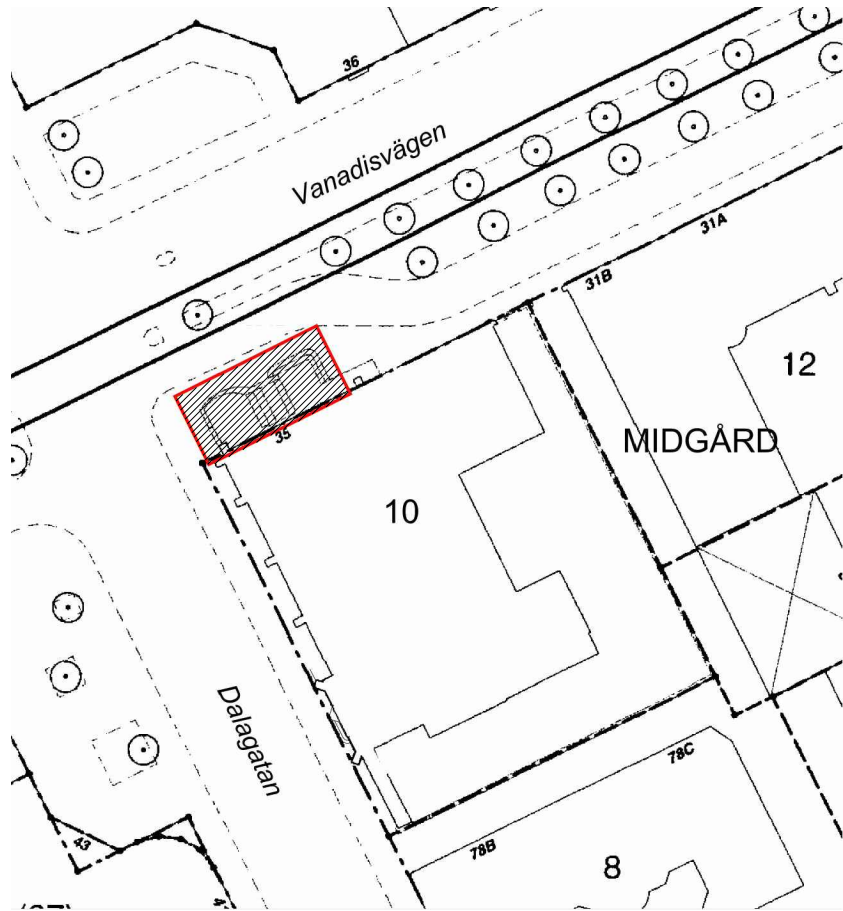


SITUATIONSPLAN

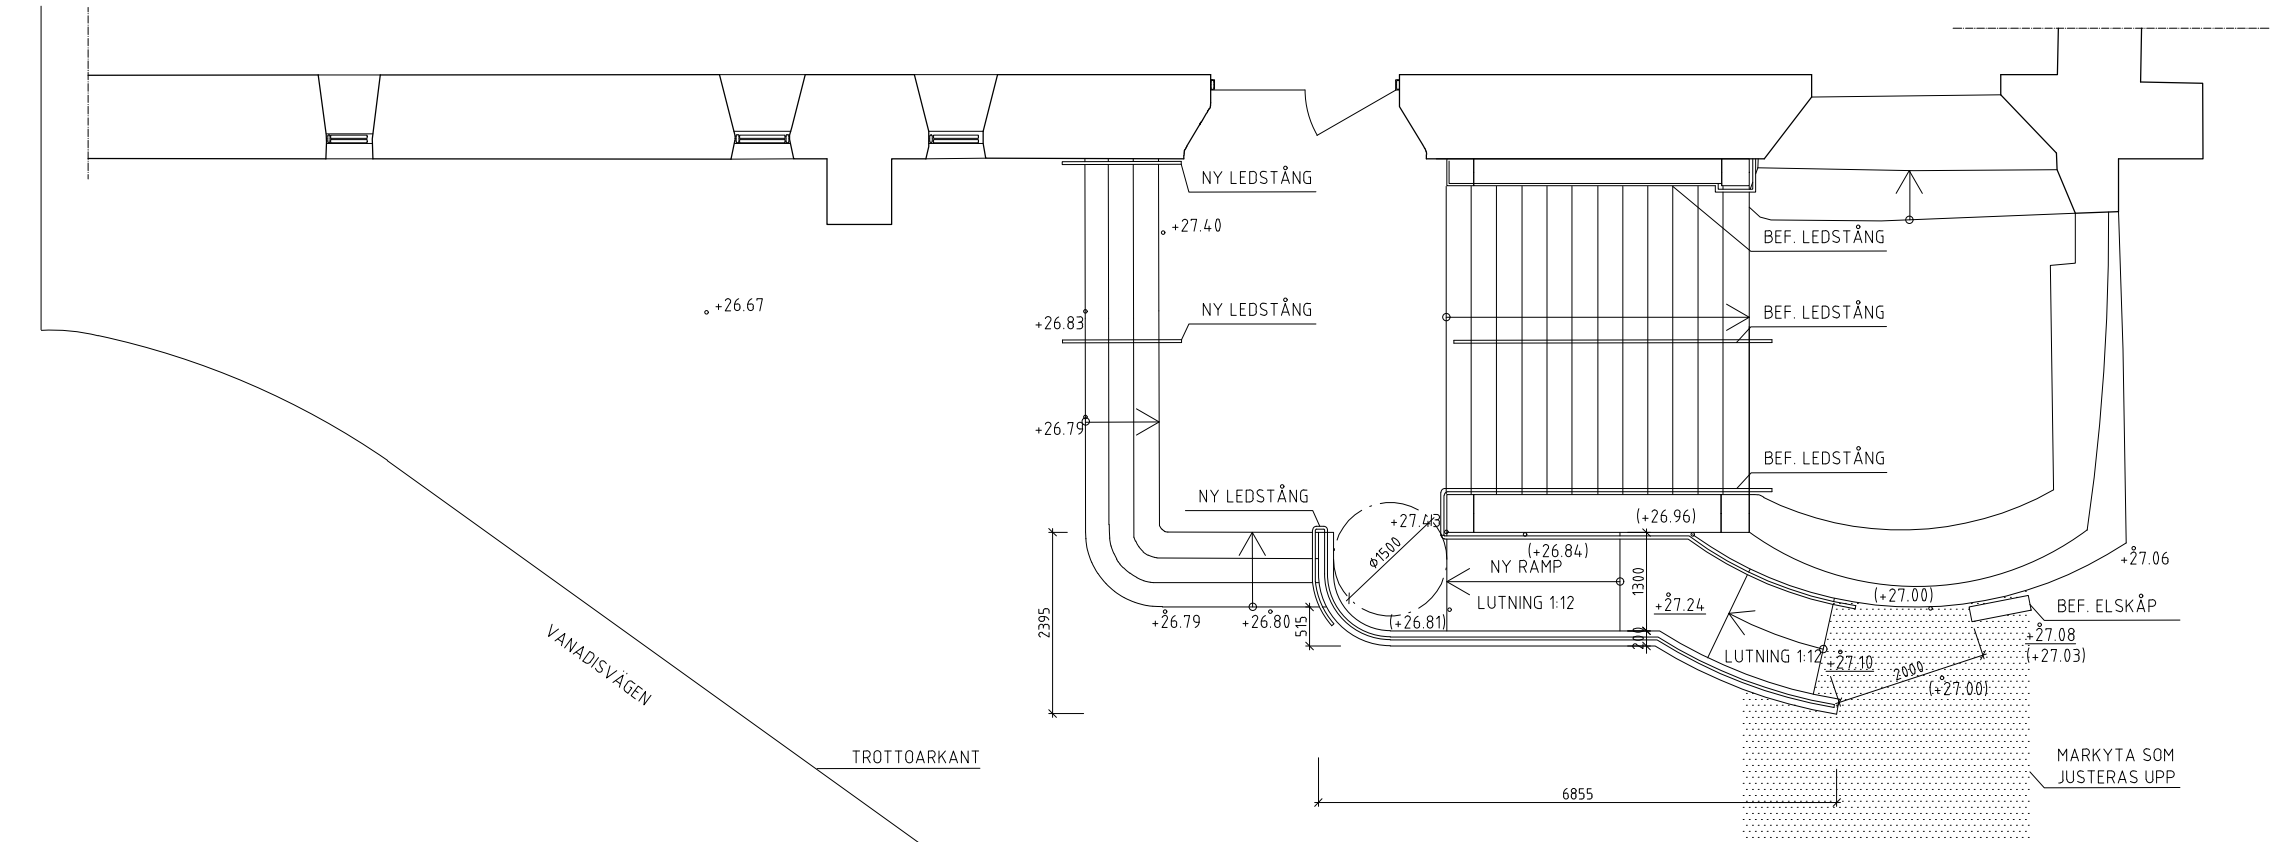

PLAN

FÖRKLARINGAR

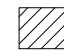 : avser del av kyrkan som berörs av ombyggnad

Alla mått i mm.
Plushöjd anges i meter och avser färdig mark.

+00.00 Bef. plushöjd som behålls
+00.00 Ny plushöjd
(+00.00) Tidigare plushöjd som utgår

 : Markyta som justeras upp


FÖRESKRIFTER

RAMP:
Grå bohushgranit, yta kryssharnad grad 3

LEDSTÅNGER:
Svarta smidesräcken, höjd 900 mm

HÄNVISNINGAR

-

BET	ANT	ÄNDRINGEN AVSER	DATUM	SIGN
BYGGLOVHANDLING				
<div>Svenska kyrkan</div> <div>S:T MATTEUS FÖRSAMLING</div> <div></div>				
<div>A</div>	AIX Arkitekter AB		Hudiksvallsgatan 8, 113 30 STOCKHOLM tel: 08-699 29 80 www.aix.se	
K	-	-	-	-
V	-	-	-	-
E	-	-	-	-
OBJEKTSNUMMER		PROJEKTNUMMER		
UPPDRAG NR KR1910-01-01		RYTAD/KONSTR AV MaYo	HANDLÄGGARE Anders Scherman	
DATUM 2019-12-11		ANSVARIG Anders Scherman		
S:T MATTEUS KYRKA Midgård 10				
NY RAMP FÖR TILLGÅNGLIGHET				
PLANER				
SKALA (avser A3-format)		NUMMER		BET
1:100 (A3)		A-40-1-101		

