



FASAD MOT VANADISVÄGEN FRÅN ÖSTER

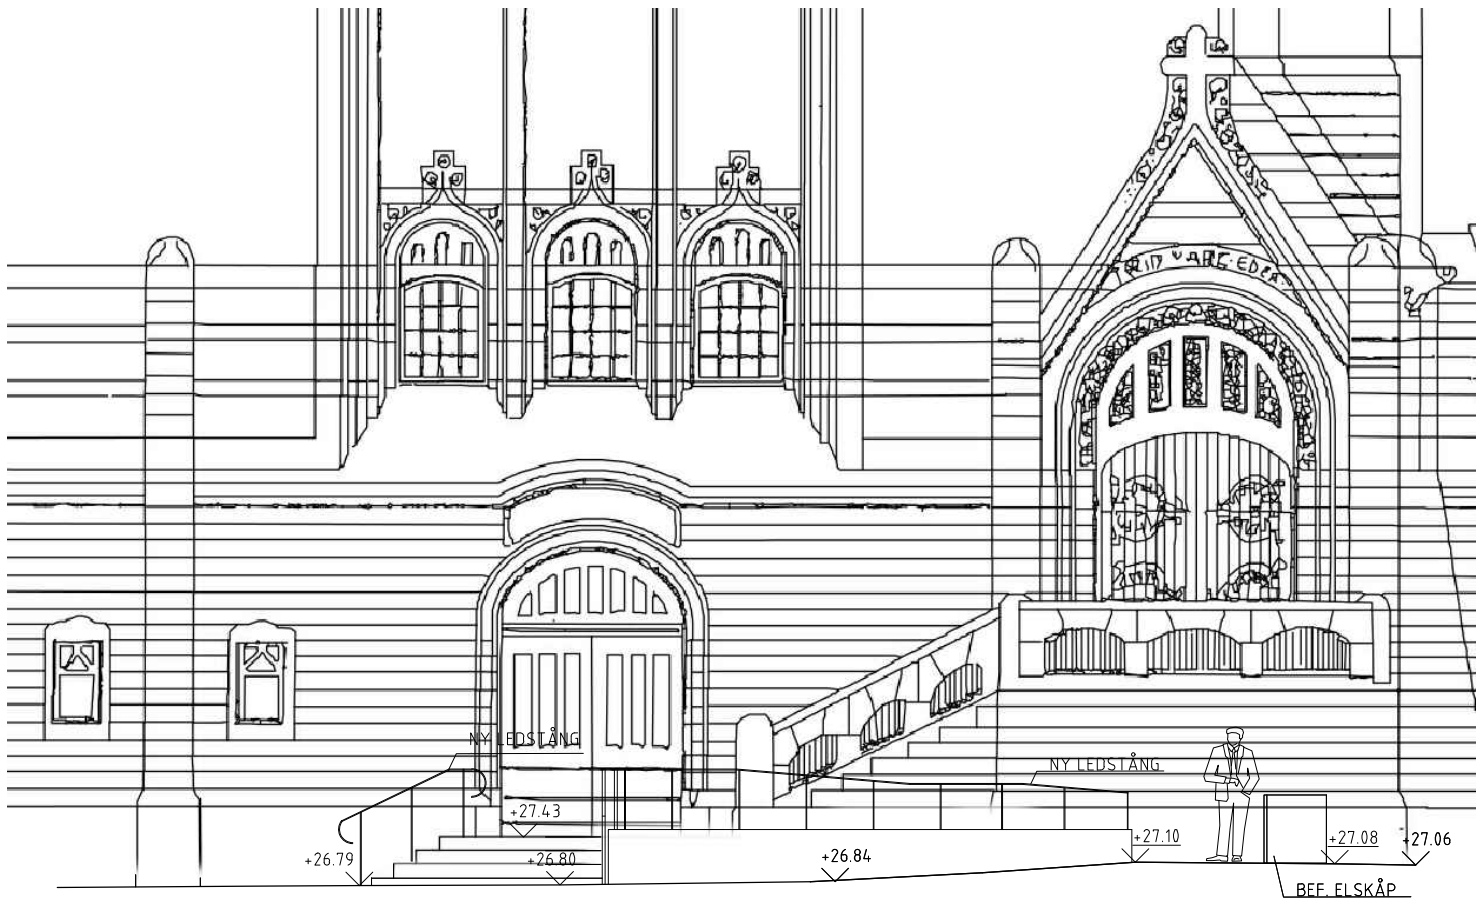

FASAD MOT VANADISVÄGEN FRÅN NORR

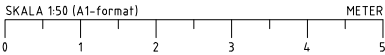

BET	ANT	ÄNDRINGEN AVSER	DATUM	SIGN
BYGGLOVHANDLING				
<div>Svenska kyrkan</div> <div>S:T MATTEUS FÖRSAMLING</div>				
<div>AIX Arkitekter AB</div>		<div>Hudiksvallsgatan 8, 113 38 STOCKHOLM</div> <div>tel. 08-690 29 00 www.aix.se</div>		
K	-	-	-	-
V	-	-	-	-
E	-	-	-	-
OBJEKTSNUMMER		PROJEKTNUMMER		
UPPDRAGS NR KR1910-01-01		RYTAD/KONSTR AV MaYo	HANDLÄGGARE Anders Scherman	
DATUM 2019-12-11		ANSVARIG Anders Scherman		
S:T MATTEUS KYRKA Midgård 10 NY RAMP FÖR TILLGÄNGLIGHET FASADER				
SKALA (avser A3-format)		NUMMER		BET
1:100 (A3)		A-40-3-101		