



Fasad Gavel och Gård, 1:100

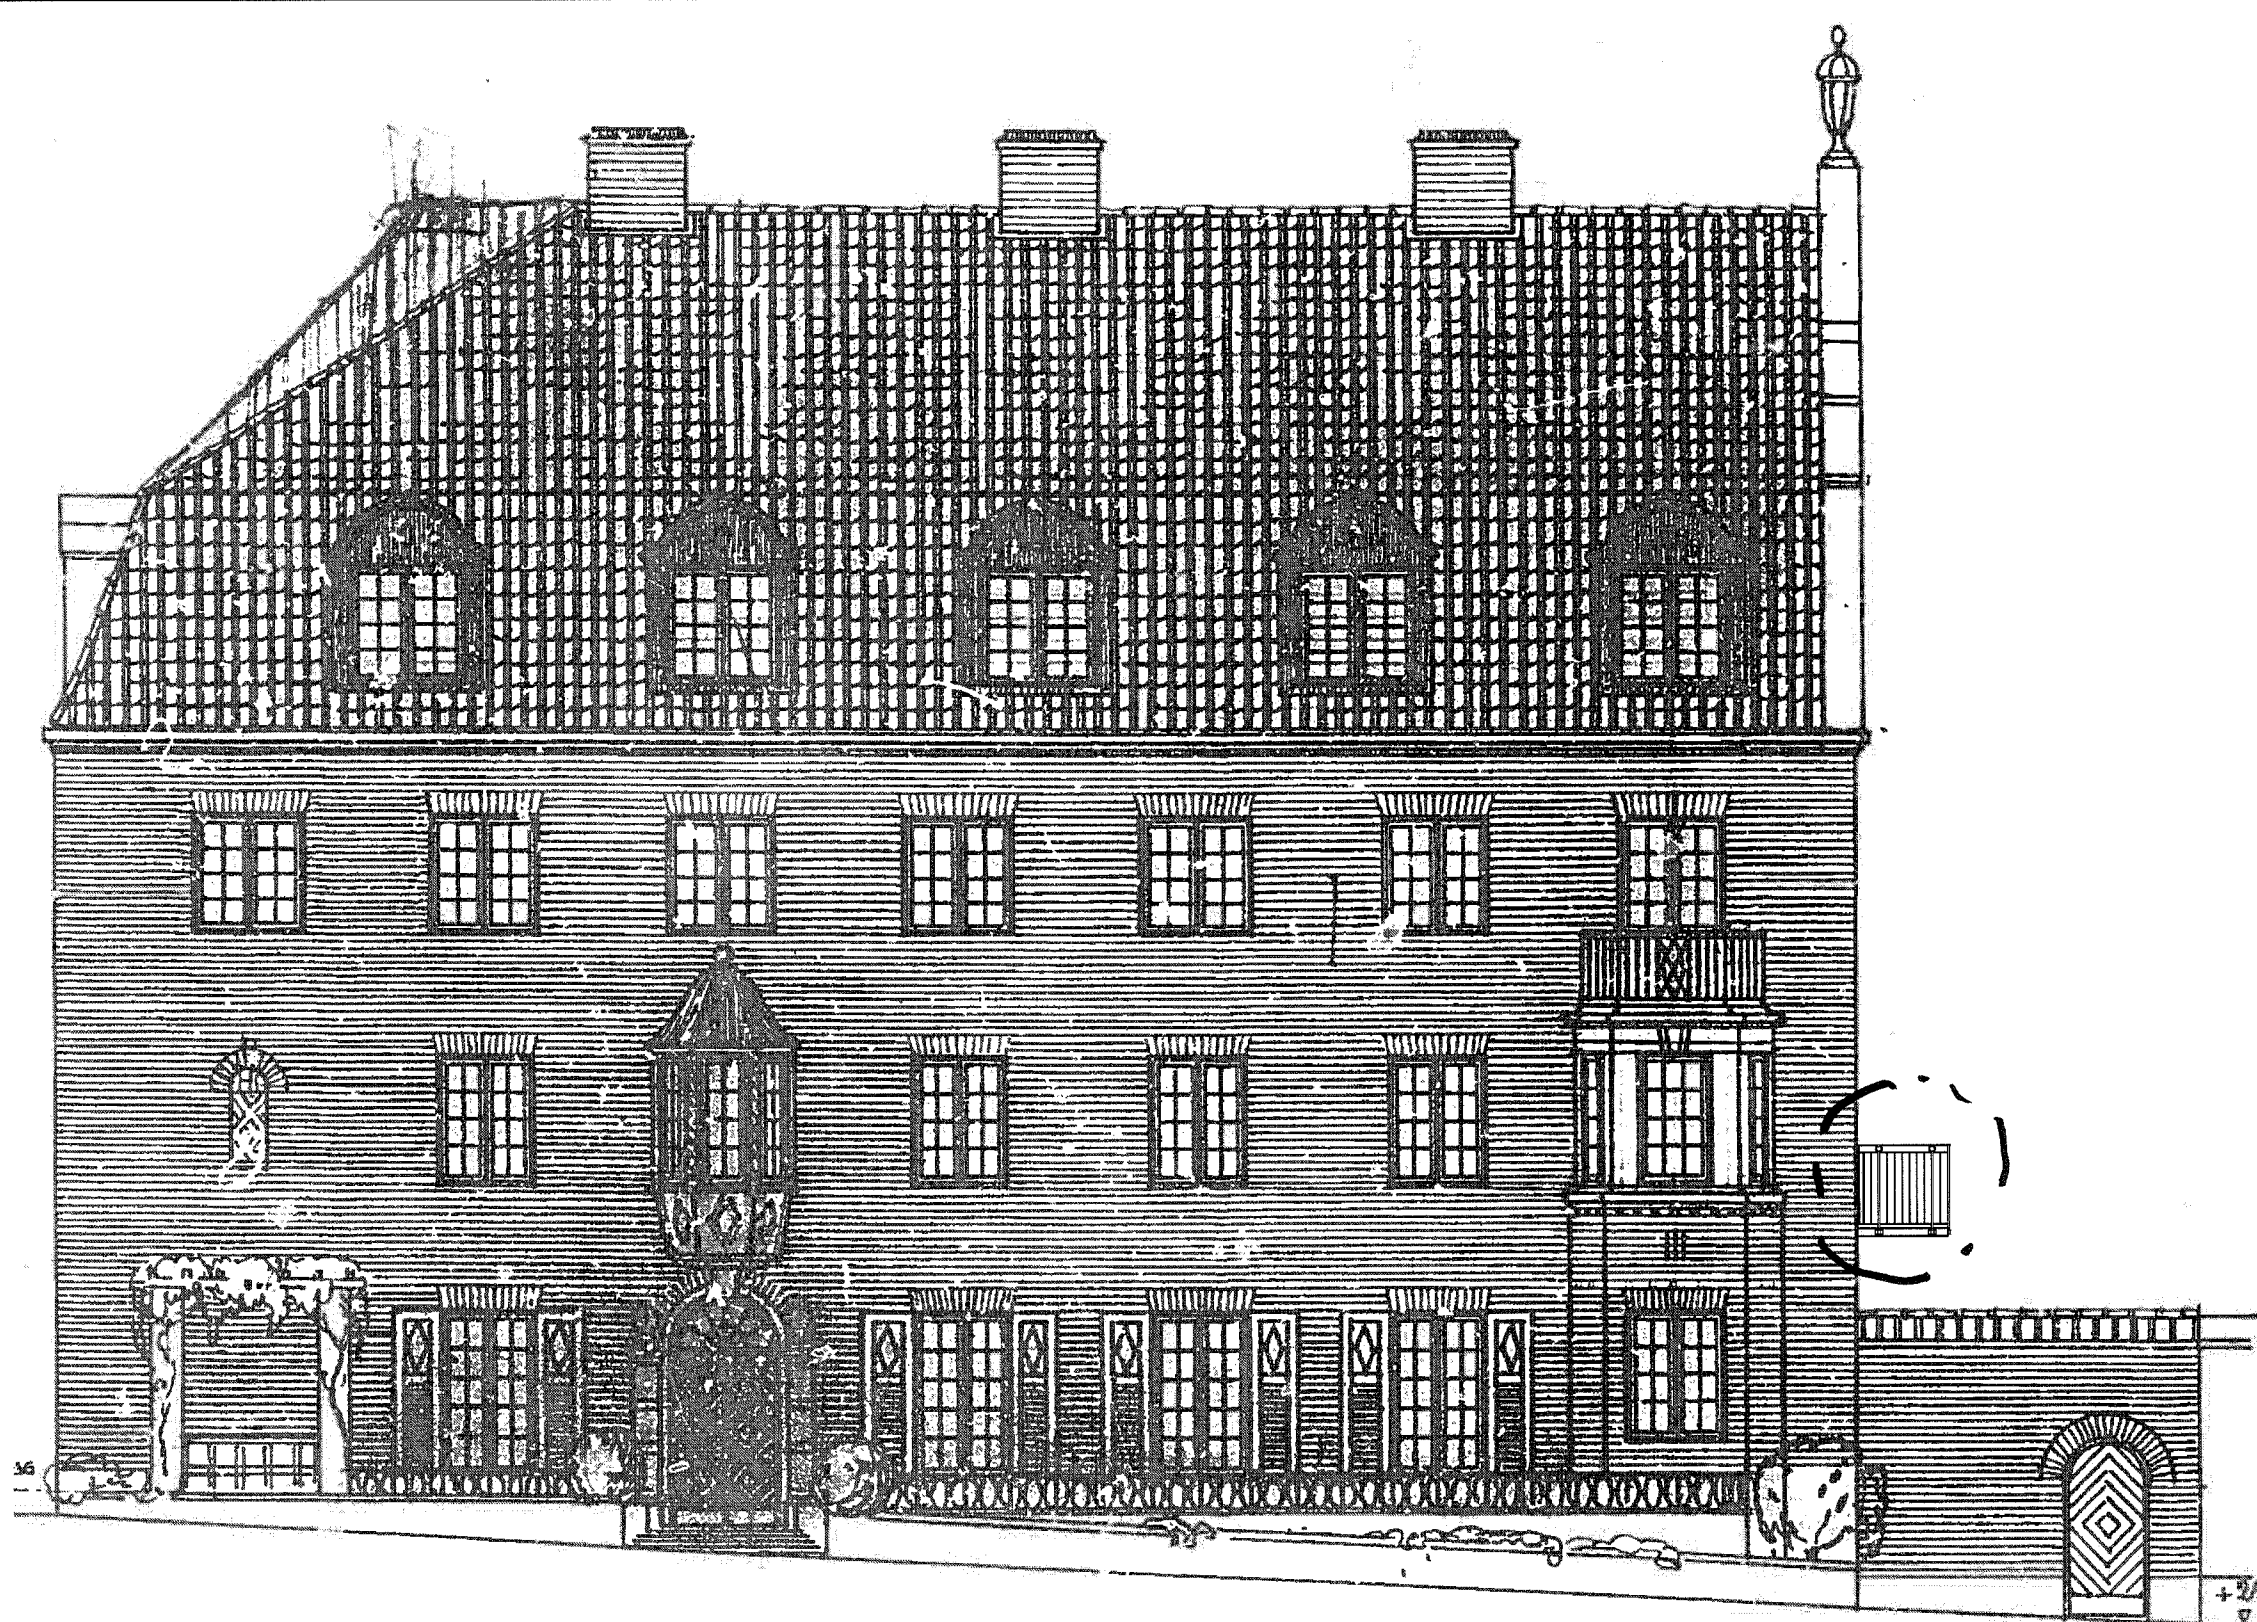

Fasad, Bragevägen, 1:100

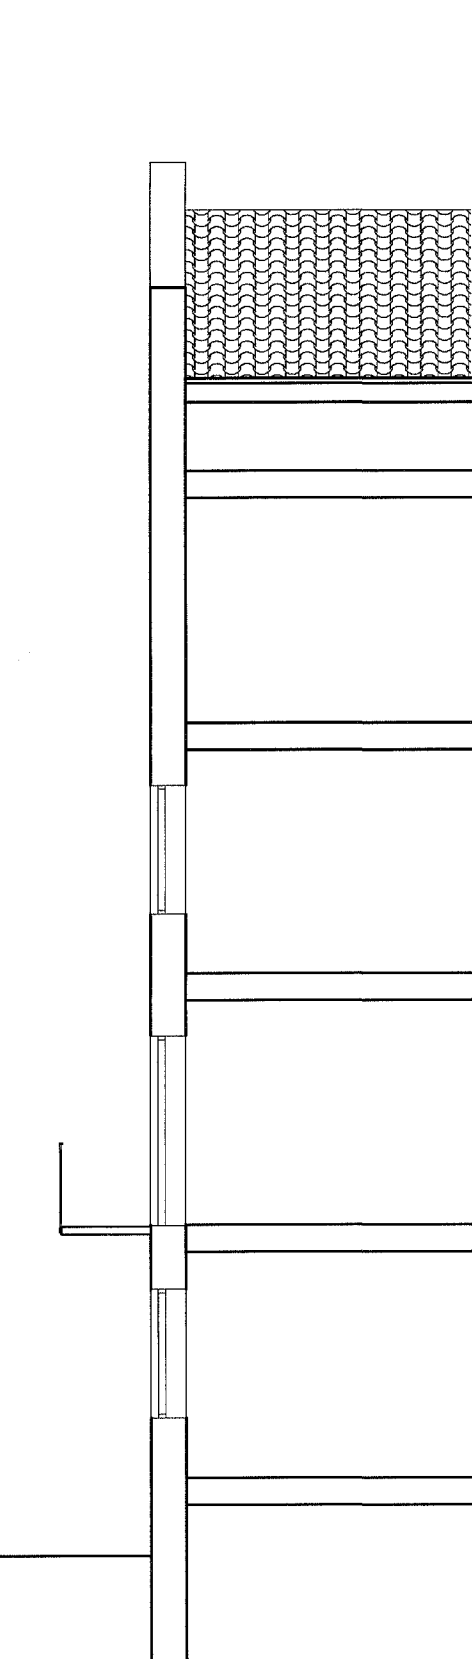


Sektion 1:100, A-A


FÖRESKRIFTER /ANVISNINGAR

Antal balkonger
Balkonger: 1 st

Balkongplatta av betong monteras på
konsoler av L-stål, ingjutna i
tegelvägg.
Balkongplattans sidor i svart kulör.
Balkongplattans undersida, Slät
betong.
Svarta smidesräcken.
Nya fönsterdörrar av trä lika bef.
fönster.
Kulör lika bef. fönster.

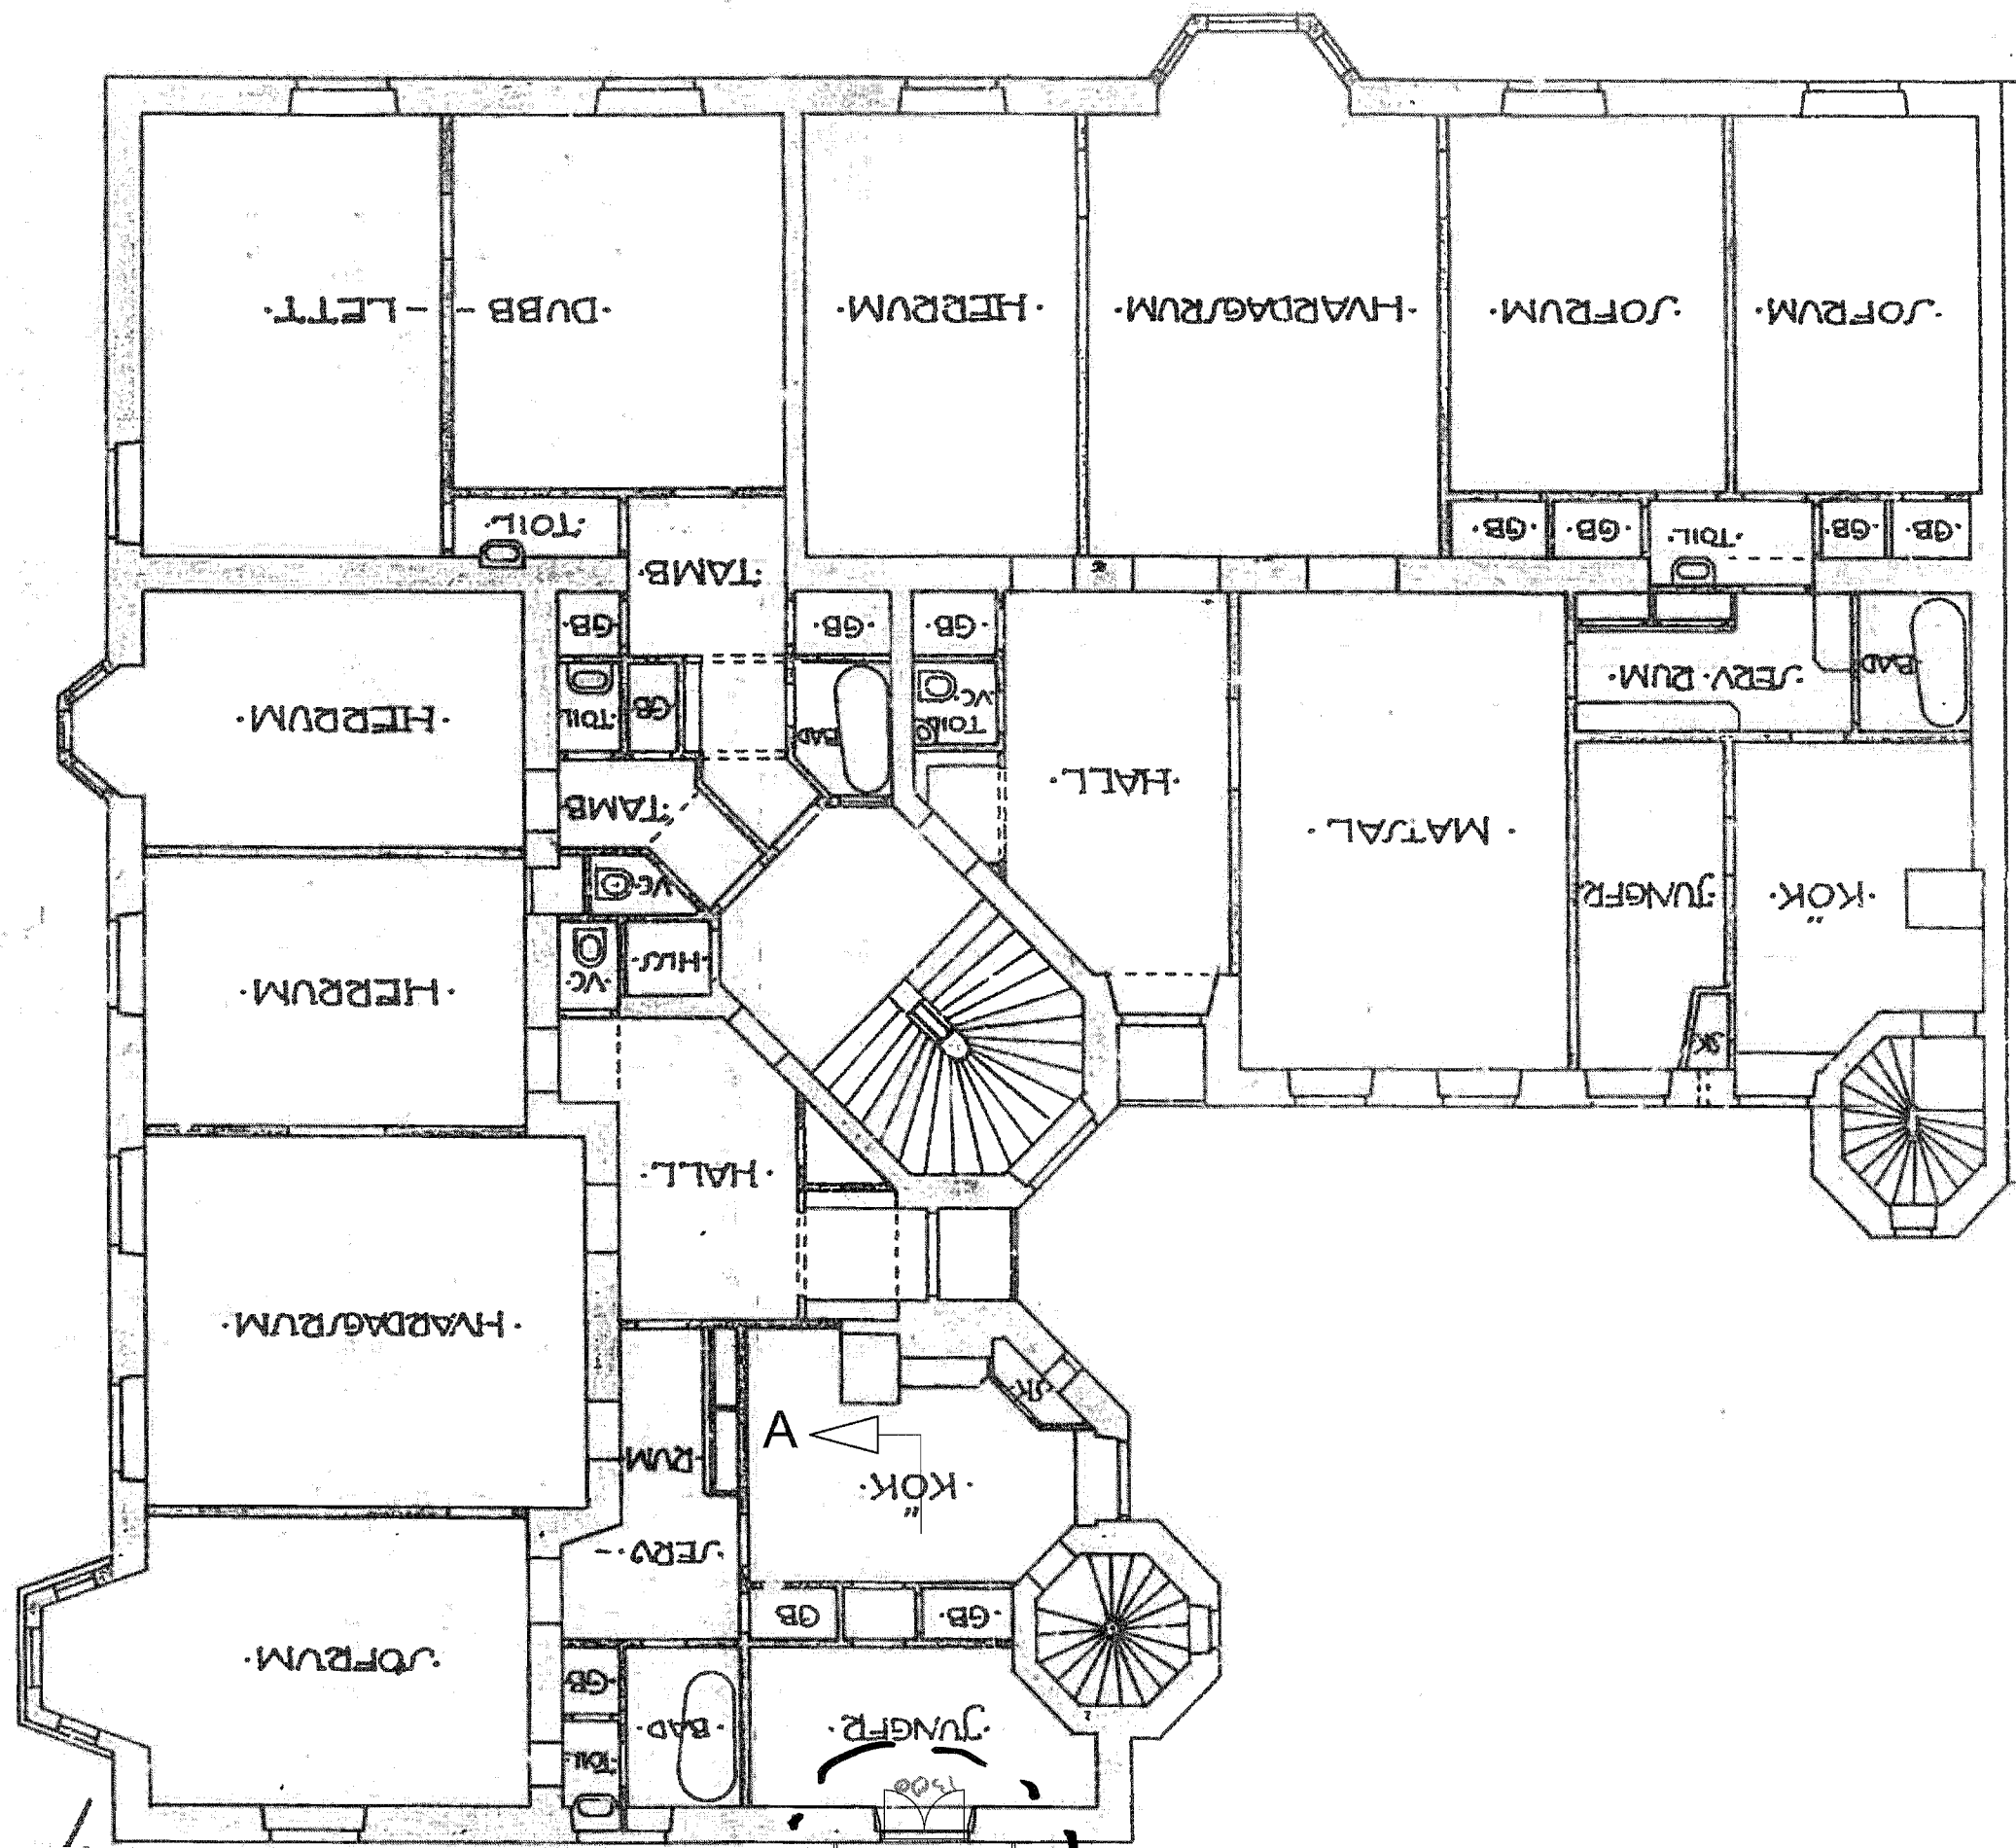

Plan 1:100

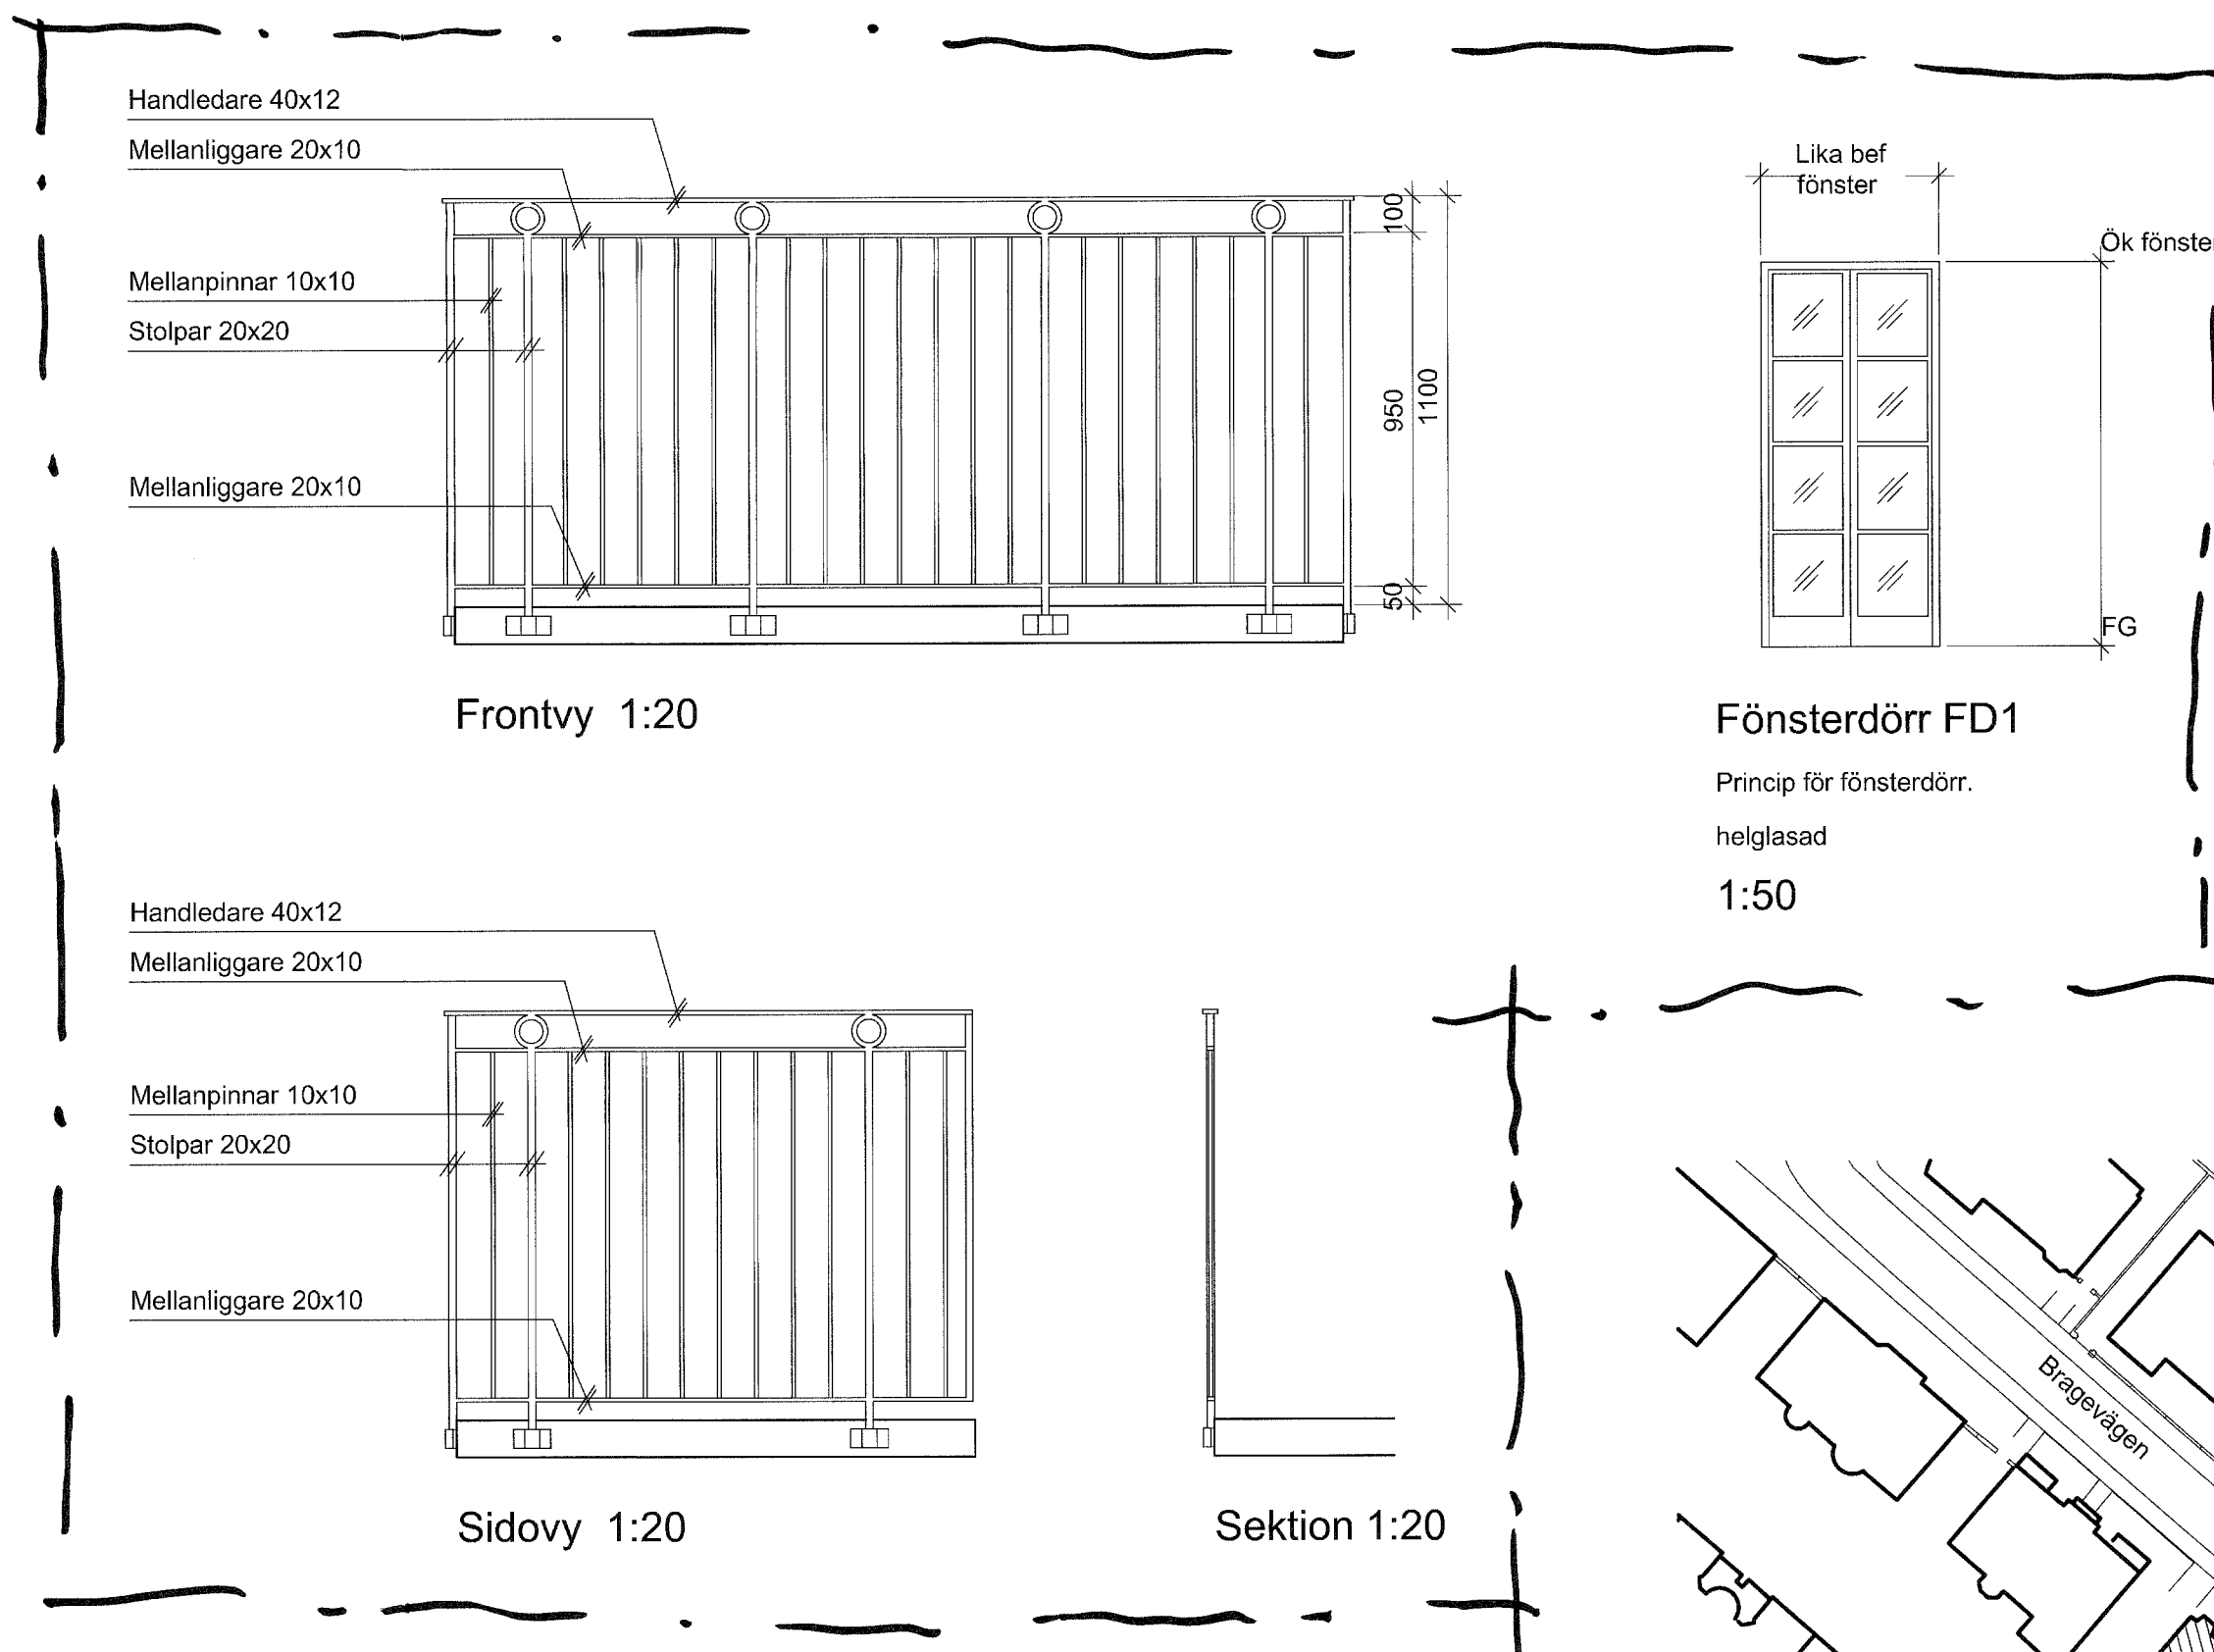


Sidovy 1:20

Sektion 1:20

Fönsterdörr FD1

Princip för fönsterdörr,
helglasad
1:50

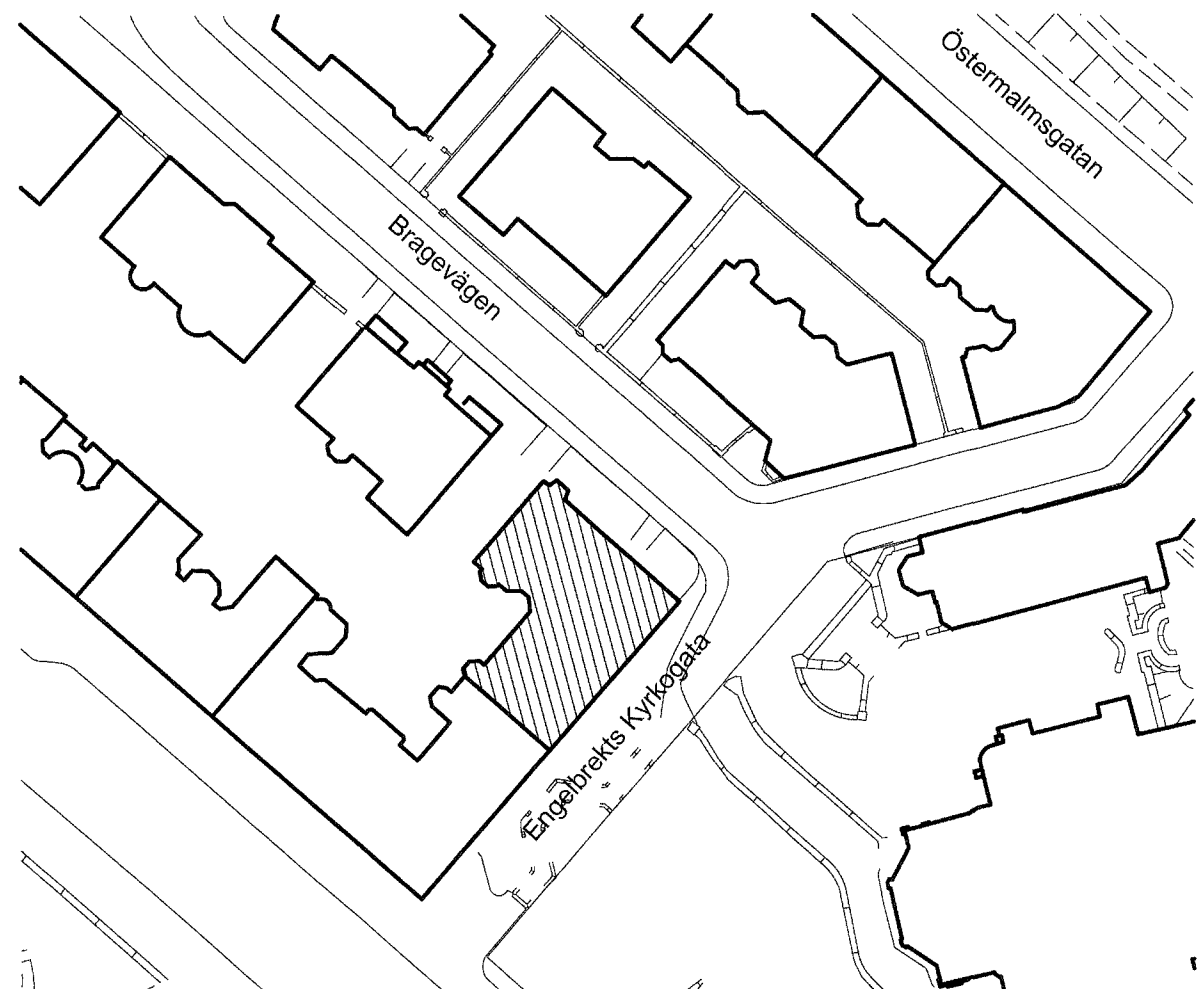

Situationsplan 1:1000

2010-12-28

Stadsbyggnads
kontoret
Inkom 2010-12-23
Reg 0-10392-574
Dnr

Dnr 2010-10392-571

BYGGLOVSHANDLING

Hagerius Arkitektur & Design

Telefon 070-77 115 76
info@hageriusarkitektur.se
www.hageriusarkitektur.se

Datum: 2010-12-13

Ritad av: Fredric Hagerius

Kontrollerad av: Fredric Hagerius

Kv Skatan 13

Bragevägen 1

Plan, Fasad, Sektion, Principdetalj,
Situationsplan

Skala (@A1)

1:100, 1:20, 1:50, 1:1000

Ritingsnr.

A40.0-1

Status

Revision