

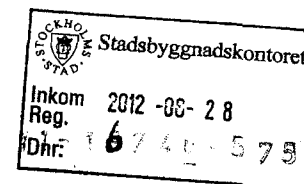
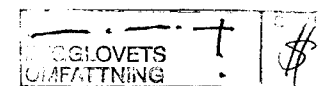


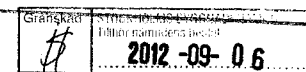

FASAD MOT SÖDER skala 1:100

Dnr 2011-16746

REPEREND

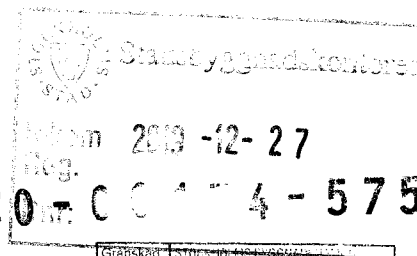

BET	ANT	RINDRINGEN AVSER	DATUM	SIGN
-----	-----	------------------	-------	------

BYGGLÖVSRITNING



BALCONA AB
HARPSUNDSV. 166
124 59 BANDHAGEN

www.balcona.se
info@balcona.se
08-669 09 00




NACKA BYGG & DESIGN
www.bygglov-stockholm.se


UPPDRAG NR 2722	RITAD/KONSTR AV TOMAS BERGSTRAND
DATUM 2012-06-07	E-POST TOMAS@NBOD.SE

KV KARLSVIK 44
BALKONG & DÖRR
FASAD

SKALA 1:100	HALVSKALA	RITNINGENS NUMMER A-2722-3	REV
----------------	-----------	-------------------------------	-----

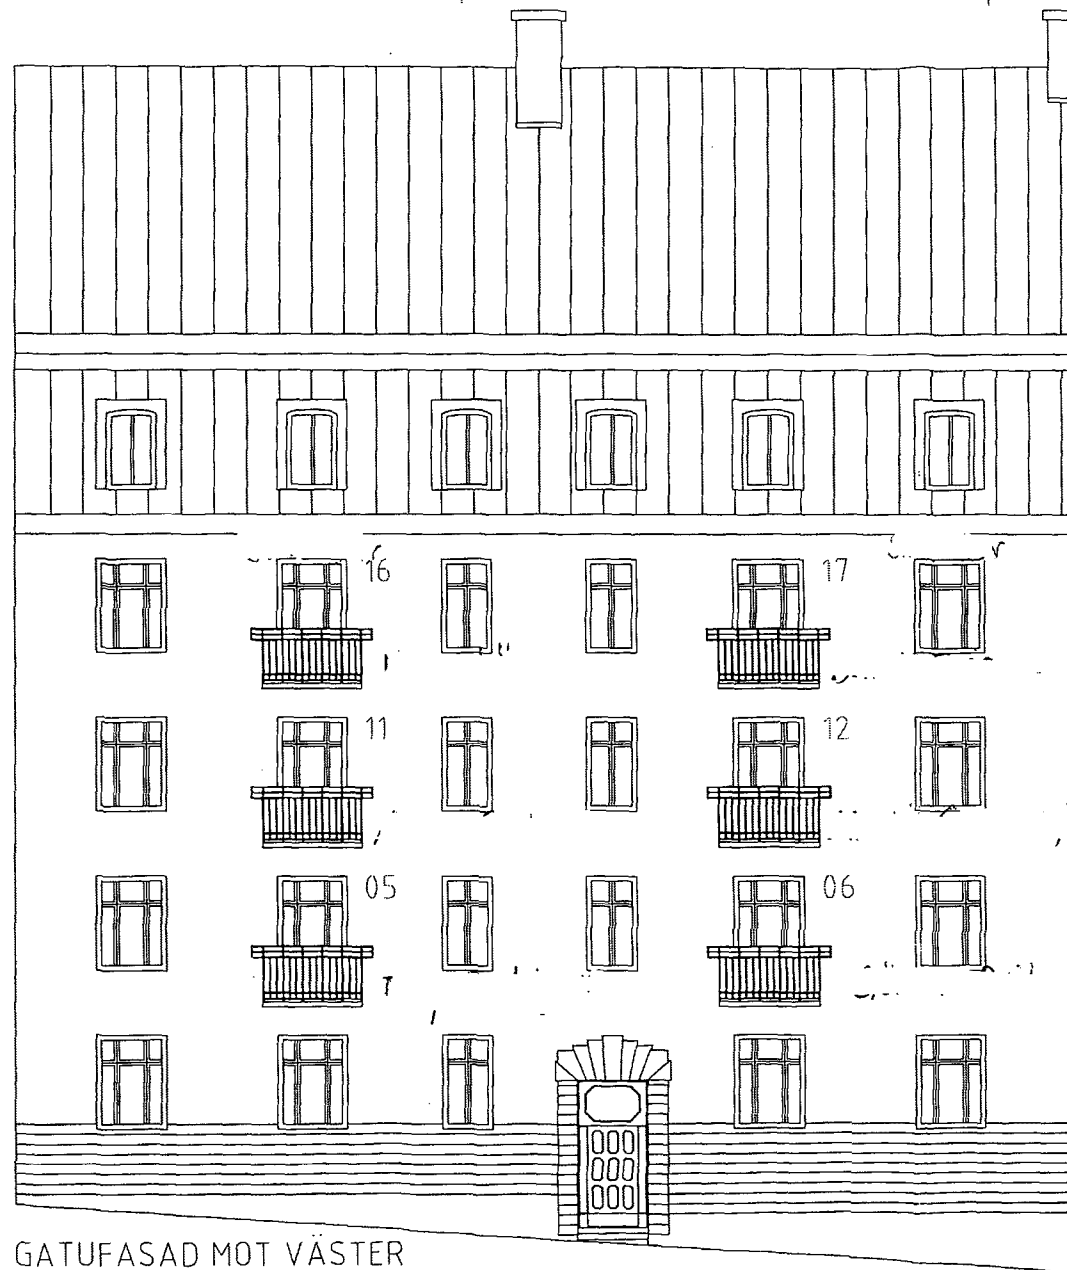


GATUFASAD MOT VÄSTER
KARLSVIKSGATAN 16

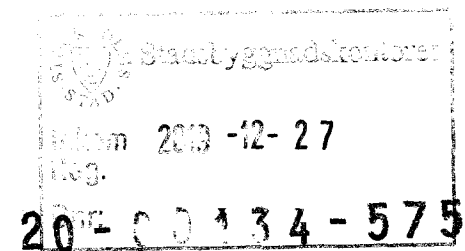

(Från bygglovet
= K.458B.3-16, dat. 10/2/10)

Underlag för beslut
Datum 12/03/06

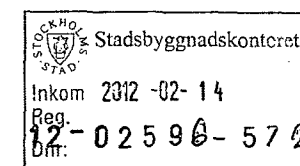

BRF KARLSVIK 39
KV. KARLSVIK 40
KARLSVIKSGATAN 16
GATUFASAD

DNR
2012-02596

REFERENS