


ORIENTERINGSPLAN

FÖRKLARINGAR:

ALLA MÅTT I MM  
PLUSHÖJDER ANGES I METER  
ENL. RH 2000

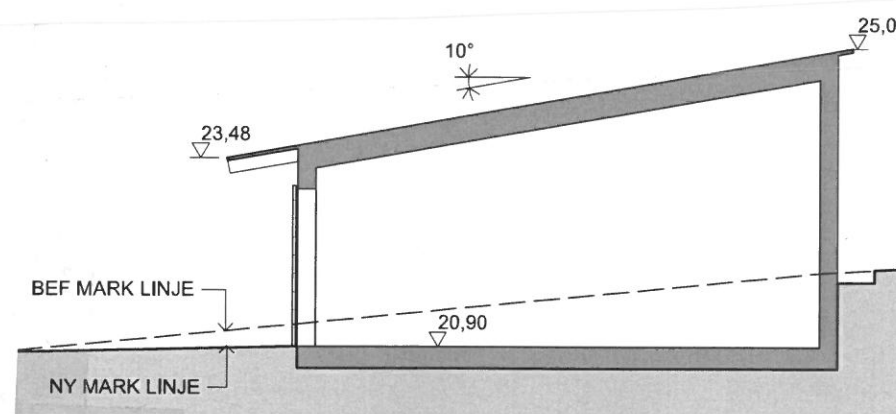

SEKTION A-A



SKALA 1:100



BET	ANT	ÄNDRING AVSER	DATUM	
BYGGLOVSHANDLING				
Rosendals Trädgård				
				
A	Jordens Arkitekt		-08-407	
K	Looström		-08-755	
E	Elektroskulten		-08-20	
V	Tyrens AB		-010-452	
M				
LUPPDRAG NR		REDAV	HANDLAGGARE	
DATUM		JR, PB, RD, KN, FM	PB	
2019.10.11		ANSVARIG	JOHN NY ANDERSSON	
RITNINGEN AVSER				
SEKTION				
ÅTERVINNING HUS 2				
SKALA	NUMMER		BET	
1:100 A3	A-40.1-201			