


FÖRKLARINGAR:

ALLA MÅTT I MM  
PLUSHÖJDER ANGES I METER  
ENL. RH 2000

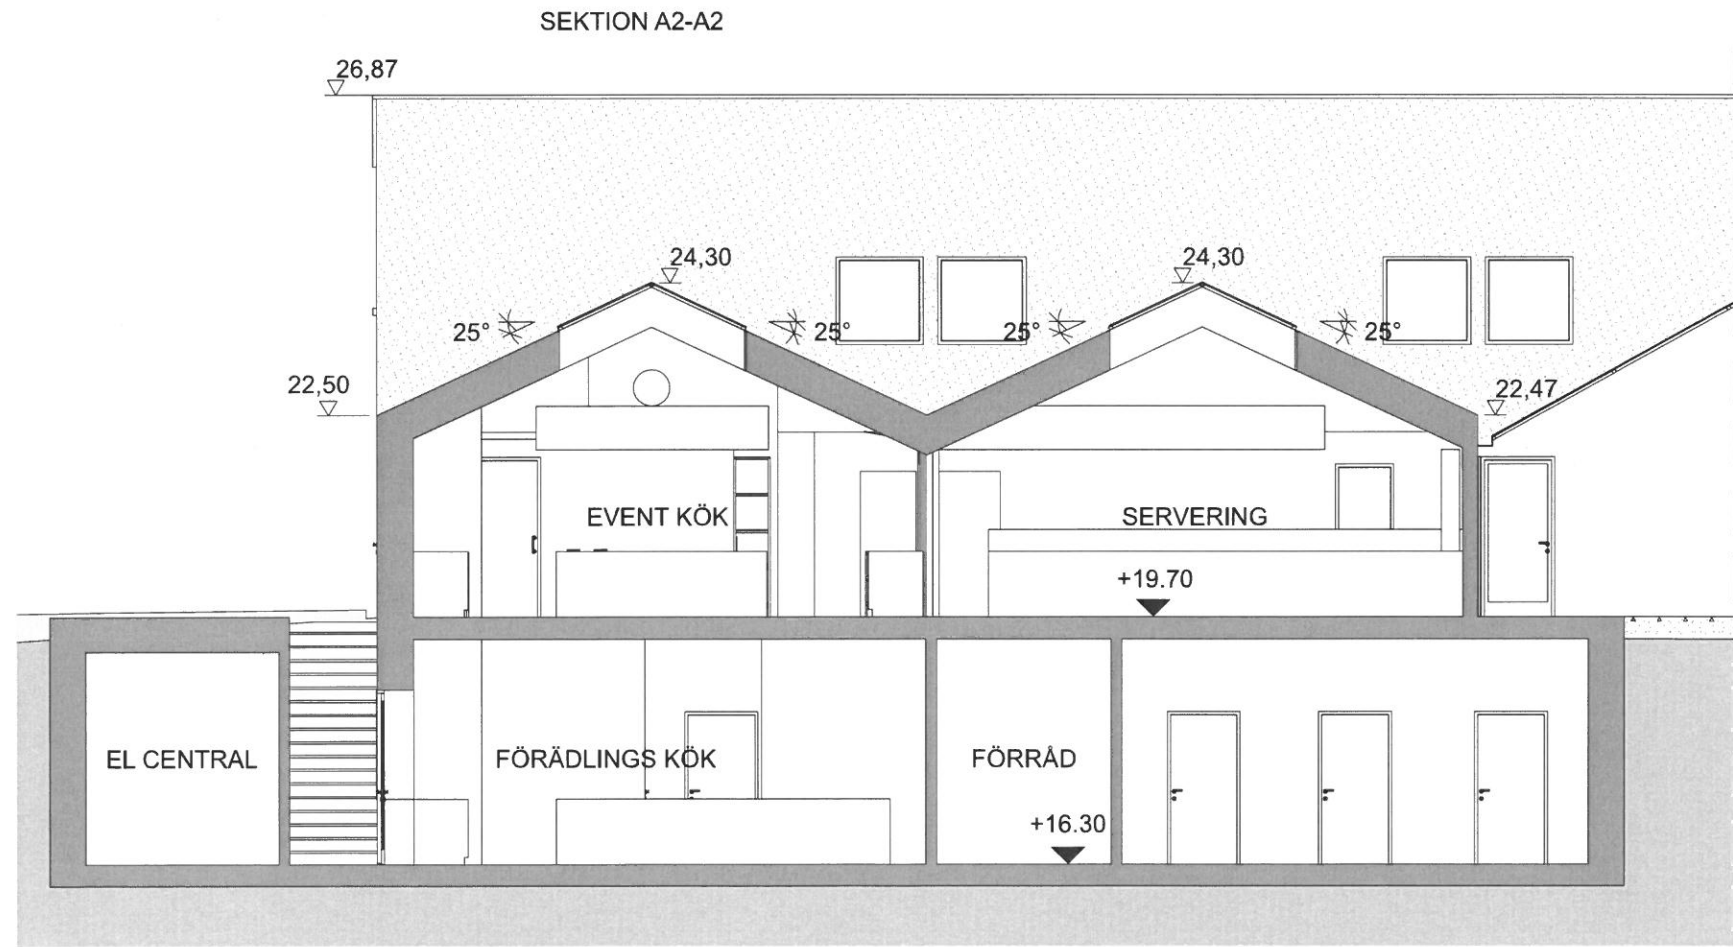

BET	ANT	ÄNDRING AVSER	DATUM	Sign.
BYGGLOVSHANDLING				
Rosendals Trädgård				
				
A	Jordens Arkitekt		-08-407 06 00	
K	Loosström		-08-755 11 60	
E	Elektrokonstliten		-08-20 01 01	
V	Tyrens AB		-010-452 20 00	
M				
LUPPDRAG NR				
REDAV		HANDLÄGGARE		
JR, PB, RD, KN, FM		PB		
ANSVARIG		JOHNINNY ANDERSSON		
RITNINGEN AVSER				
SEKTION A2-A2 + B-B				
HUVUDBYGGNADEN HUS 1				
SKALA	NUMMER		BET	
1:100 A3	A-40.2-110			