



SEKTION A1-A1

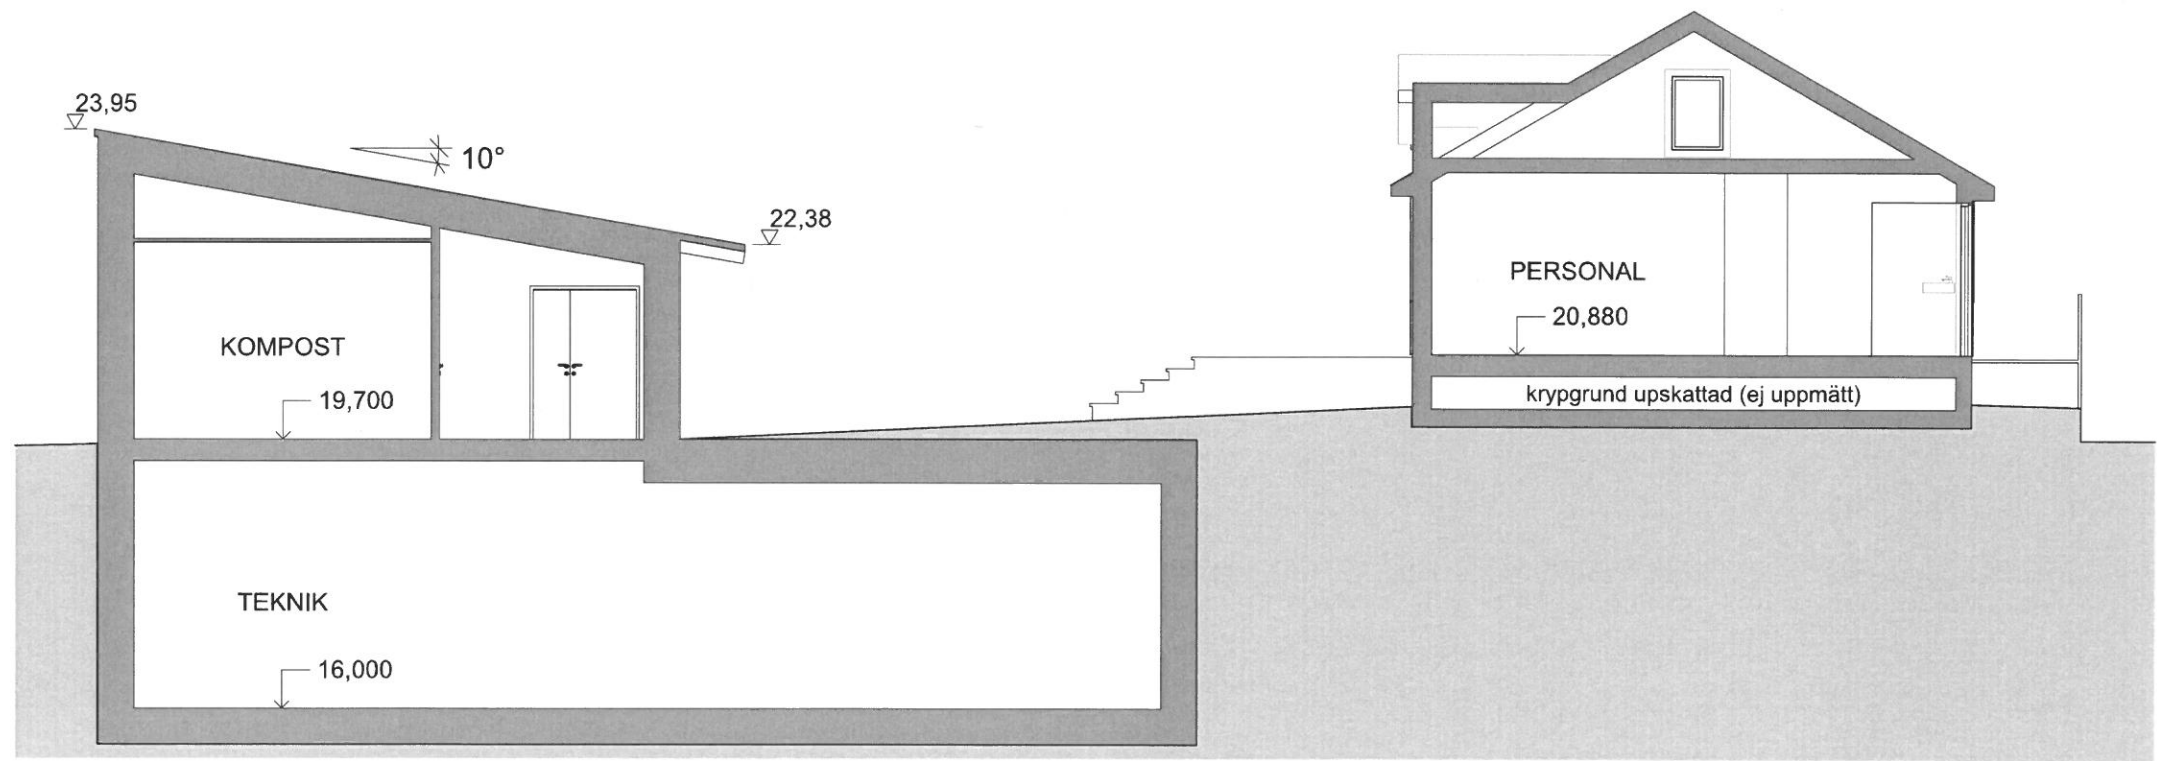

SEKTION B1-B1

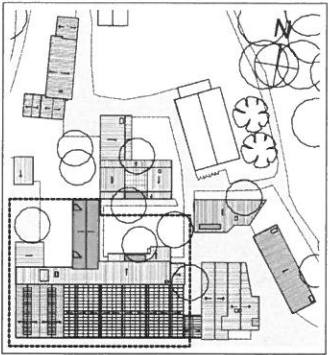

ORIENTERINGSPLAN

FÖRKLARINGAR:

ALLA MÅTT I MM
PLUSHÖJDER ANGES I METER
ENL. RH 2000

BET	ANT	ÄNDRING AVSER	DATUM	Sign.
BYGGLOVSHANDLING				
Rosendals Trädgård				
				
A	Jordens Arkitekt		-08-407 06 00	
K	Loaström		-08-755 11 60	
E	Elektrokonsulten		-08-20 01 01	
V	Tyrens AB		-010-452 20 00	
M				
UPPDRAG NR		RITAD AV	HANDLAGGARE	
2019.10.11		JR, PB, RD, KN, FM	PB	
DATUM		ANSVARIG		
2019.10.11		JOHNNY ANDERSSON		
RITNINGEN AVSER				
SEKTION A1-A1 + B1-B1				
HUVUDBYGGNADEN HUS 1				
SKALA	NUMMER		BET	
1:100 A3	A-40.2-111			

