



ORIENTERINGSPLAN

FÖRKLARINGAR:

ALLA MÅTT I MM
PLUSHÖJDER ANGES I METER
ENL. RH 2000

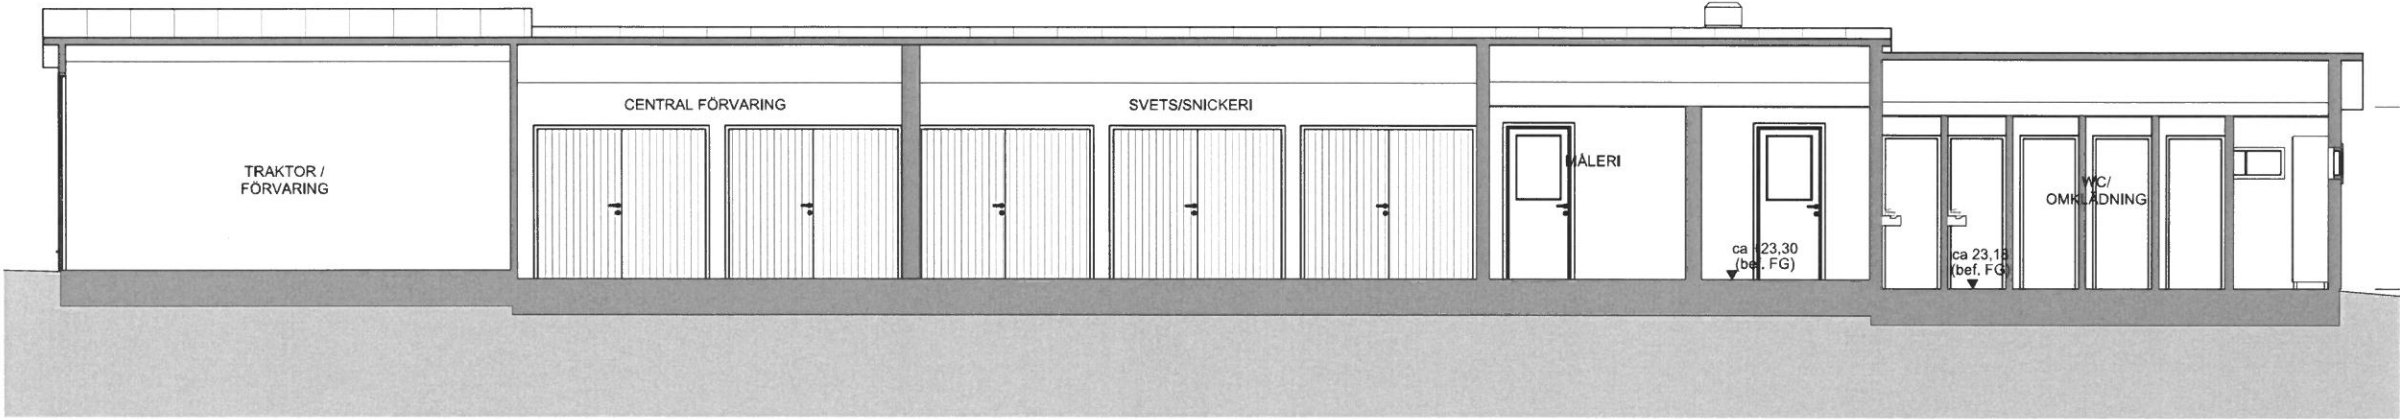

SEKTION A-A

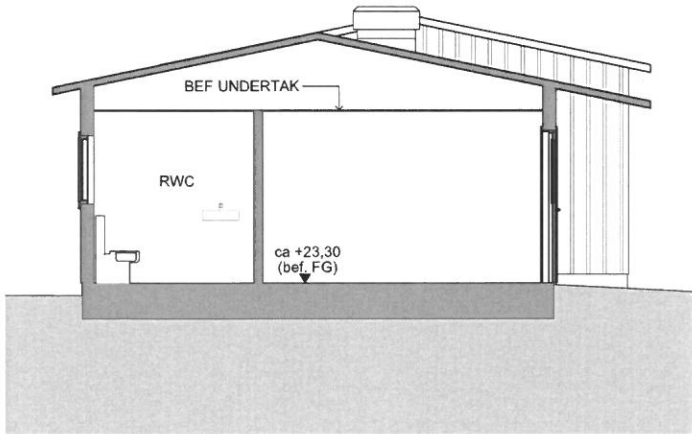

SEKTION B-B

BET	ANT	ÄNDRING AVSEER	DATUM	Sign.
BYGGLOVSHANDLING				
Rosendals Trädgård				
				
A	Jordens Arkitektör		-08-407 06 00	
K	Looström		-08-755 11 80	
E	Elektrokonstlullen		-08-20 01 01	
V	Tyrens AB		-010-452 20 00	
M				
UPPDRAGS NR		RETTAD AV	HANDLAGGARE	
DATUM		JR, PB, RD, KN, FM	PB	
2019.10.11		ANSVARIG	JOHNNY ANDERSSON	
RITNINGEN AVSEER				
SEKTION A-A + B-B				
GARAGELÄNGAN HUS 3				
SKALA	NUMMER			BET
1:100 A3	A-40.2-310			

