




SEKTION A-A

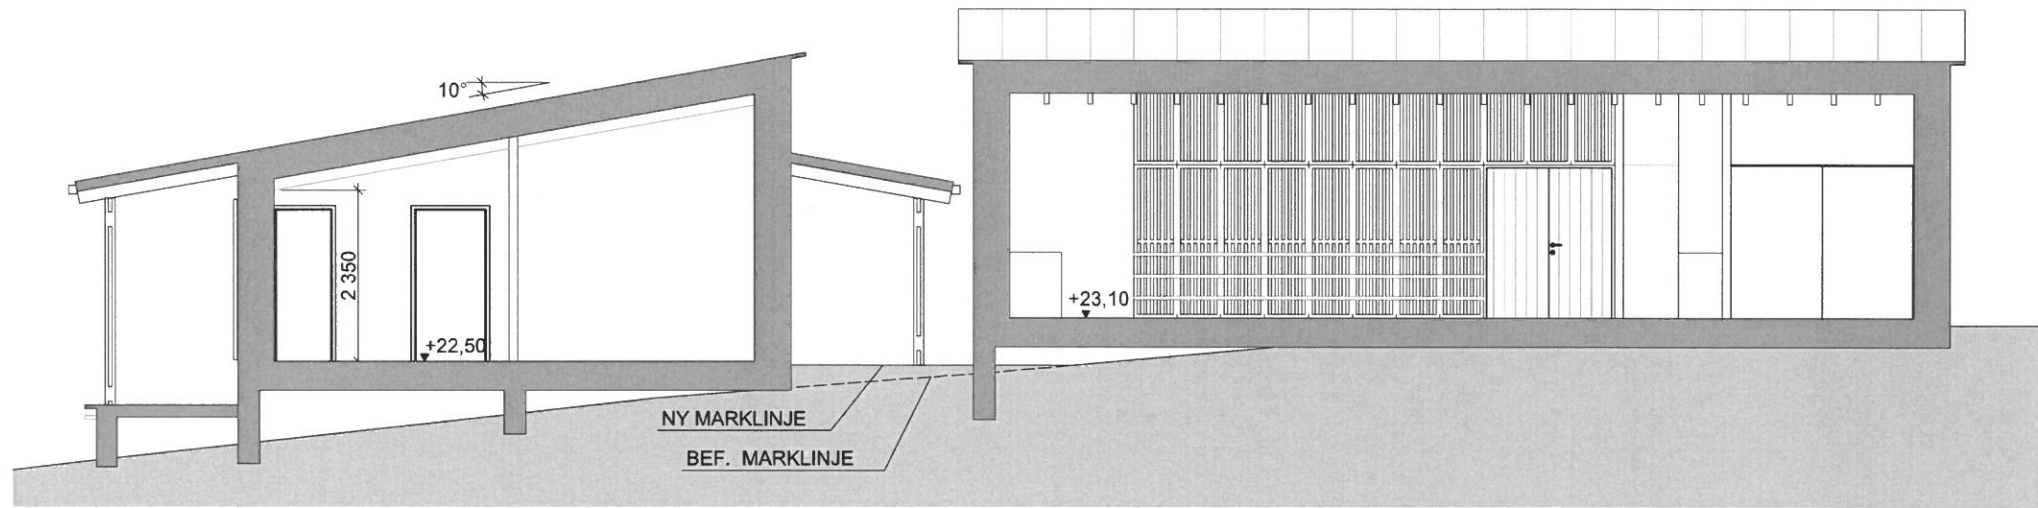

SEKTION B-B

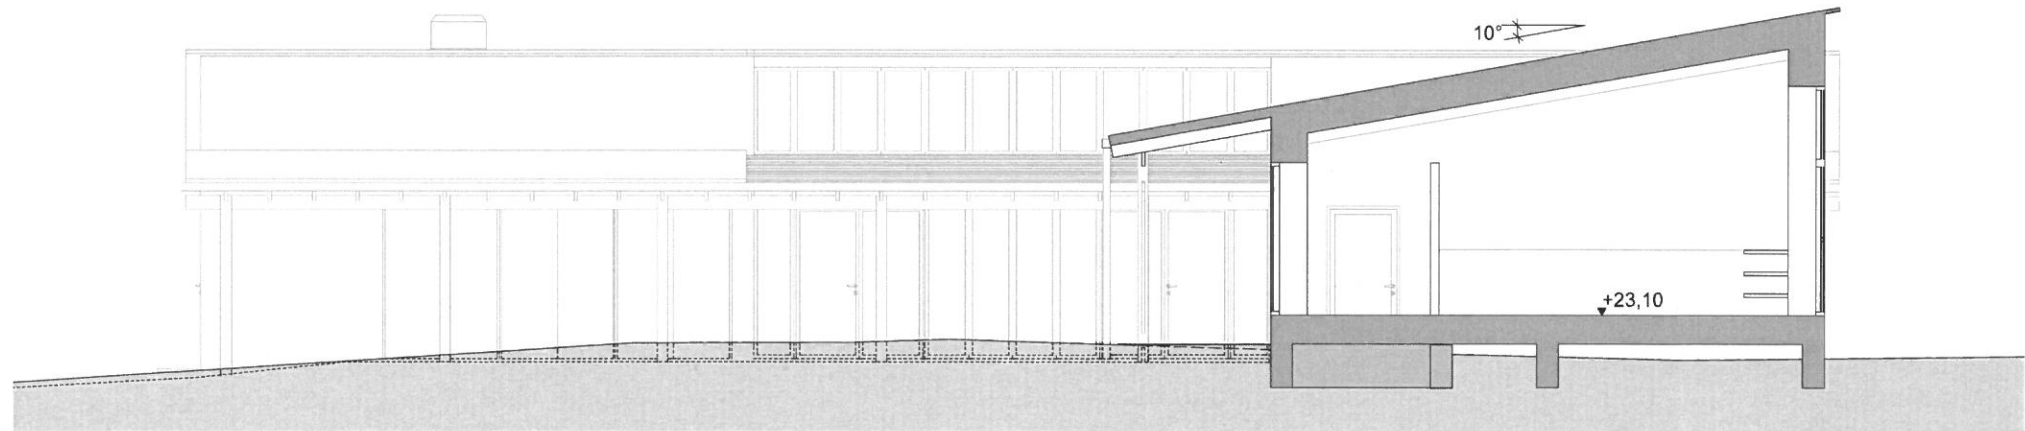

SEKTION C-C

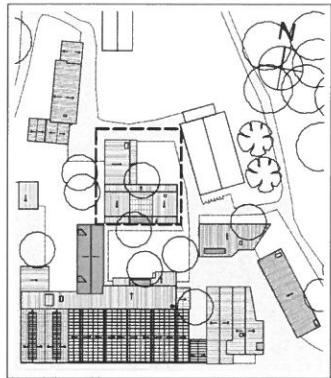

ORIENTERINGSPLAN

FÖRKLARINGAR:

ALLA MÅTT I MM
PLUSHÖJDER ANGES I METER
ENL. RH 2000

| BET | ANT | ÄNDRING AVSEER | DATUM | Sign. |
|---|-------------------|------------------|----------------|-------|
| BYGGLOVSHANDLING | | | | |
| Rosendals Trädgård | | | | |
|  | | | | |
| A | Jordens Arkitekt | | -08-407 06 00 | |
| K | Looström | | -08-755 11 60 | |
| E | Elektrokonstliten | | -08-20 01 01 | |
| V | Tyrens AB | | -010-452 20 00 | |
| M | | | | |
| UPPDRAG NR | | | | |
| RTAD AV | | HANDLAGGARE | | |
| JR, PB, RD, KN, FM | | PB | | |
| DATUM | | ANSVARIG | | |
| 2019.10.11 | | JOHNNY ANDERSSON | | |
| RITNINGEN AVSEER | | | | |
| SEKTION A-A, B-B, C-C | | | | |
| KUNSKAPLADAN HUS 4+5 | | | | |
| SKALA | | NUMMER | | BET |
| 1:100 A3 | | A-40.2-510 | | |

