



SEKTION BB

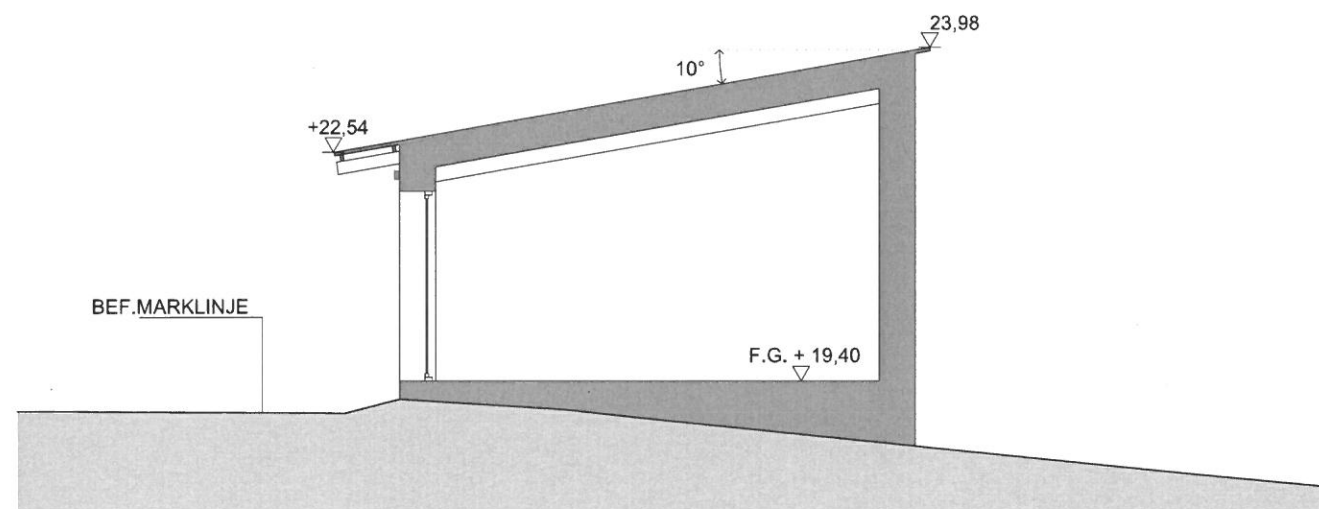

SEKTION AA

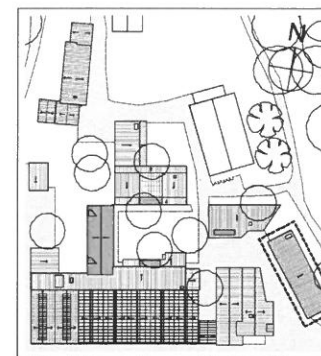

ORIENTERINGSPLAN

FÖRKLARINGAR:

ALLA MÅTT I MM  
PLUSHÖJDER ANGES I METER  
ENL. RH 2000

BET	ANT	ÄNDRING AVSER	DATUM	Si
BYGGLOVSHANDLING				
Rosendals Trädgård				
				
A	Jordens Arkitekt	-08-407 0		
K	Looström	-08-755 1		
E	Elektrokonstullen	-08-20 01		
V	Tyrens AB	-010-452 2		
M				
LUPPDRAG NR		RETN AV	HANDLAGGARE	
		JR, PB, RD, KN, FM	PB	
DATUM		ANSVARIG		
2019.10.11		JOHNNY ANDERSSON		
RITNINGEN AVSER				
SEKTIONER AA-BB				
HANDELSLÅNGAN HUS 7				
SKALA	NUMMER		BET	
1:100 A3	A-40.2-710			

SKALA 1:100

