



SEKTION A3-A3

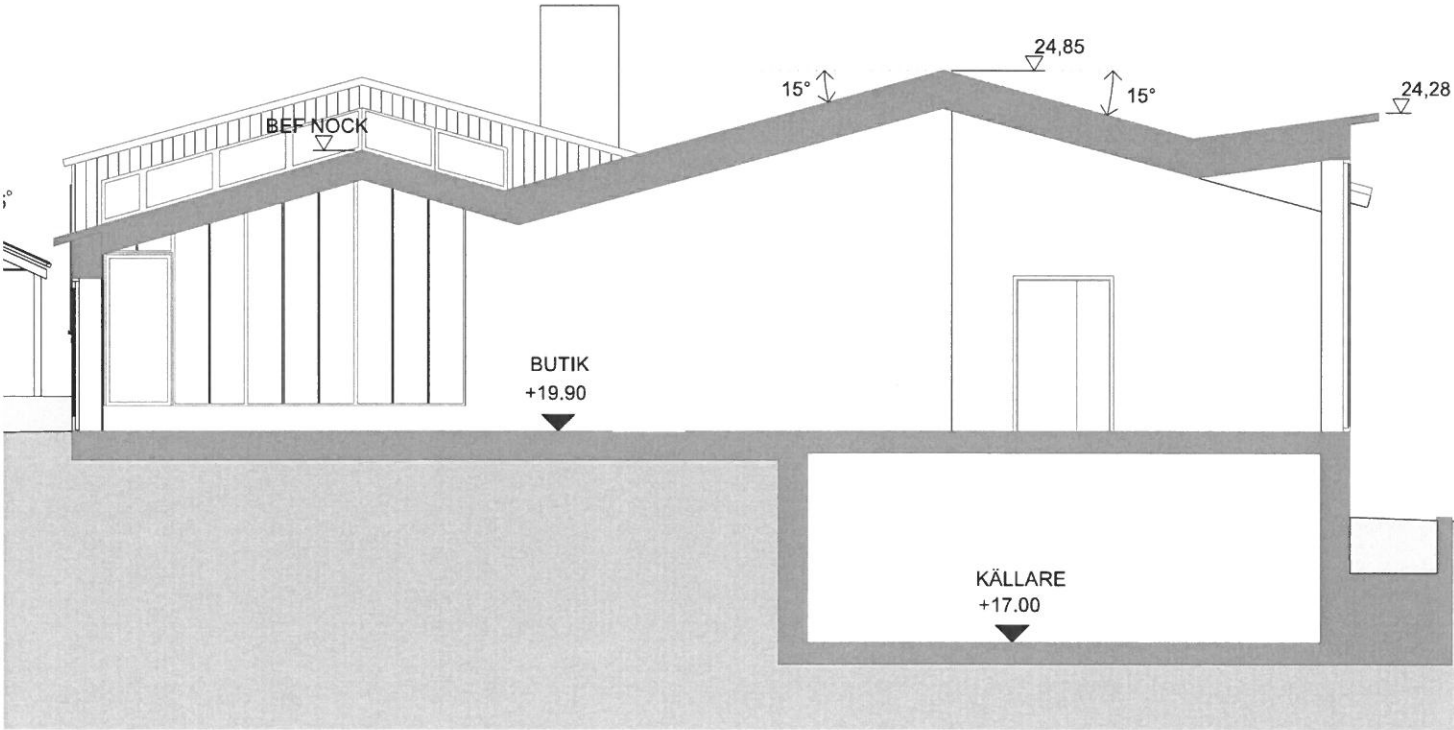

SEKTION B-B

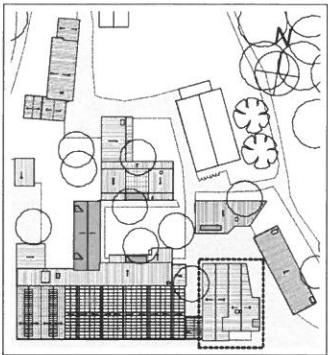

ORIENTERINGSPLAN

FÖRKLARINGAR:

ALLA MÅTT I MM  
PLUSHÖJDER ANGES I METER  
ENL. RH 2000

BET	ANT	ÄNDRING AVSEER	DATUM	Sign.
BYGGLOVSHANDLING				
Rosendals Trädgård				
				
A	Jordens Arkitekt		-08-407 06 00	
K	Looström		-08-755 11 80	
E	Elektrokonstulanten		-08-20 01 01	
V	Tyrens AB		-010-452 20 00	
M				
UPPRORAG NR		RETT AV	HANDLAGGARE	
2019.10.11		JR, PB, RD, KN, FM	PB	
DATUM		ANSVARIG		
2019.10.11		JOHNNY ANDERSSON		
RITNINGEN AVSEER				
SEKTION A3-A3 + B-B				
BAGERIET HUS 8				
SKALA		NUMMER		BET
1:100 A3		A-40.2-810		

