

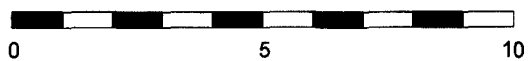

**Stadsbyggnadskontoret**  
 Inkom 2019-12-30  
 Reg.  
 Dnr: 00181-575



|   |       |   |                 |
|---|-------|---|-----------------|
| Magnus Danielson<br>Arktektkontor<br>Götgatan 11 116 46 Stockholm<br>Tel 08230070 |       | <b>SKÖRDEN 1</b><br>FLEMMING. 37, WARGENTINSK. 8<br>KÄLLARE, RIVNINGS RITNING |                 |
| RITAD AV.<br>Diego Cunsolo  | Datum | SKALA 1:100   |                 |
| GRANSKAD AV   |       | KOD TIP POS   | RITININGSNR.REG |
|   |       |   |                 |





**Stadsbyggnadskontoret**  
**Inkom 2019-12-30**  
**Reg.**  
**Dnr:**


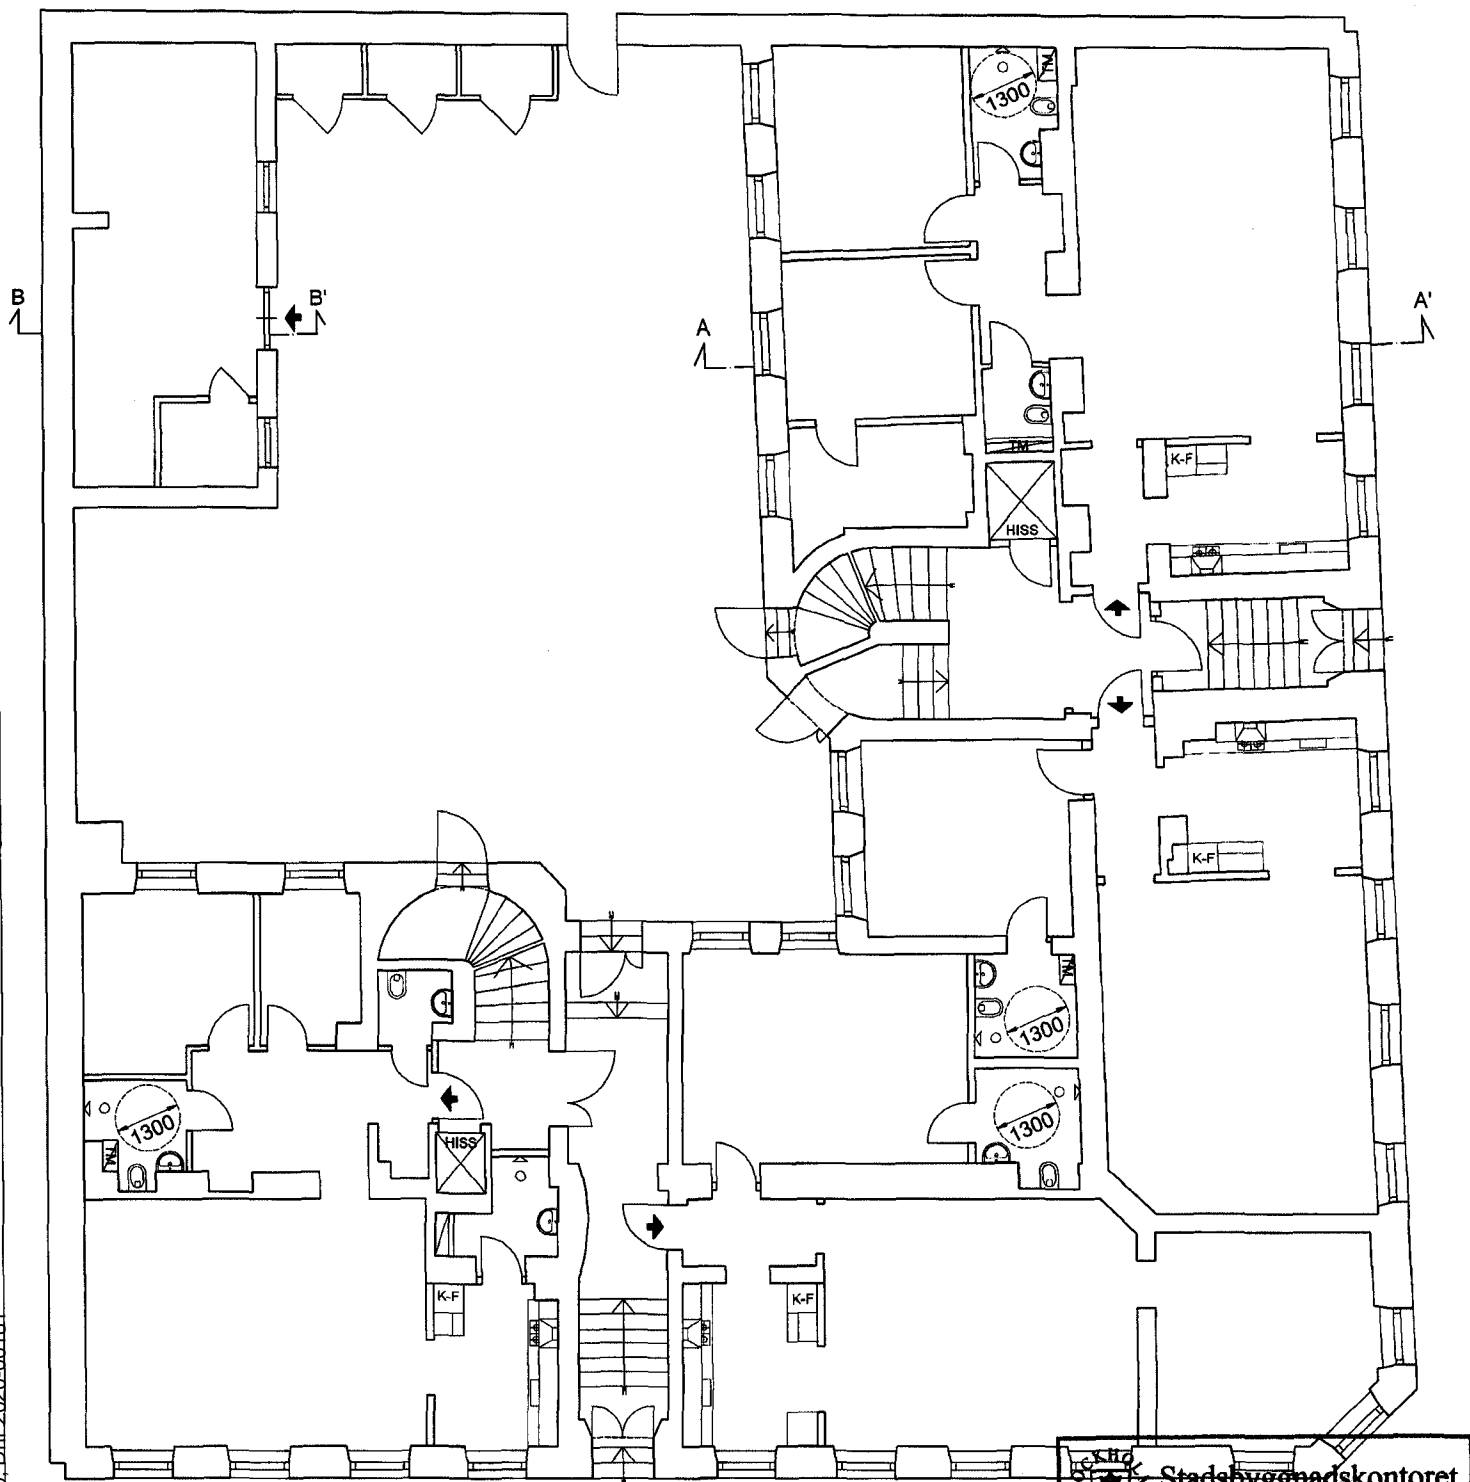

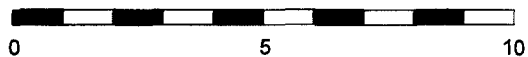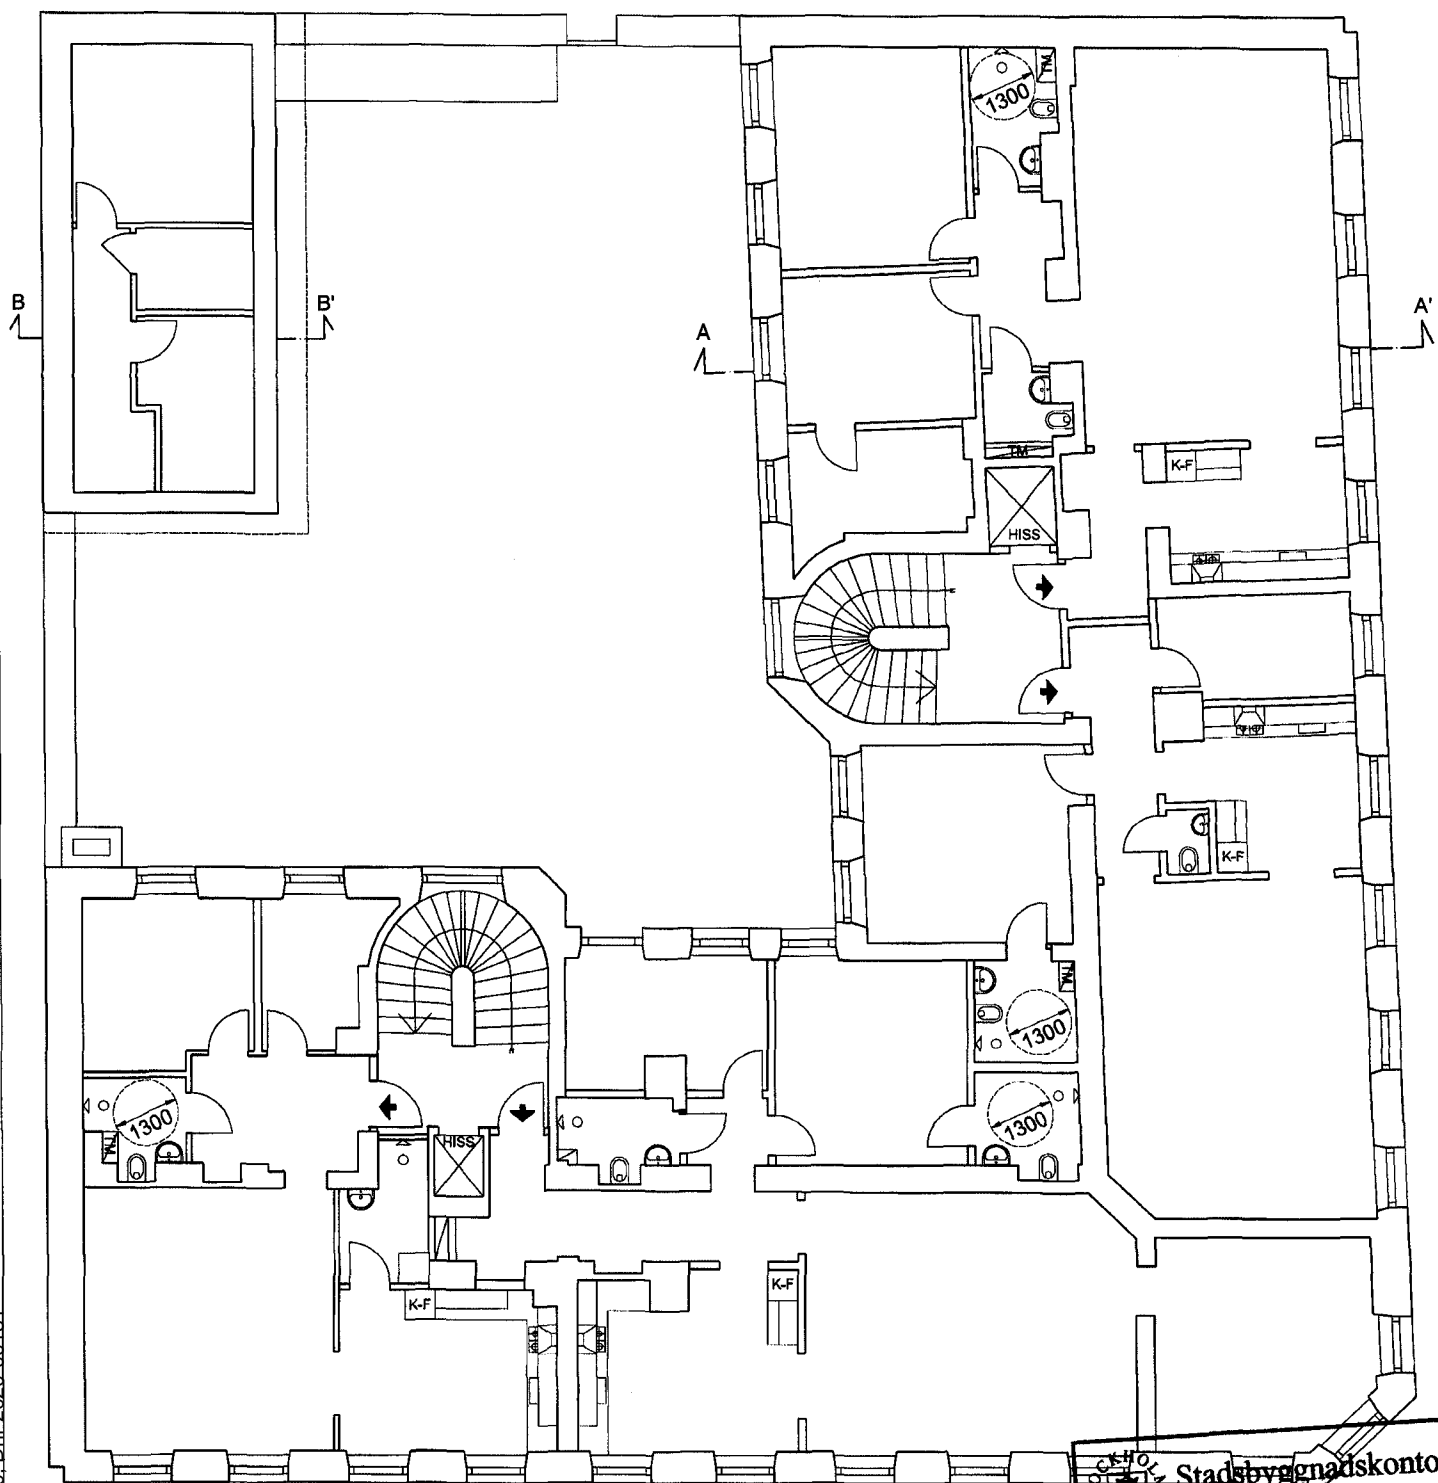
|  |       |  |                 |
|--|-------|--|-----------------|
| <b>Magnus Danielson</b><br>Arktektkontor<br>Götgatan 11 116 46 Stockholm<br>Tel 08230070 |       | <b>SKÖRDEN 1</b><br><b>FLEMMING. 37, WARGENTINSK. 8</b><br><b>PLAN 1, RIVNINGS RITNING</b> |                 |
| RITAD AV.<br>Diego Cunsolo   | Datum | SKALA 1:100  |                 |
| GRANSKAD AV  |       | KOD TIP POS  | RITININGSNR.REG |
|  |       |  |                 |




**Stadsbyggnadskontoret**  
 Inkom 2019-12-30  
 Reg.  
 Dnr:

|  |       |   |                 |
|--|-------|---|-----------------|
| Magnus Danielson<br>Arkitektkontor<br>Götgatan 11 116 46 Stockholm<br>Tel 08230070 |       | <b>SKÖRDEN 1</b><br>FLEMMING. 37, WARGENTINSK. 8<br>PLAN 2-5, RIVNINGSRITNING |                 |
| RITAD AV.<br>Diego Cunsolo   | Datum | SKALA 1:100   |                 |
| GRANSKAD AV  |       | KOD TIP POS   | RITININGSNR.REG |
|  |       |   |                 |

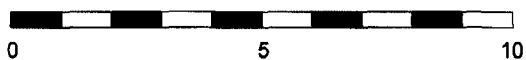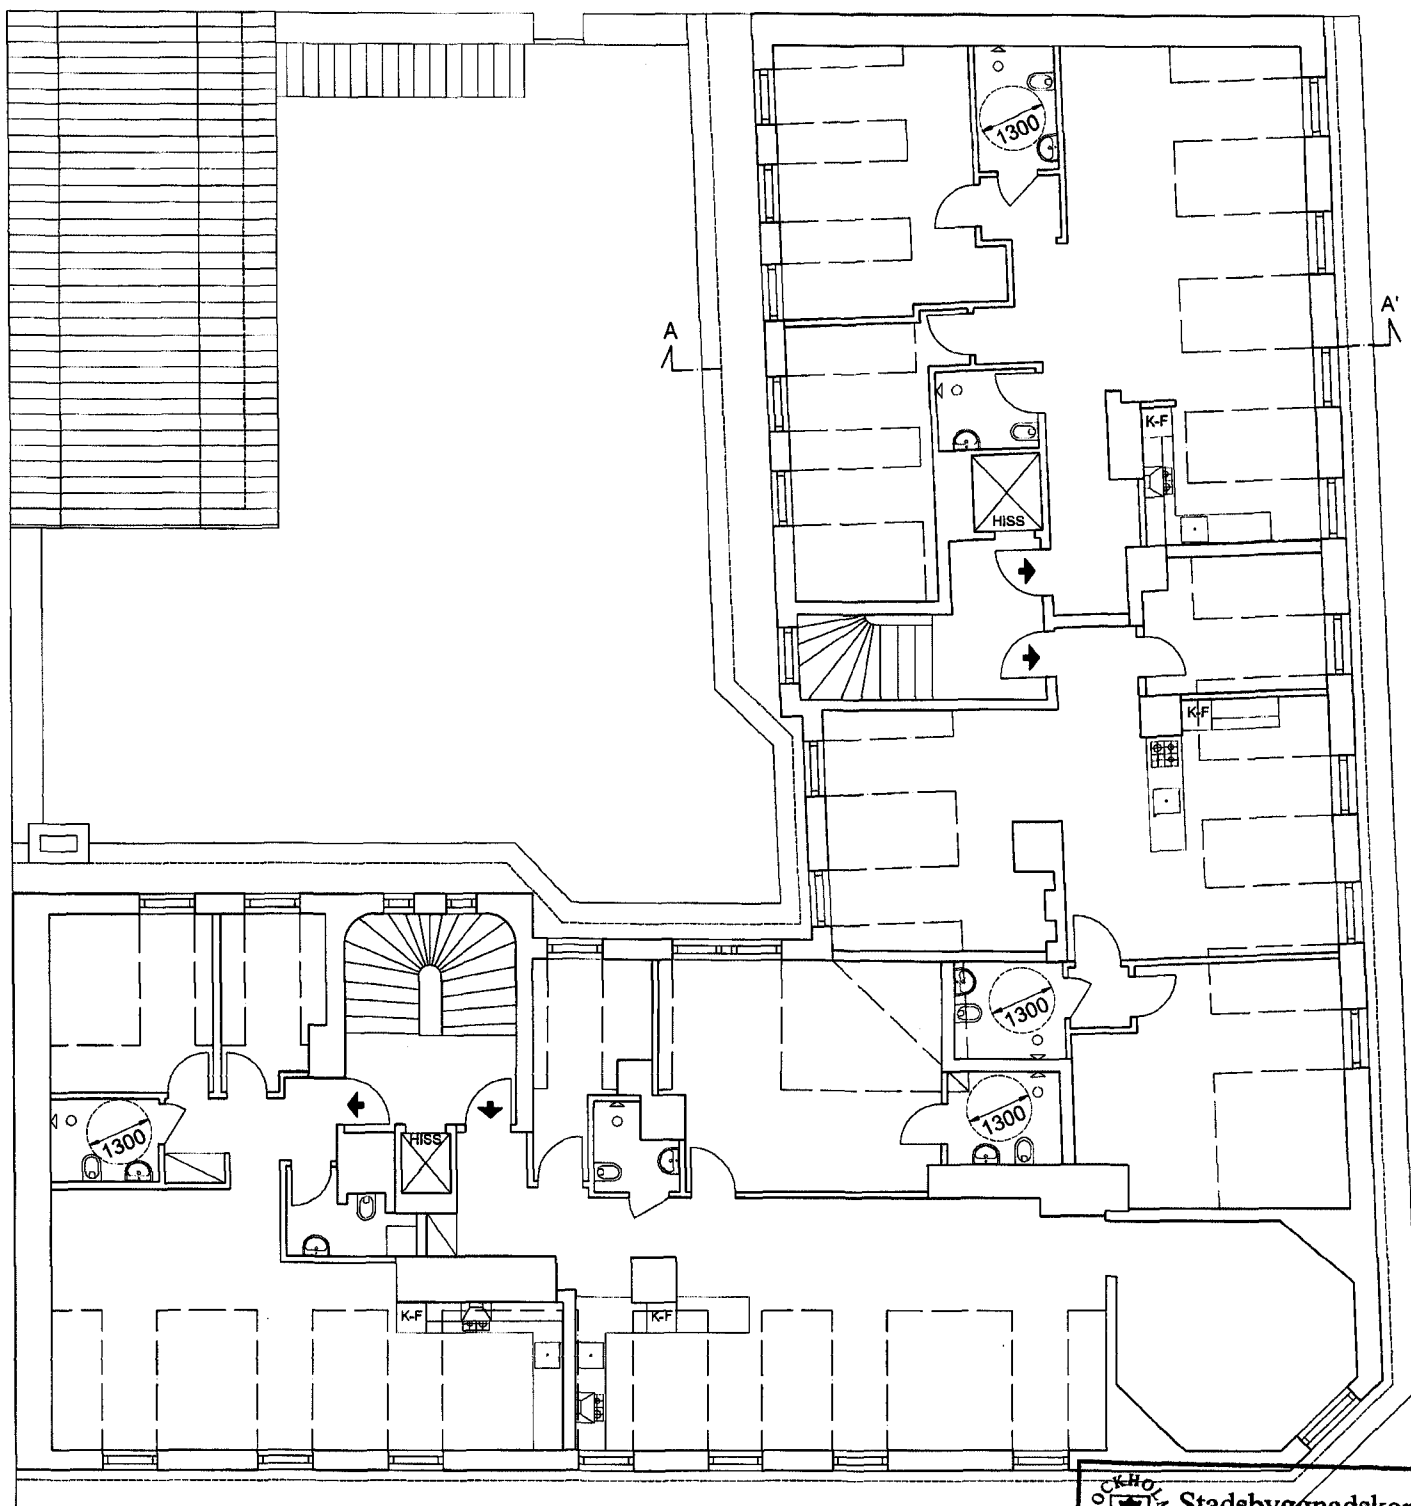

**STOCKHOLM STAD** Stadsbyggnadskontoret  
Inkom 2019-12-30  
Reg.  
Dnr:

|  |       |   |                 |
|--|-------|---|-----------------|
| Magnus Danielson<br>Arkitektkontor<br>Götgatan 11 116 46 Stockholm<br>Tel 08230070 |       | <b>SKÖRDEN 1</b><br>FLEMMING. 37, WARGENTINSK. 8<br>VIND VÄNING, RIVNINGENS RITNING |                 |
| RITAD AV.<br>Diego Cunsolo   | Datum | SKALA 1:100   |                 |
| GRANSKAD AV  |       | KOD TIP POS   | RITININGSNR.REG |
|  |       |   |                 |