




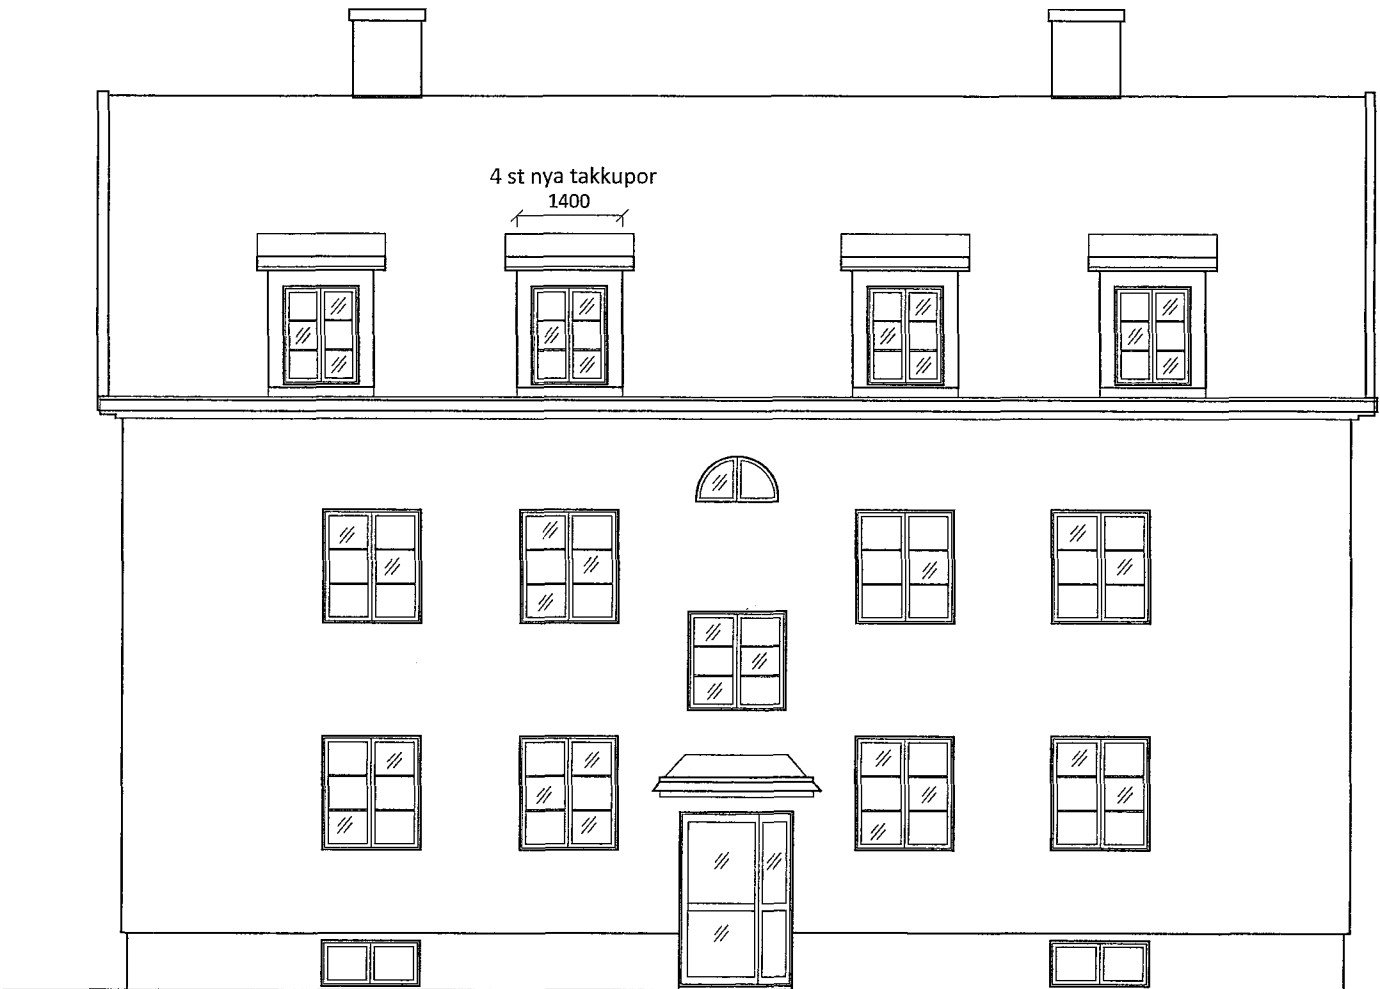


FASAD SÖDER

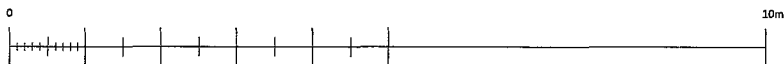


FASAD NORR

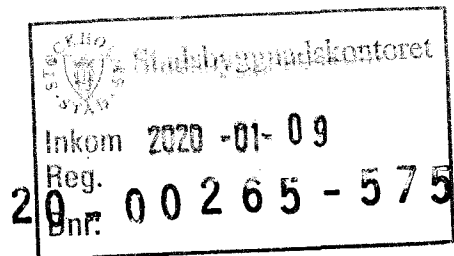

BET	ANT	DATUM	SIGN
BYGGLOVSHANDLING			
Somalo AB Arkitektur & Inredning			
Grönviksvägen 141			
16776 Bromma			
+46-(0)70-5683553 ann.ohrvik@hotmail.com			
Takkupor och vindsinredning			
Län: Stockholm			
Kommun: Stockholm			
Adress: Flottbrovägen			
Fastighet: Strykugnen 6			
UPPDRAG NR.	UPPRITAT AV	HANDLÄGGARE	
2176	AÖÖ	AÖÖ	
DATUM	BYGGHERR		
2020-01-03	Thörnblom		
INNEHÅLL	Fasader		
NOTERINGAR			
OBS! Får ej användas som arbetsritningar!			
SKALA	RITNINGNUMMER	SIDNR.	
1:100 i A3-format	A-40.3-2176-001	3/5	

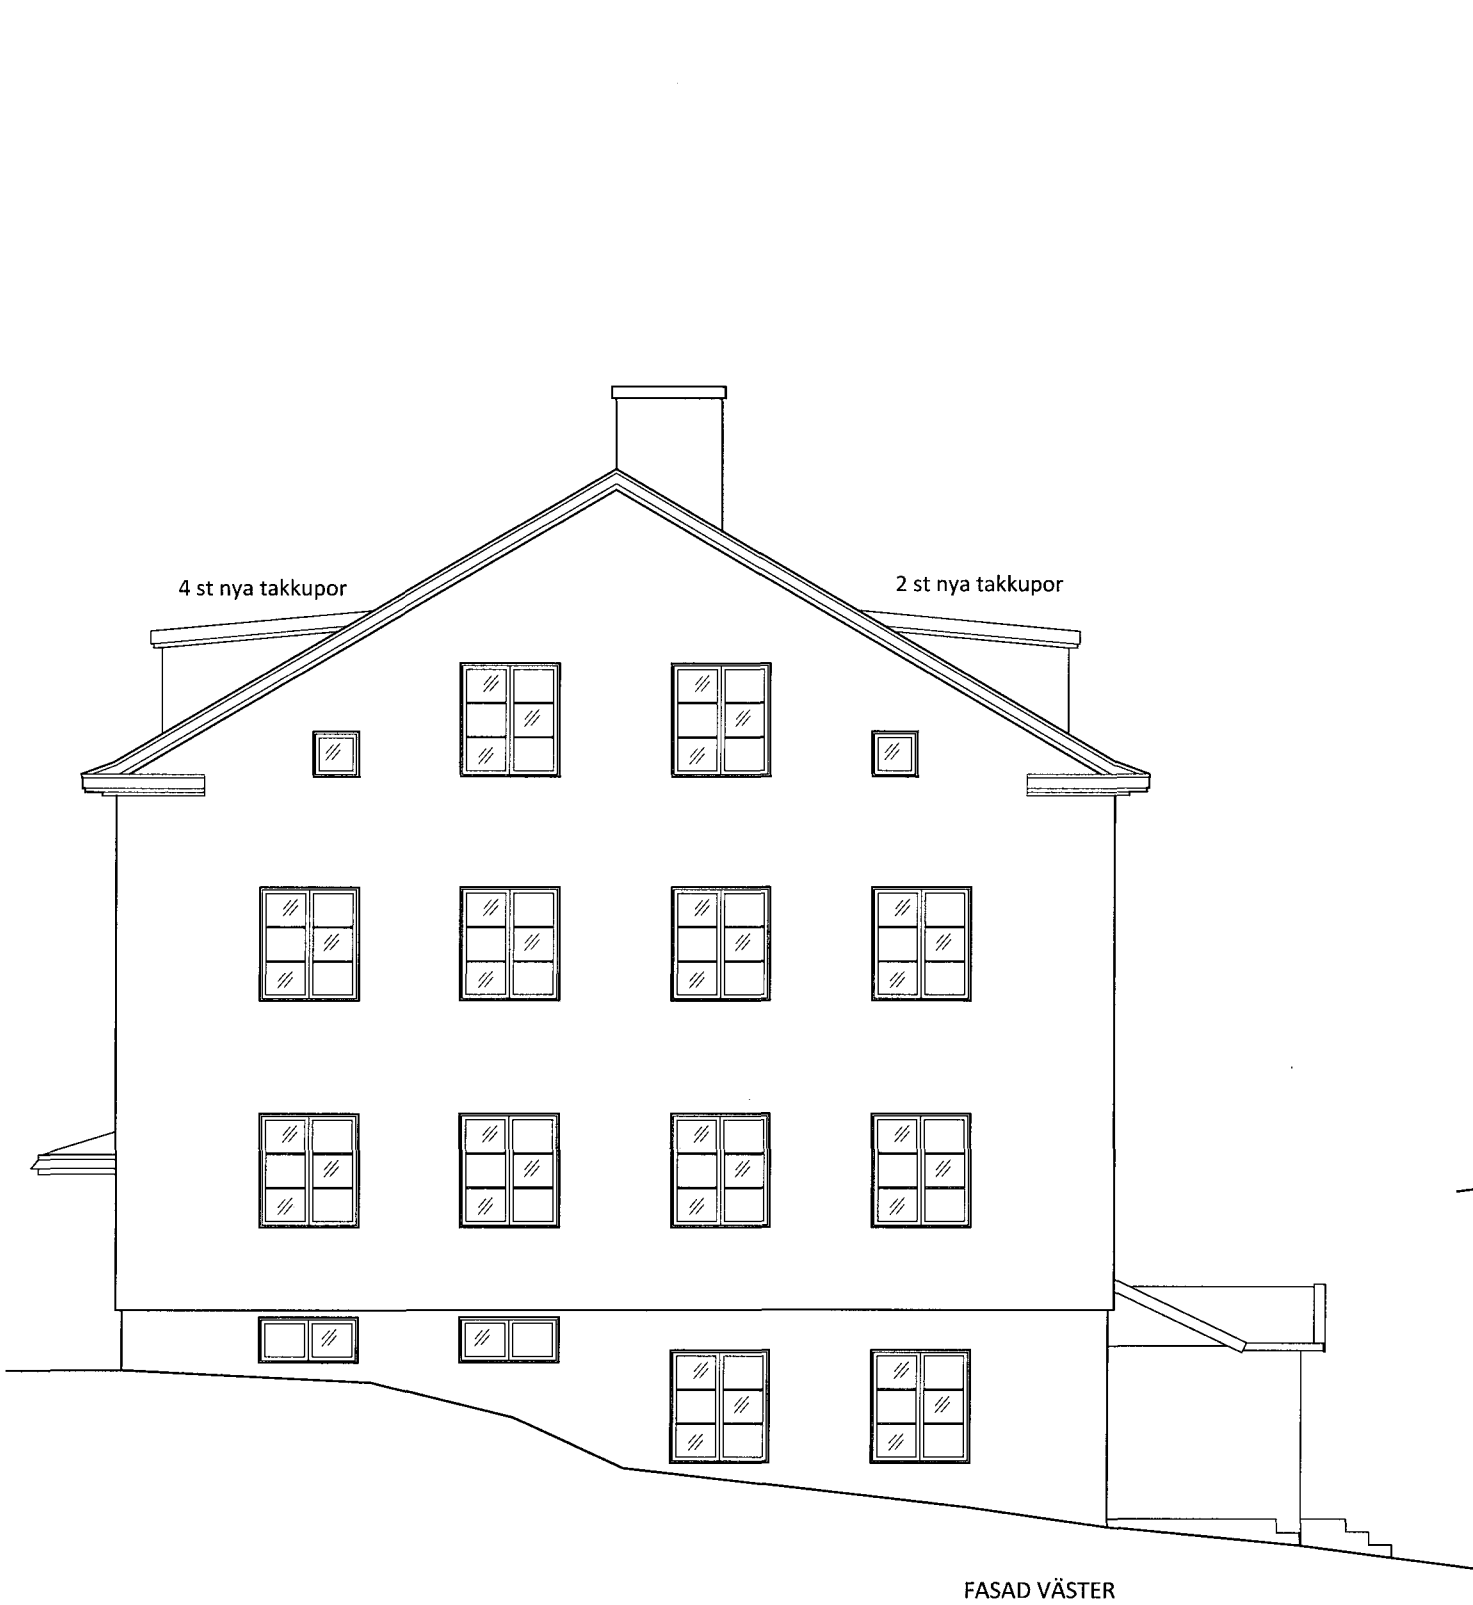

Stockholm
Stadsbyggnadskontoret
Inkom 2020-01-09
Reg. 20-00265-313
Dnr:

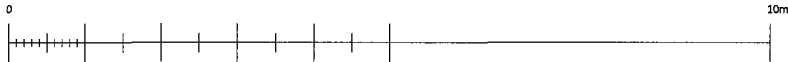

BET	ANT	DATUM	SIGN
BYGGLOVSHANDLING			
Somalo AB		Arkitektur & Inredning	
Grönviksvägen 141			
16776 Bromma			
+46-(0)70-5683553		ann.ohrvik@hotmail.com	
Takkupor och vindsinredning			
Län: Stockholm			
Kommun: Stockholm			
Adress: Flottbrovägen			
Fastighet: Strykugnen 6			
UPPDRAG NR. 2176	UPPRITAT AV AÖÖ	HANDLÄGGARE AÖÖ	
DATUM 2020-01-03	BYGGHERRE Thörnblom		
INNEHÅLL Fasader			
NOTERINGAR			
OBS! Får ej användas som arbetsritningar!			
SKALA 1:100 i A3-format	RITNINGNUMMER A-40.3 - 2176-002		SIDNR. 4/5