


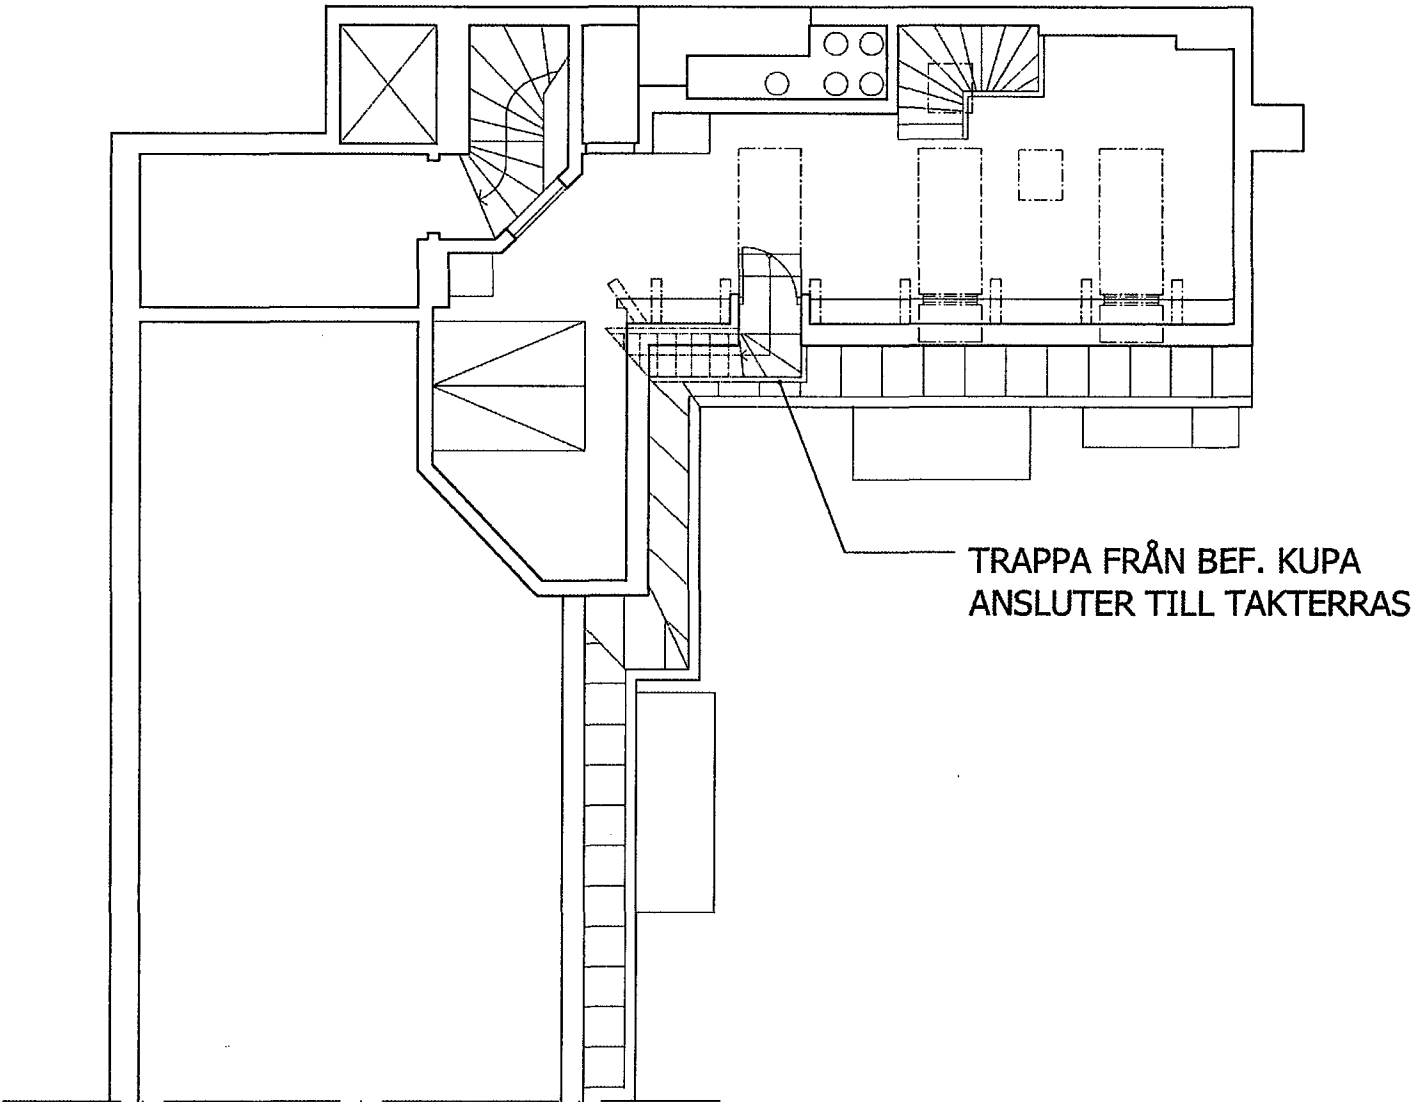
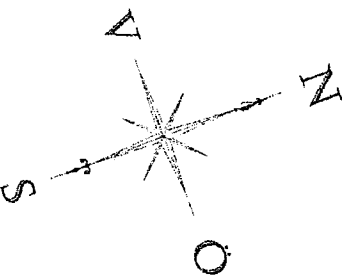
EJ BIFALL

2019-12-12

PLAN skala 1:100

0 1 2 3 4 5 10M

BET	ANT	ÄNDRINGEN AVSER	DATUM	SIGN
BYGGLOVSRITNING				
<div> Balcona www.balcona.se</div>				
BERGSTRANDS ARKITEKTKONTOR AB www.bergstrandsarkitektkontor.se 08- 5990 2112				
PROJEKT NR 1704			DATUM 2019-09-12	
RITAD AV NN			E-POST INFO@BERGMAIL.SE	
KV ÄDELMAN STÖRRE 6 TAKTERRASS TAKPLAN				
SKALA	HALVSKALA		RITNINGS NUMMER	REV
1:100			A2-1704-2	




EJ BIFALL

2019-12-12

PLAN skala 1:100


0 1 2 3 4 5 10M

BET	ANT	ÄNDRINGEN AVSER	DATUM	SIGN
BYGGLOVSRITNING				
<div>Balcona www.balcona.se</div>				
BERGSTRANDS ARKITEKTKONTOR AB www.bergstrandsarkitektkontor.se 08- 5990 2112				
PROJEKT NR 1704			DATUM 2019-09-12	
RITAD AV NN			E-POST INFO@BERGMAIL.SE	
KV ÄDELMAN STÖRRE 6 TAKTERRASS VINDSPLAN				
SKALA 1:100		RITNINGS NUMMER A2-1704-1		REV

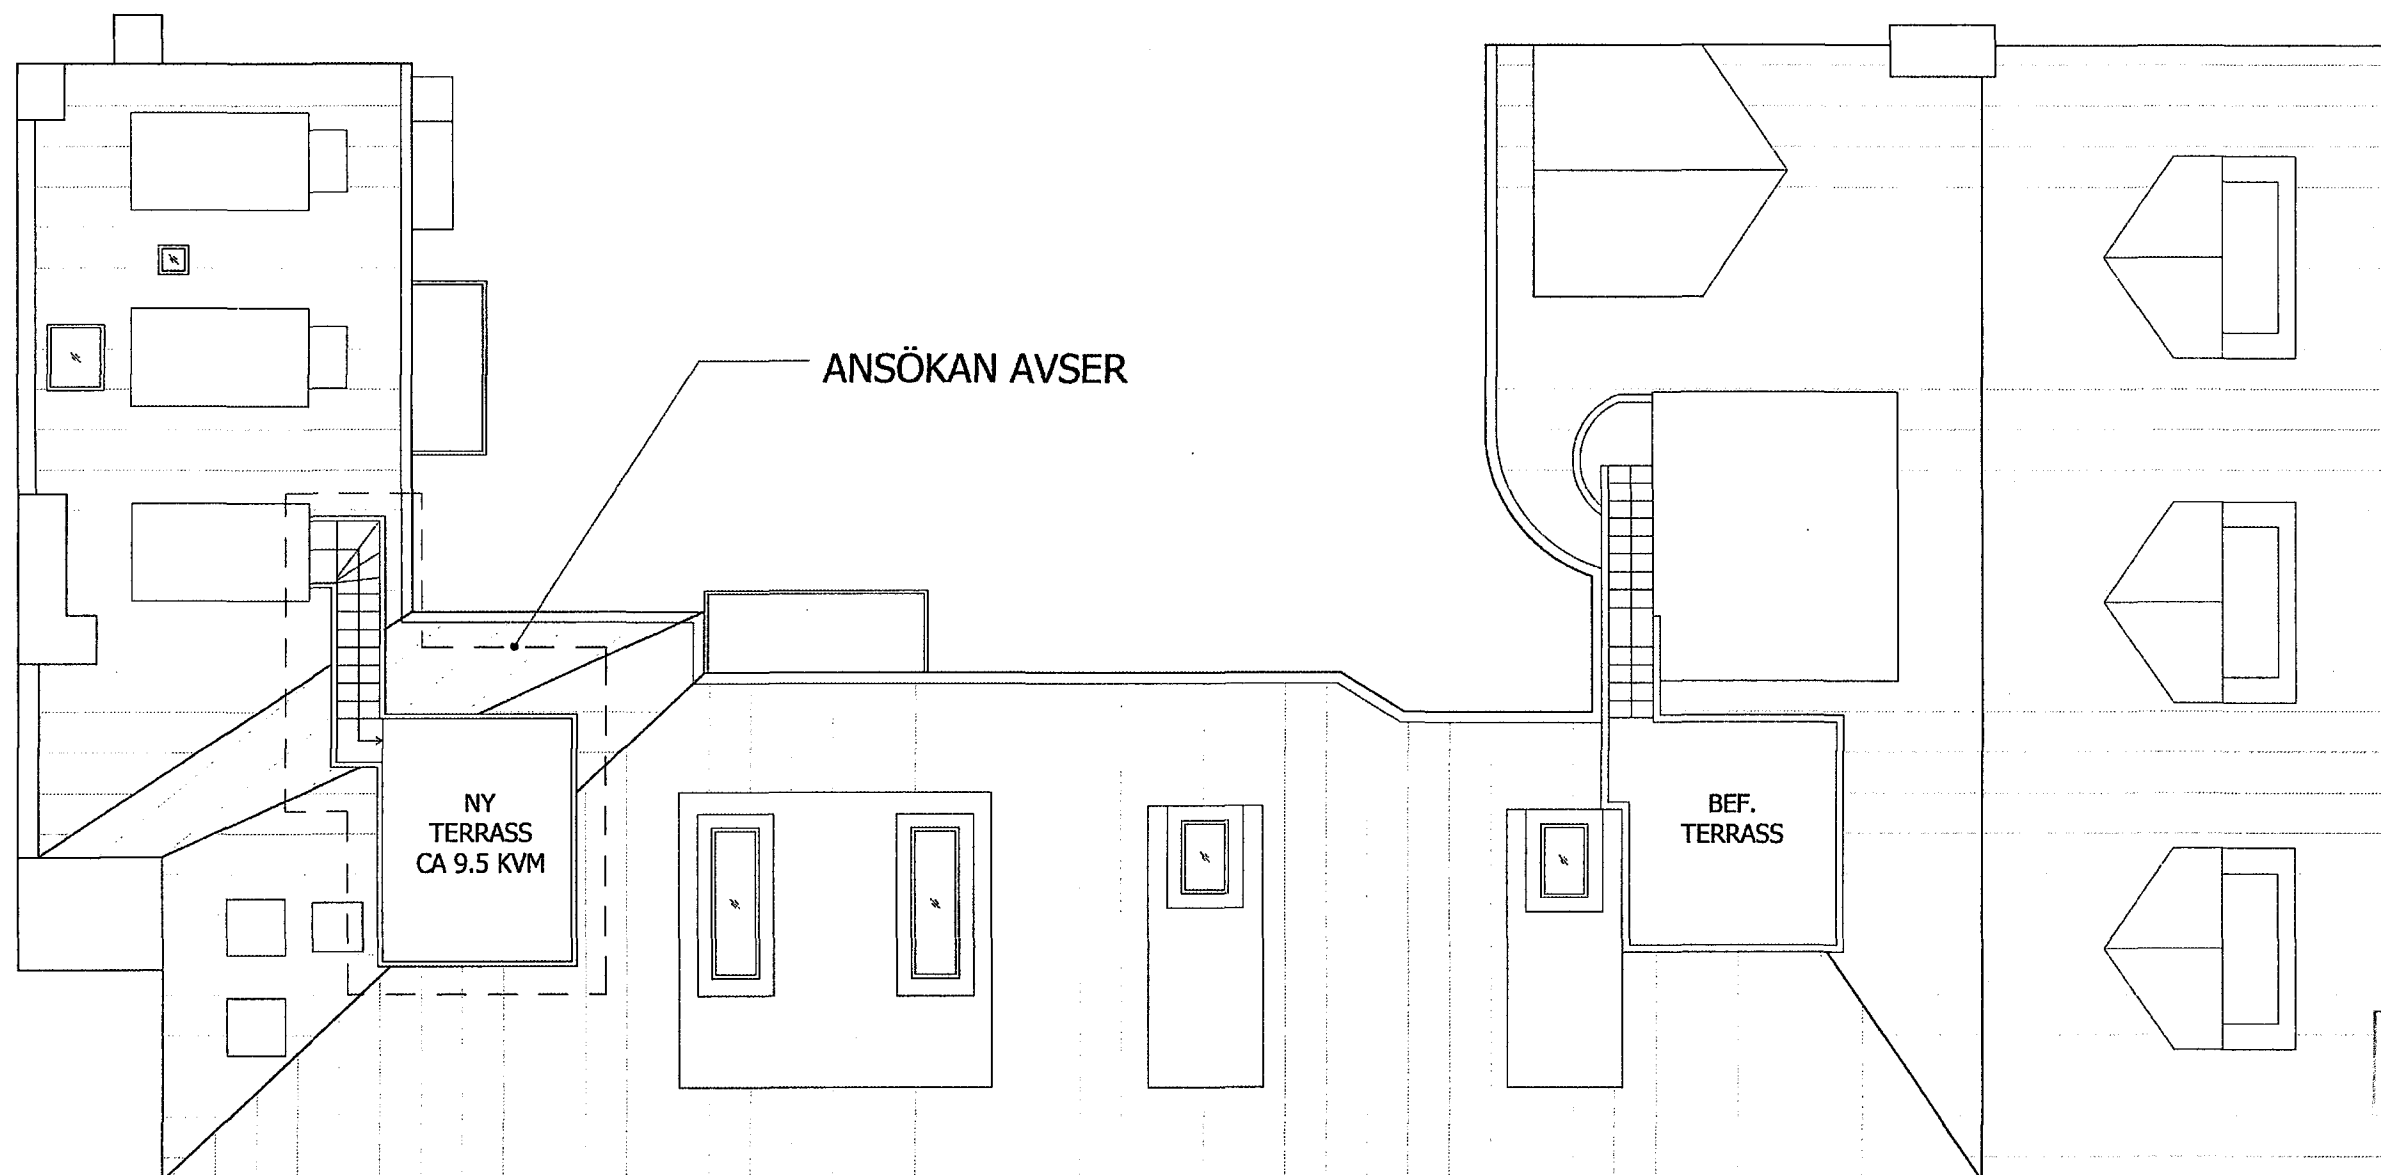

EJ BIFALL


Granskat
STOCKHOLMS BYGGNADSKONTOR
2019-12-12

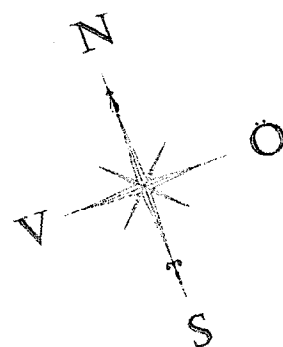


PLAN skala 1:200

0 1 2 3 4 5 10M

BET	ANT	ÄNDRINGEN AVSER	DATUM	SIGN
BYGGLOVSRITNING				
<div></div> <div>Balcona www.balcona.se</div>				
BERGSTRANDS ARKITEKTKONTOR AB www.bergstrandsarkitektkontor.se 08- 5990 2112				
PROJEKT NR 1704			DATUM 2019-09-12	
RITAD AV NN			E-POST INFO@BERGMAIL.SE	
KV ÄDELMAN STÖRRE 6 TAKTERRASS TAKPLAN				
SKALA	HALVSKALA		RITNINGENS NUMMER	REV
1:200			A2-1704-3	

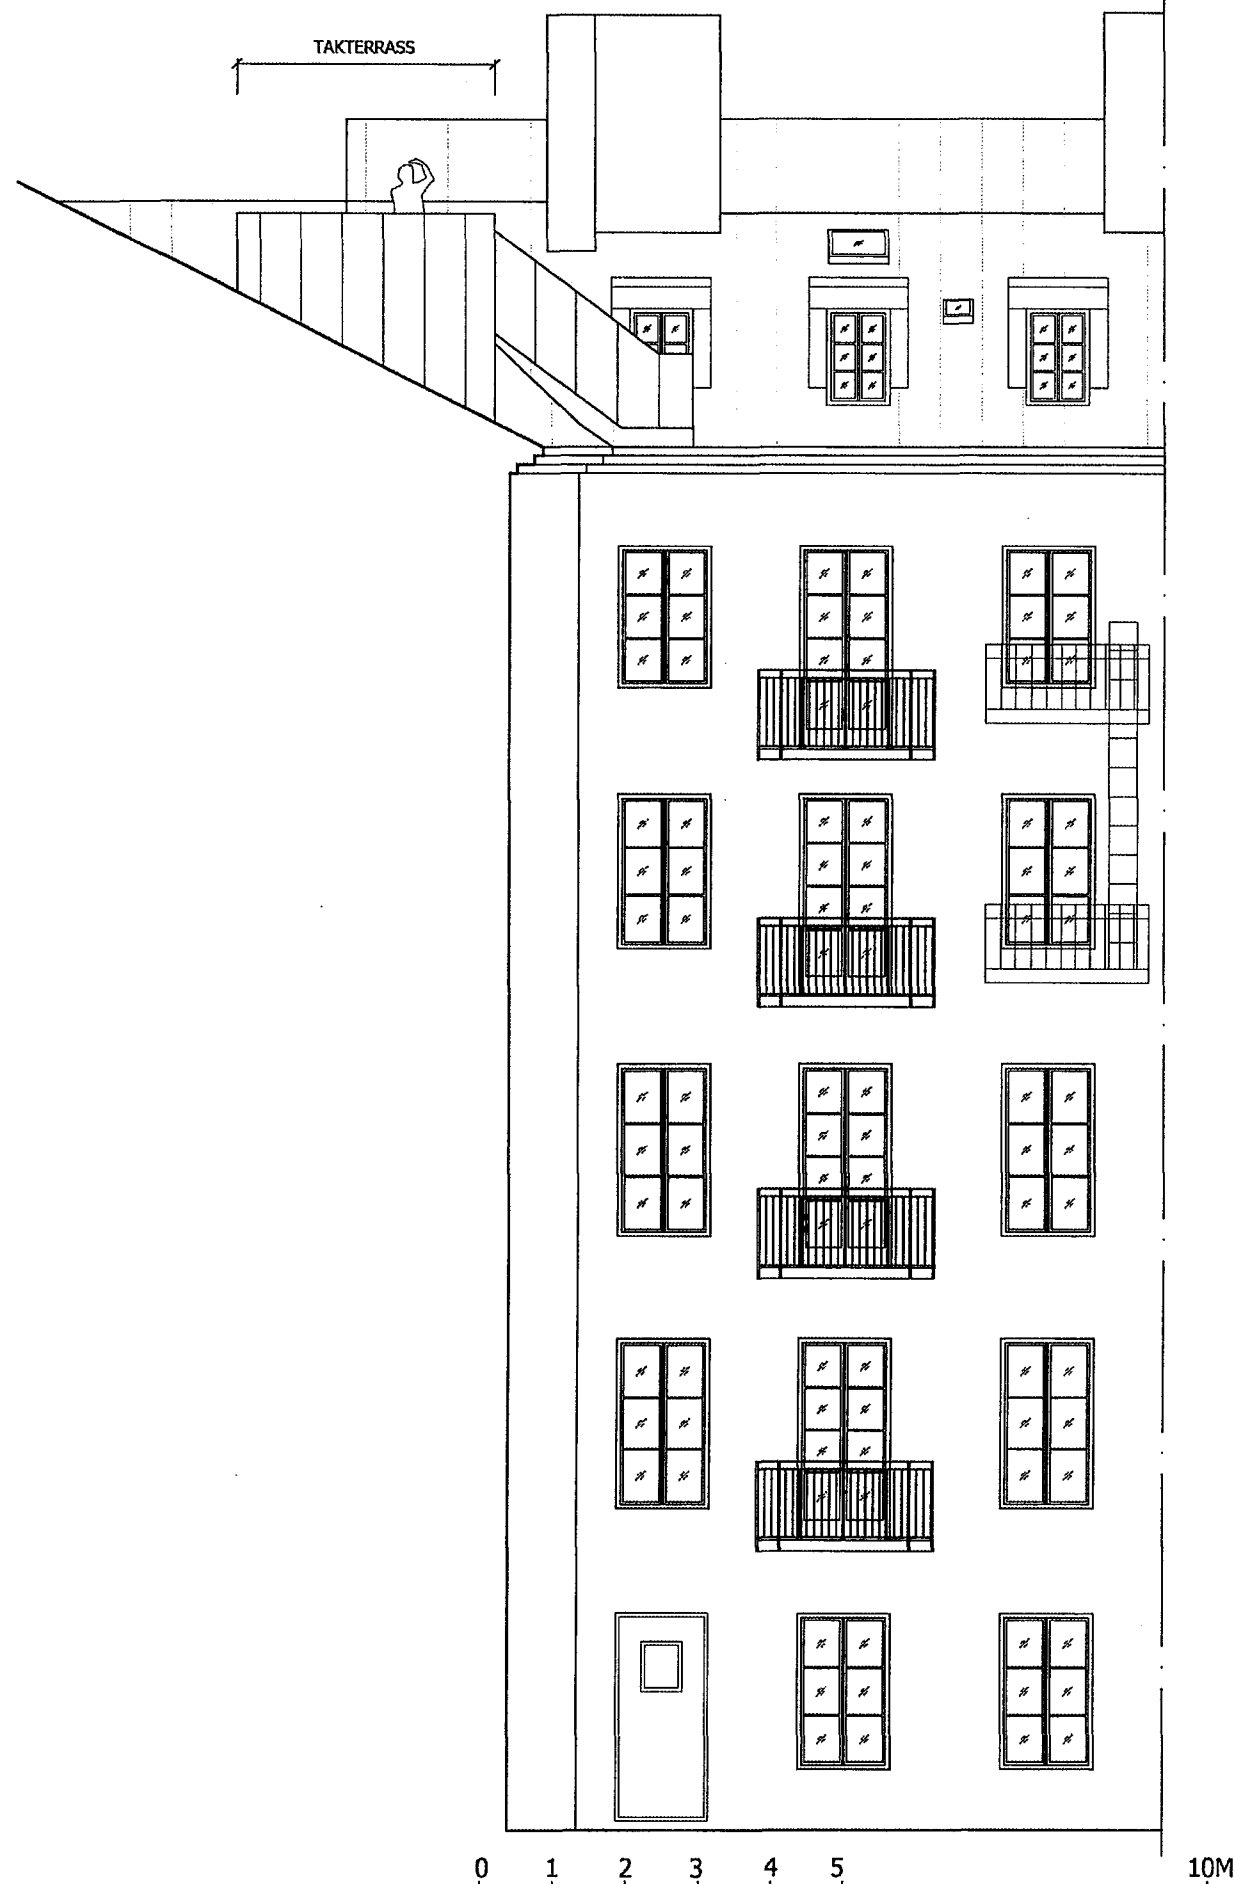


FASAD skala 1:100

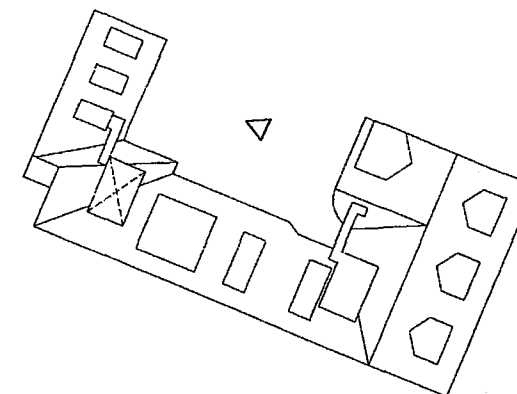


EJ BIFALL

2019-12-12



BET	ANT	ÄNDRINGEN AVSER	DATUM	SIGN
BYGGLOVSRITNING				
<div>Balcona www.balcona.se</div>				
BERGSTRANDS ARKITEKTKONTOR AB www.bergstrandsarkitektkontor.se 08- 5990 2112				
PROJEKT NR 1704			DATUM 2019-09-12	
RITAD AV NN			E-POST INFO@BERGMAIL.SE	
KV ÄDELMAN STÖRRE 6 TAKTERRASS GÅRDSFASAD ÖST				
SKALA	HALVSKALA		RITTINGS NUMMER	REV
1:100		A2-1704-5		

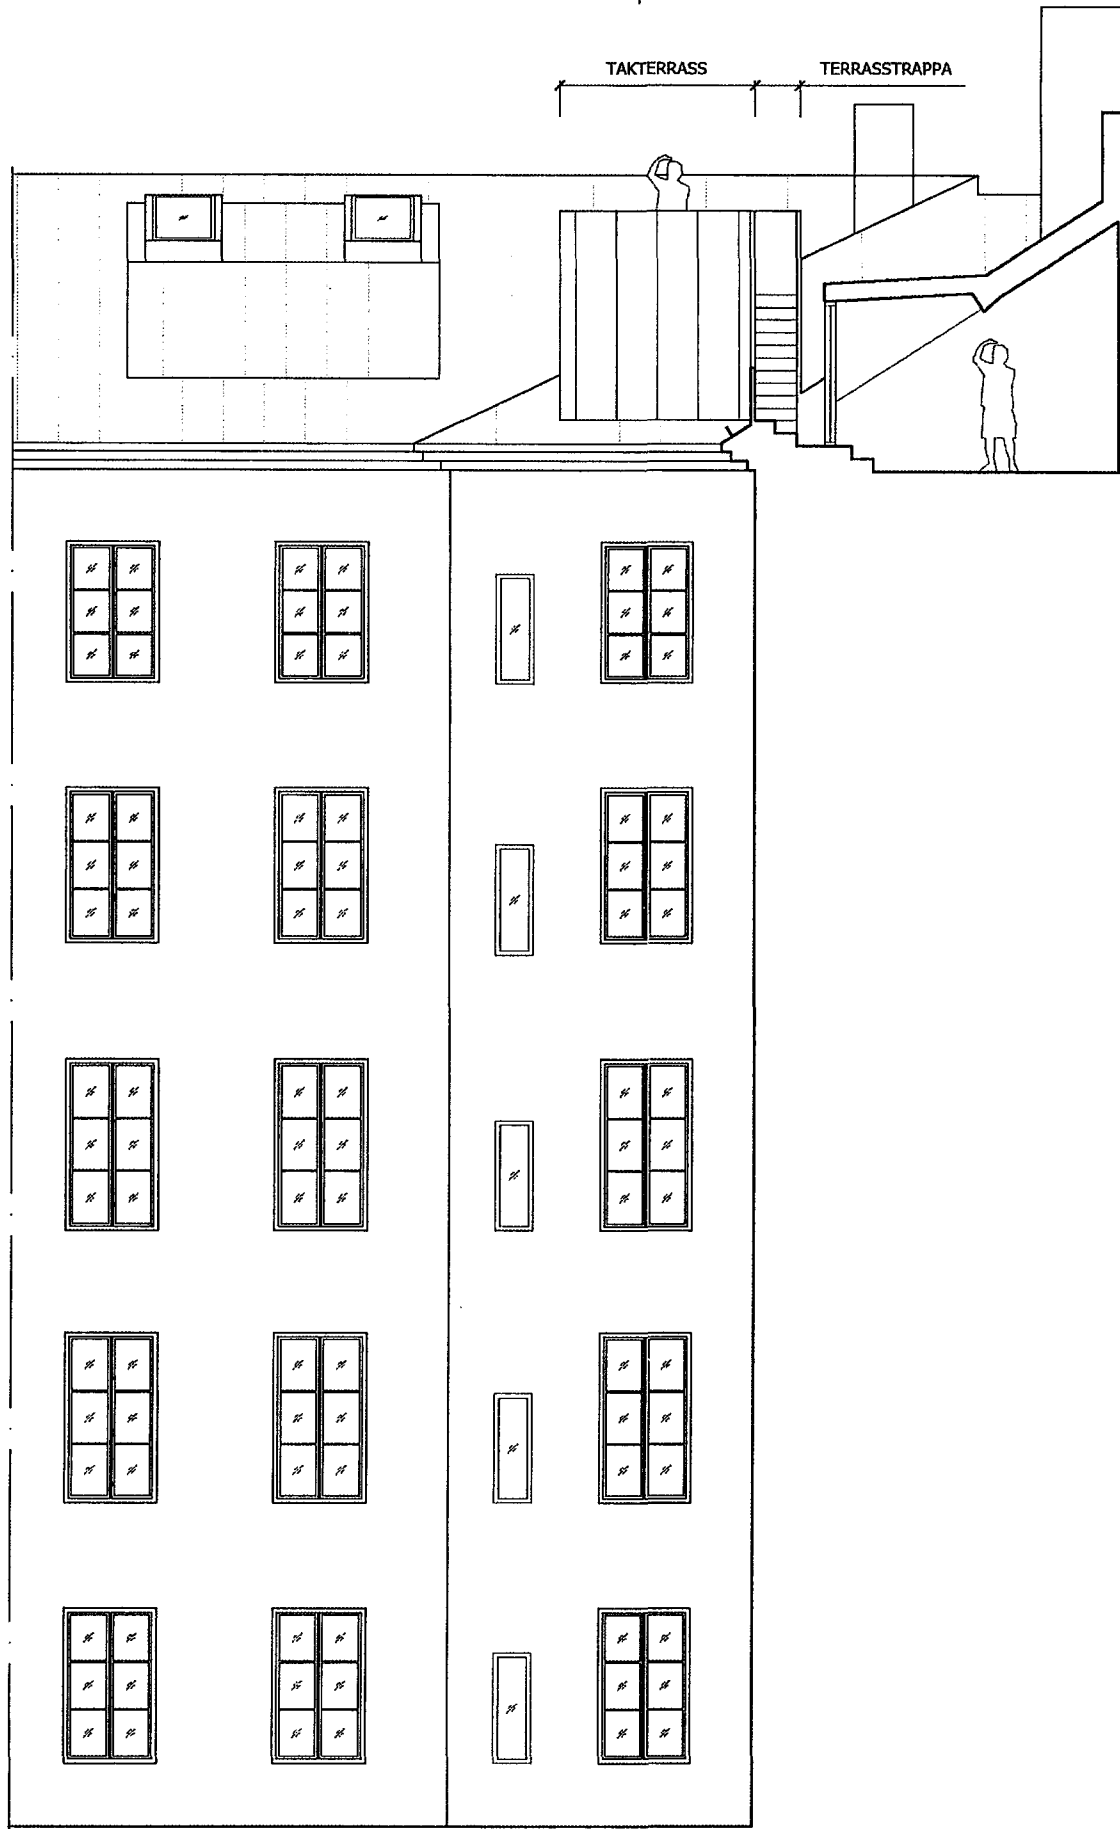


FASAD skala 1:100

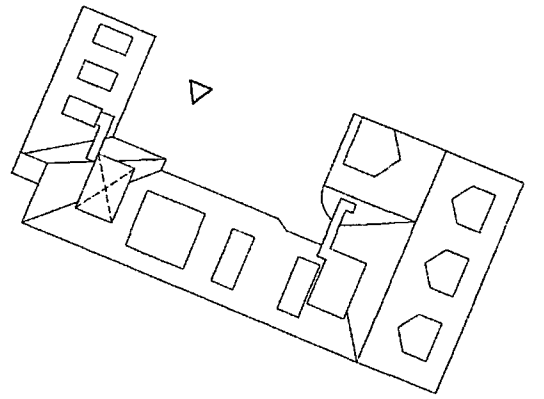

EJ BIFALL

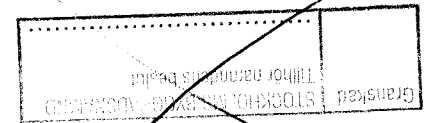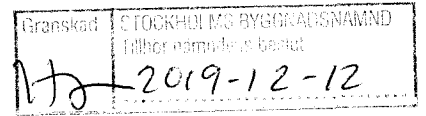

BET	ANT	ÄNDRINGEN AVSER	DATUM	SIGN
BYGGLOVSRITNING				
 Balcona www.balcona.se				
BERGSTRANDS ARKITEKTKONTOR AB www.bergstrandsarkitektkontor.se 08- 5990 2112				
PROJEKT NR 1704			DATUM 2019-09-12	
RITAD AV NN			E-POST INFO@BERGMAIL.SE	
KV ÄDELMAN STÖRRE 6 TAKTERRASS GÅRDSFASAD NORR				
SKALA	HALVSKALA		RITNINGENS NUMMER	REV
1:100		A2-1704-4		

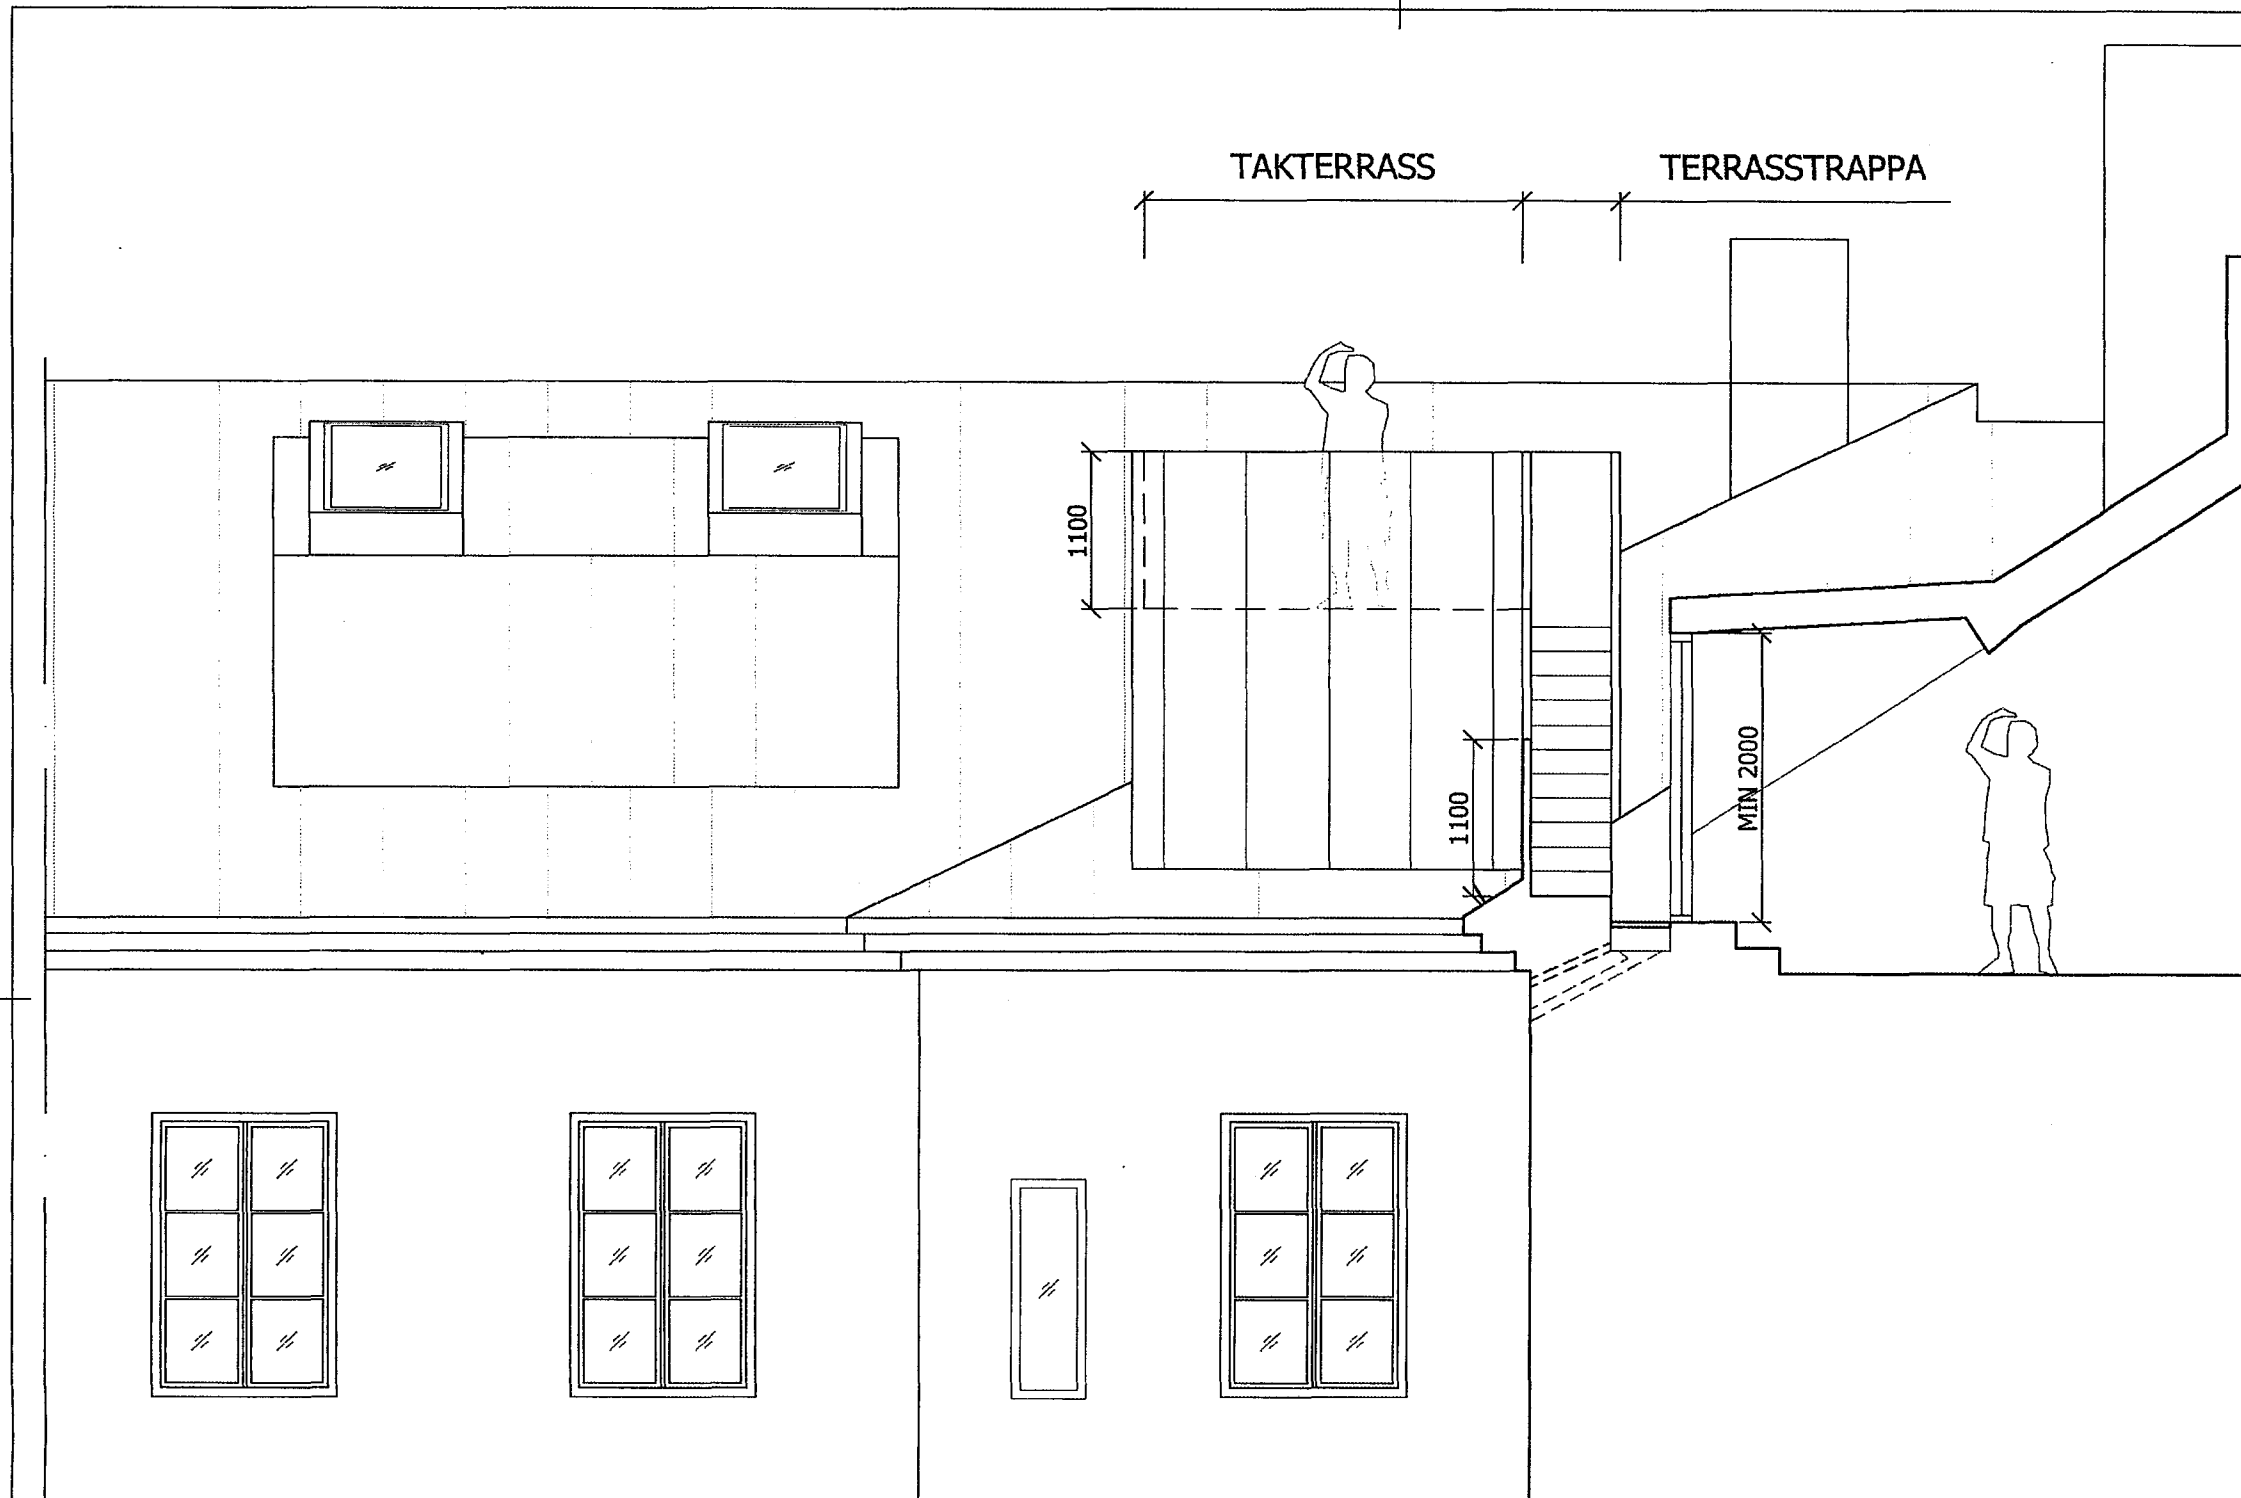

FASAD / SEKTION TRAPPA skala 1:50

0 1 2 3 4 5M

ANVISNINGAR

BEFINTLIG KARM RIVS OCH DEN NYA KARMEN MONTERAS I DESS STÄLLE. DÖRR LIKNANDE BEFINTLIGA FÖNSTER (MED AVSEENDE PÅ MATERIAL, PROFILER OCH KULÖR).

DEL AV TAK RIVS FÖR MONTERING AV TRAPPA. NY TAKTERRASS BYGGS OVANPÅ BEFINTLIGT TAK. TAKTERRASS OCH RÄCKEN KLÄS I FALSAD PLÅT LIKNANDE BEFINTLIGT TAK.

INFÄSTNING ENLIGT K-RITNING. ALLT STÅL ROSTSKYDDSBEHANDLAS ENLIGT KORROSIVITETSKLASS C3.

EJ BIFALL

2019-12-12

BET	ANT	ÄNDRINGEN AVSER	DATUM	SIGN
BYGGLOVSRITNING				
<div> Balcona www.balcona.se</div>				
BERGSTRANDS ARKITEKTKONTOR AB www.bergstrandsarkitektkontor.se 08- 5990 2112				
PROJEKT NR 1704			DATUM 2019-09-12	
RITAD AV NN			E-POST INFO@BERGMAIL.SE	
KV ÄDELMAN STÖRRE 6 TAKTERRASS DETALJER				
SKALA 1:50	HALVSKALA		RITNINGS NUMMER A2-1704-6	REV