
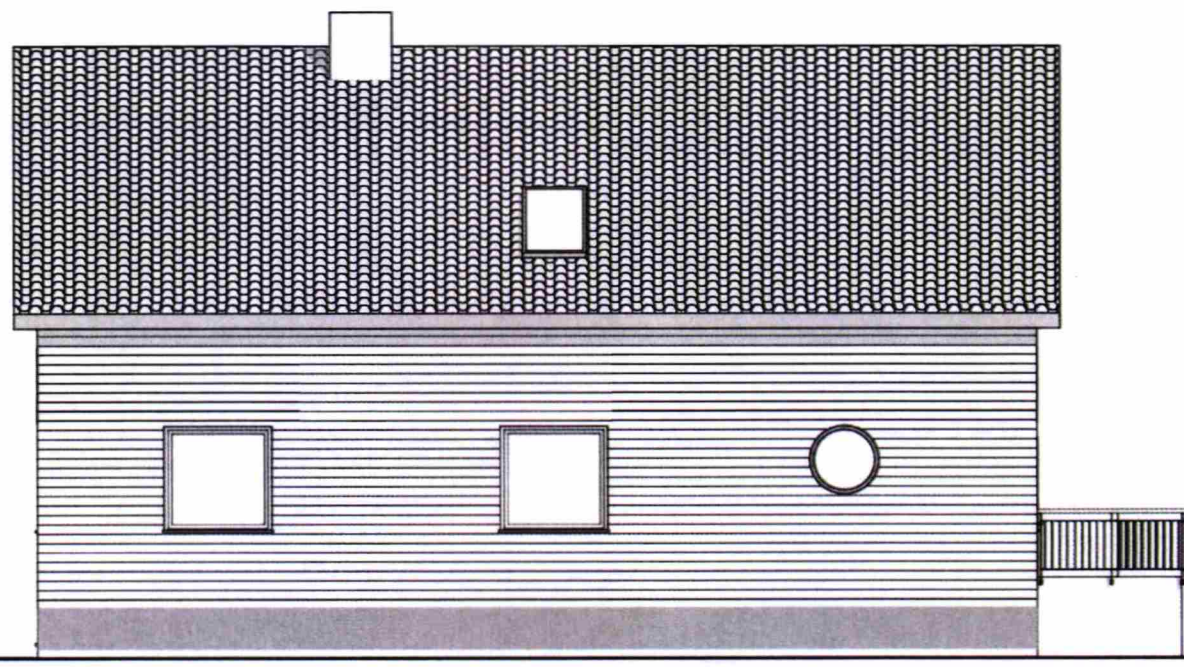


STOCKHOLMS
STAD
Stadsbyggnadskontoret
Inkom 2019-06-05
Rek 19.08417.57
Dnr:

BET	ANT	ÄNDRING AVSER	DATUM	Sig
RIVNINGSLOV				
GIPSGJUTAREN 30				
Ascape				
A	Ascape Arkitektur AB			www.ascape.se
K				
V				
E				
L				
UPPDRAG NR:		RTAD AV:	HANDLÄGGARE:	
DATUM		ANSVARIG	DL	
2019-05-28		David Lantz		
Situationsplan				
SKALA 1:500 (A3)		NUMMER A-9.10-1-01		BET

N





Fasad mot norr
1:100




Fasad mot väst
1:100


EJ BIFALL

Granskad STOCKHOLMS BYGGNADSNÄMND
Tillhör nämndens beslut
2019-12-12

STOCKHOLM STAD Stadsbyggnadskontoret
Inkom 2019-06-05
Reg. 9.08417.575
Dnr.

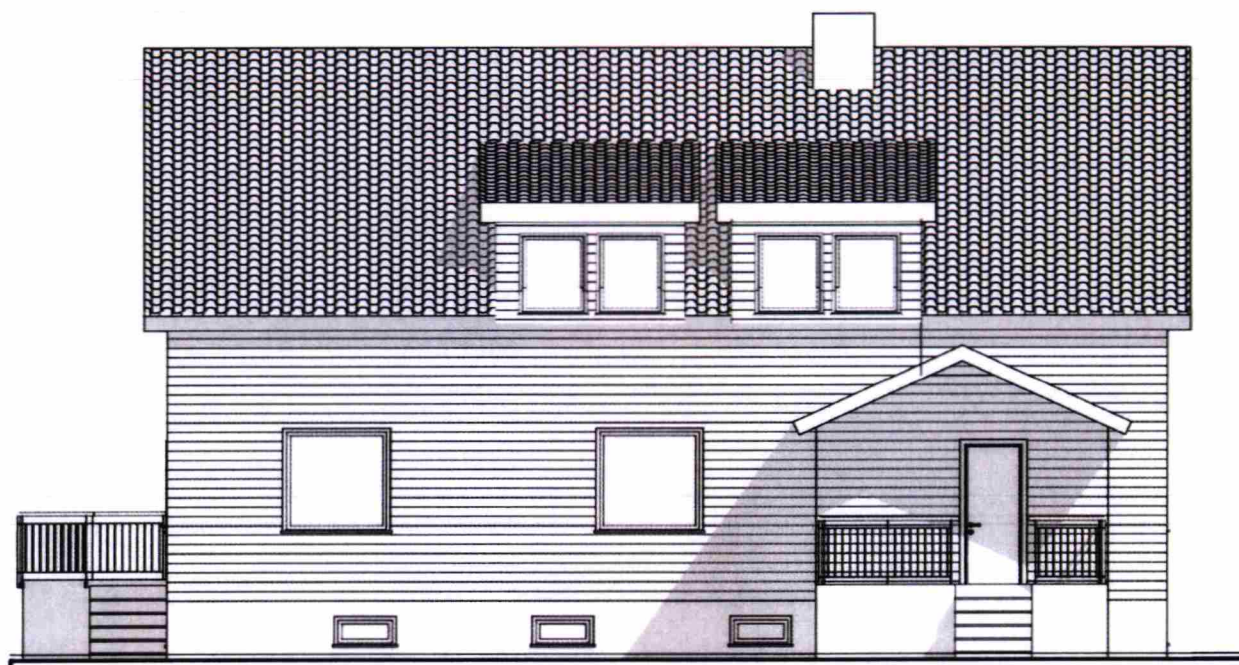


Fasad mot söder
1:100

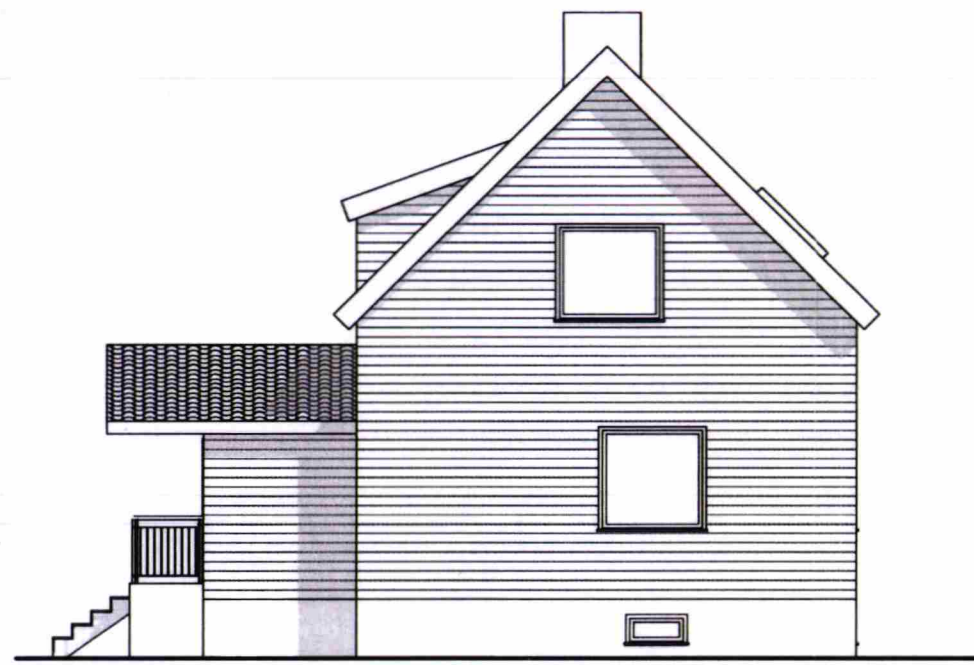

Fasad mot öst
1:100

SKALA 1:100

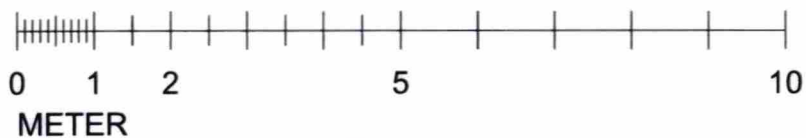

BET	ANT	ÄNDRING AVSER	DATUM	Sign
RIVNINGSLOV				
GIPSGJUTAREN 30				
Ascape				

