



# Situationsplan

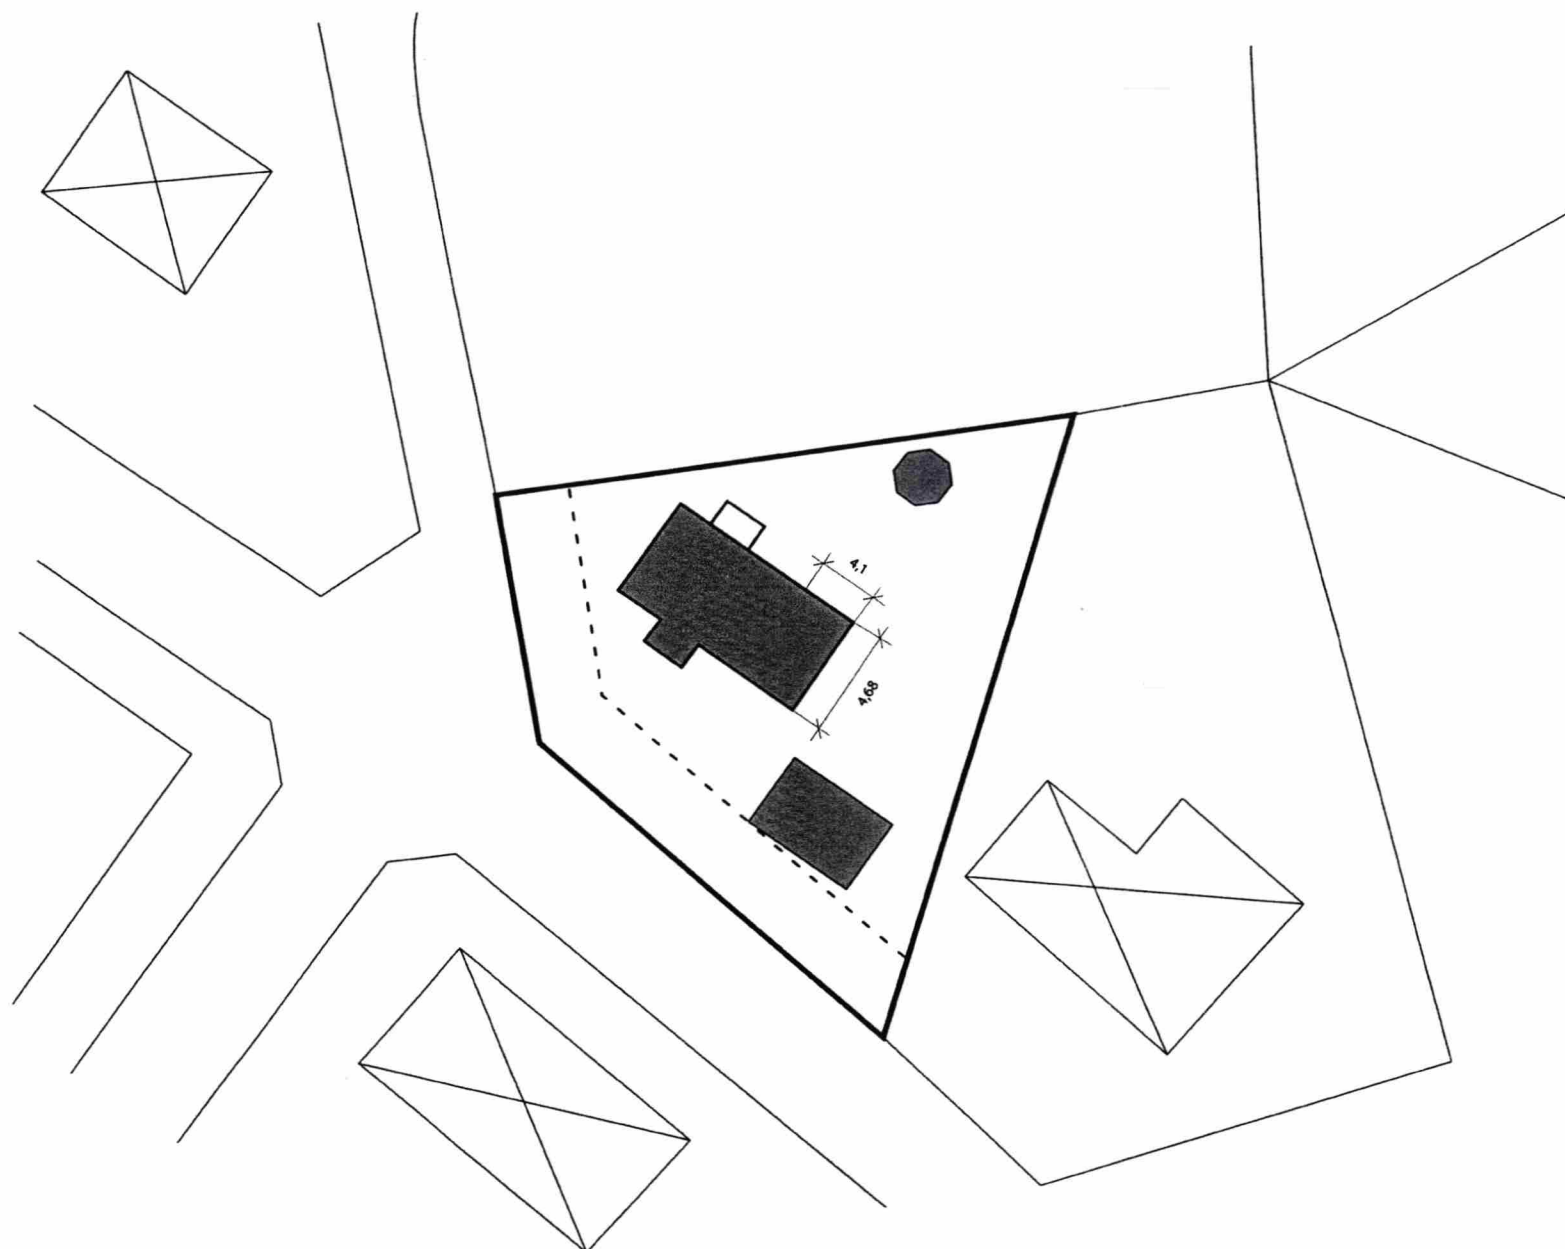

0 10 20 30 m

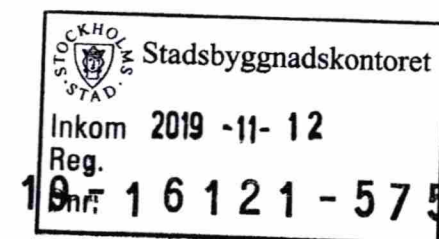

Bygglovhandling


**Blacken 6**  
Tillbyggnad av enbostadshus  
ÖVRE PLAN

Ritn. nr: A1  
2019-08-04

Ritad av: Oliver Silvéus

Skala 1:400

Fasad mot nordost

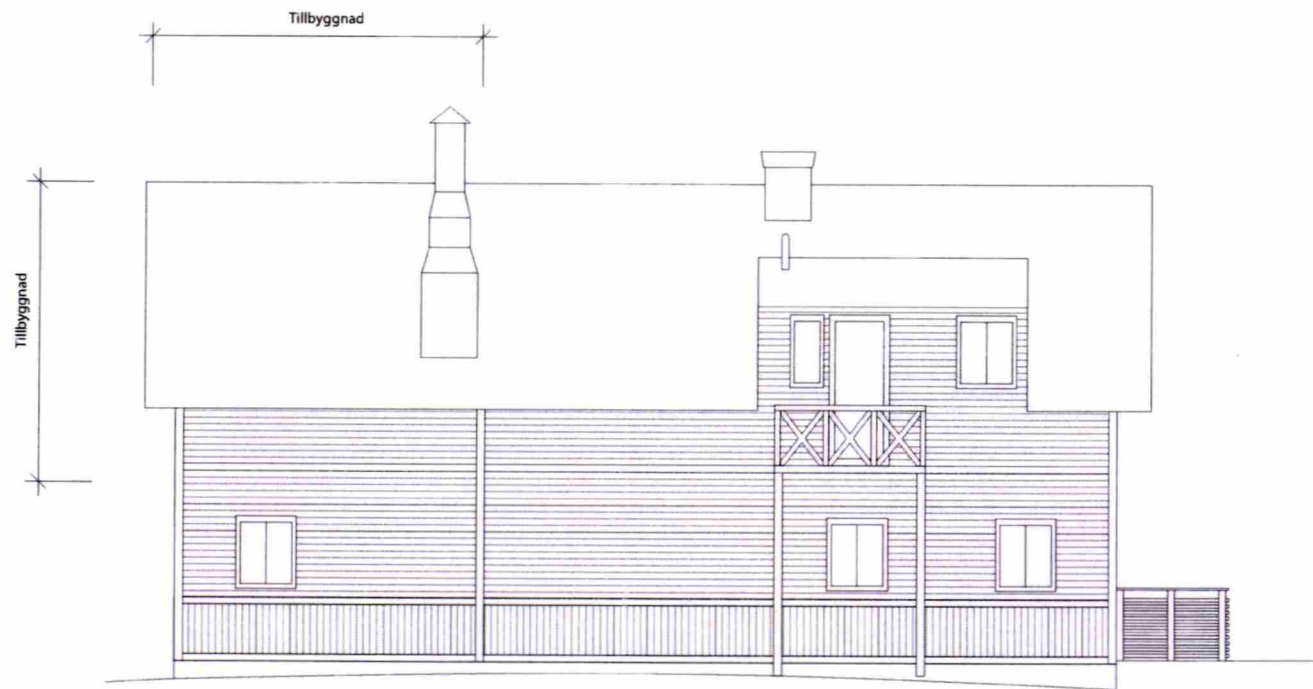


Fasad mot sydväst



Fasad mot sydost



Fasad mot nordväst

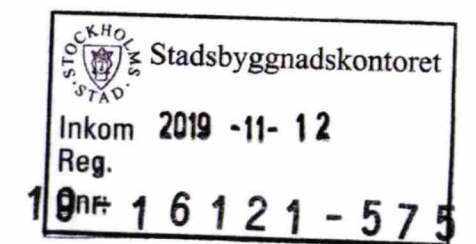

Bygglöshandling

**Blacken 6**  
Tillbyggnad av enbostadshus  
ÖVRE PLAN


Ritn. nr: A2  
2019-08-04

Ritad av: Oliver Silvéus

Skala 1:100



# Planritning

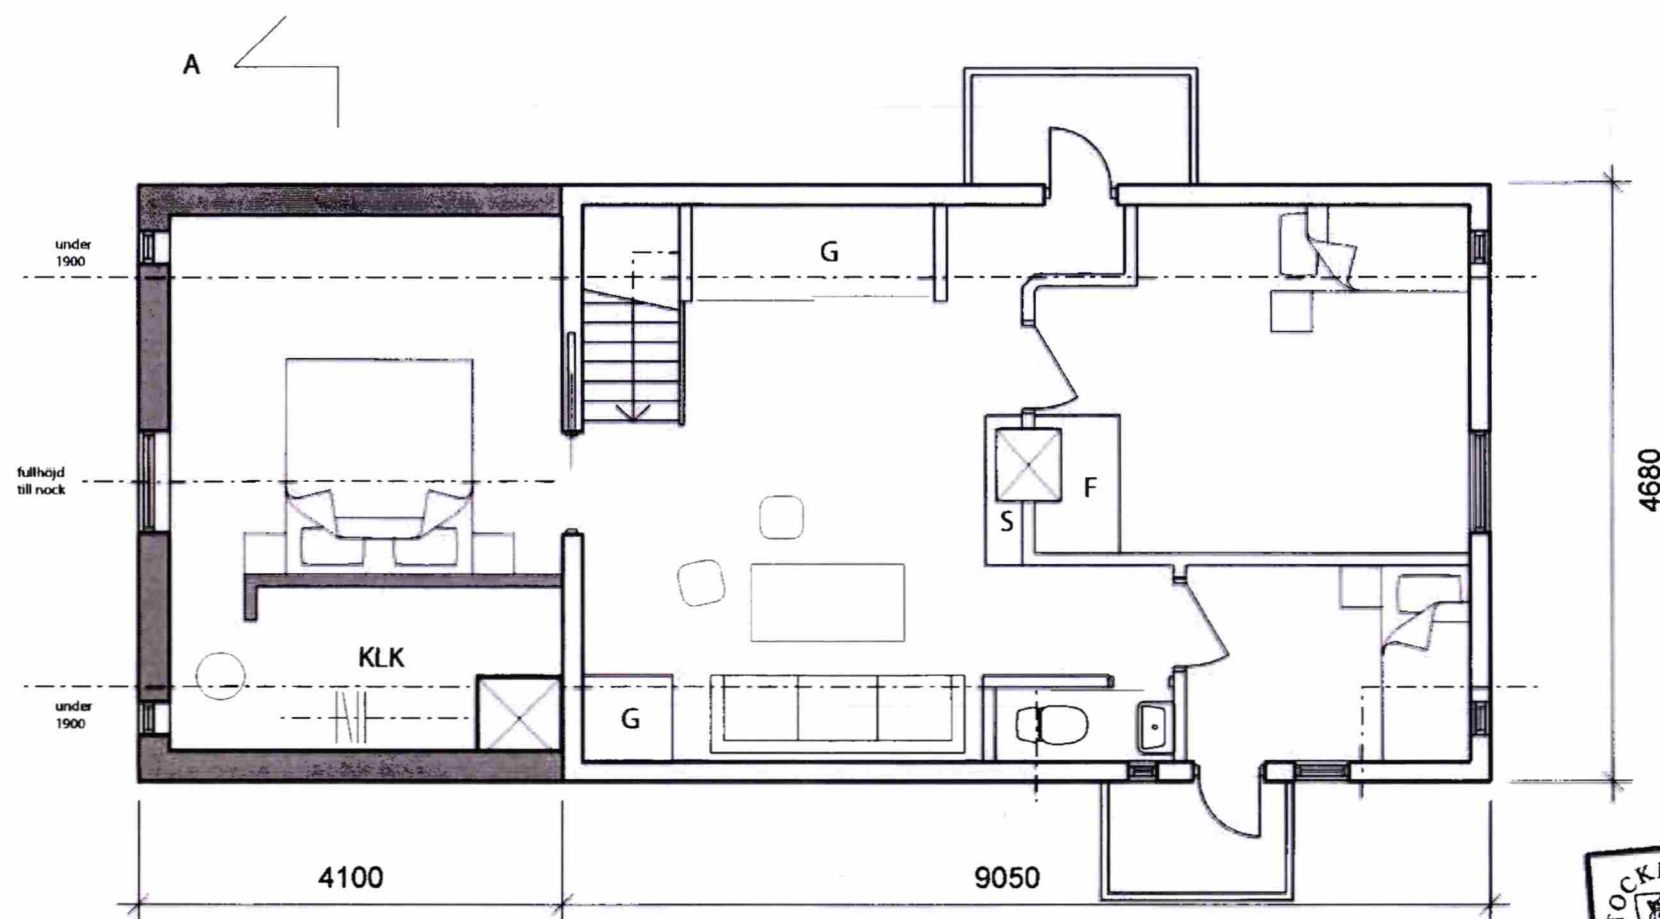

Granskad STOCKHOLMS BYGGNADSNÄMND  
Tillhör nämndens beslut  
2019-12-12


STOCKHOLM STAD  
Stadsbyggnadskontoret  
Inkom 2019-11-12  
Reg. 19  
Dnr 6121-575

Bygglövhandling

Blacken 6  
Tillbyggnad av enbostadshus  
ÖVER PLAN

## Övervåning

Byggnadsarea tillbyggnad (ovanpå befintlig våning): 19,2 kvm  
Total byggnadsarea: 19,2 kvm



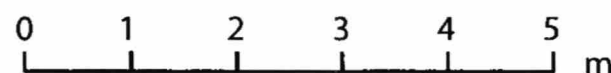


Ritn. nr: A3  
2019-08-04

Ritad av: Oliver Silvéus

Skala 1:100

# Sektionsritning A

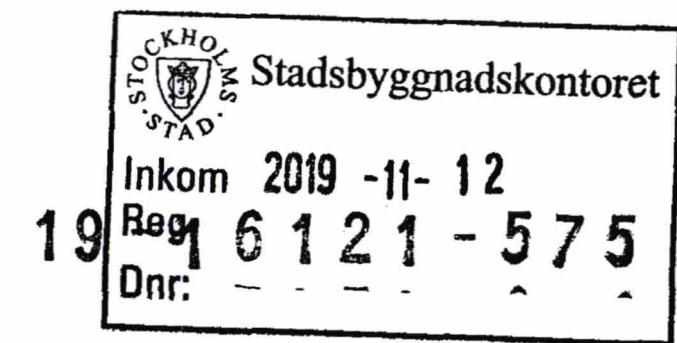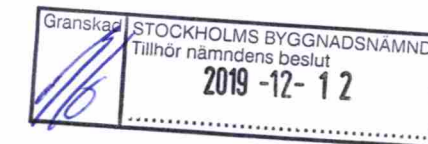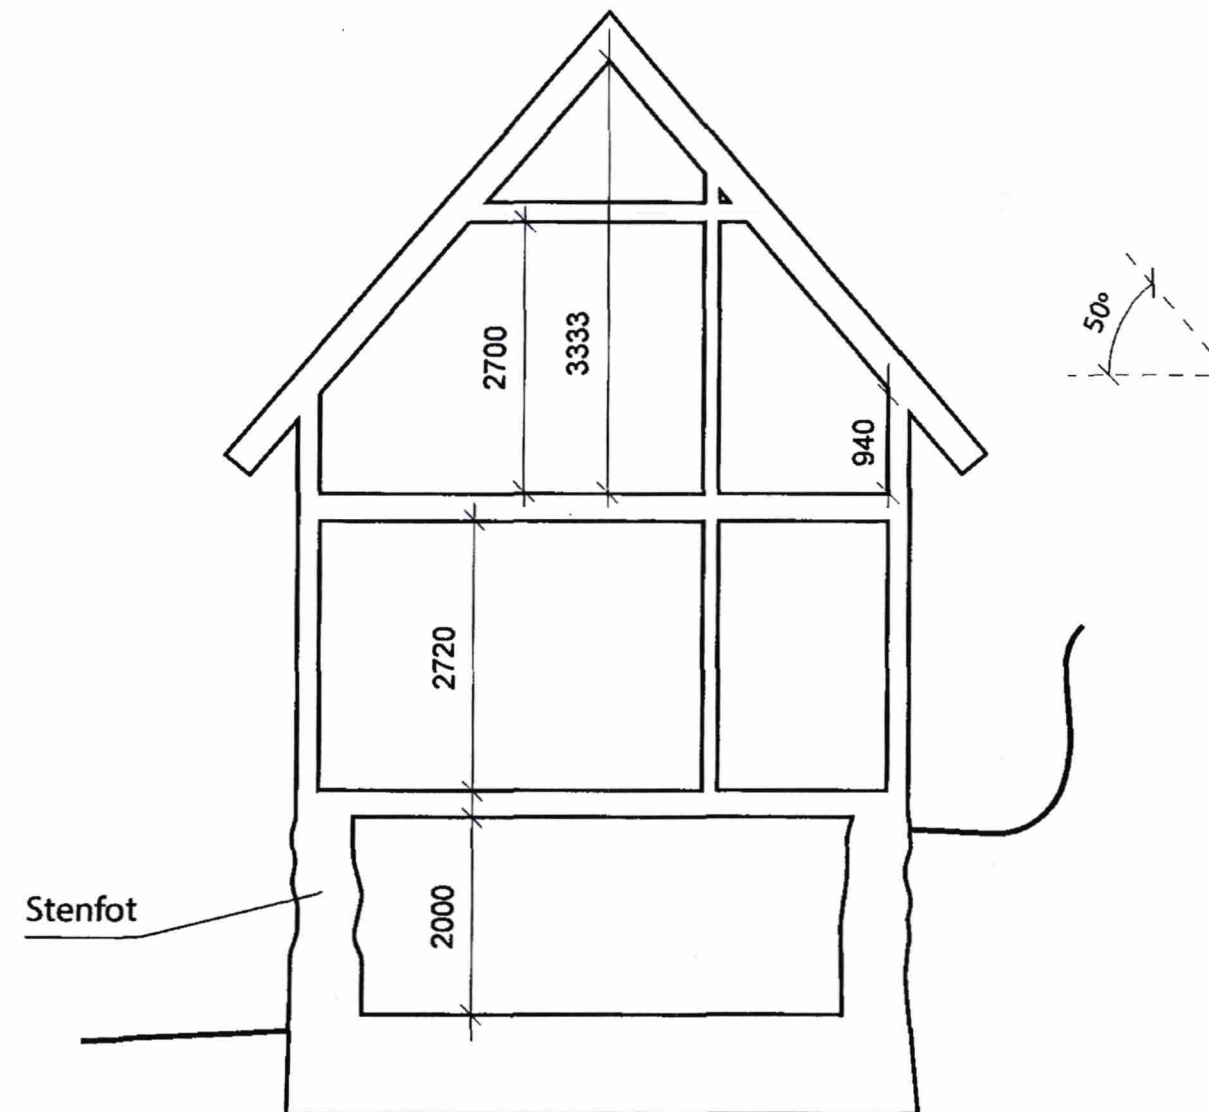

Bygglöshandling

Blacken 6  
Tillbyggnad av enbostadshus  
ÖVRE PLAN

Ritn. nr: A4  
2019-08-04

Ritad av: Oliver Silvéus

Skala 1:100

