
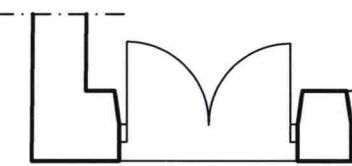





NYA FÖNSTERDÖRRAR SKALA 1:50

ALLA MÅTT I MM

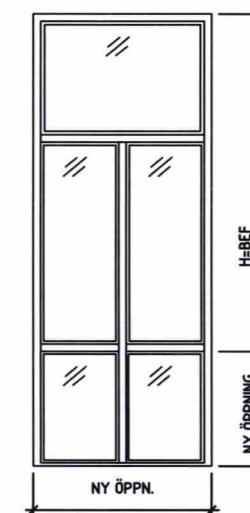

NY FÖNSTERDÖRR AV TRÄ
MED 2+1 GLAS, INÅTGÄENDE.
UTVÄNDIG KULÖR LIKA BEF
FÖNSTERPARTIER.
PROFILUTFORMNING LIKA BEF.


NYA RÄCKEN, SKALA 1:50

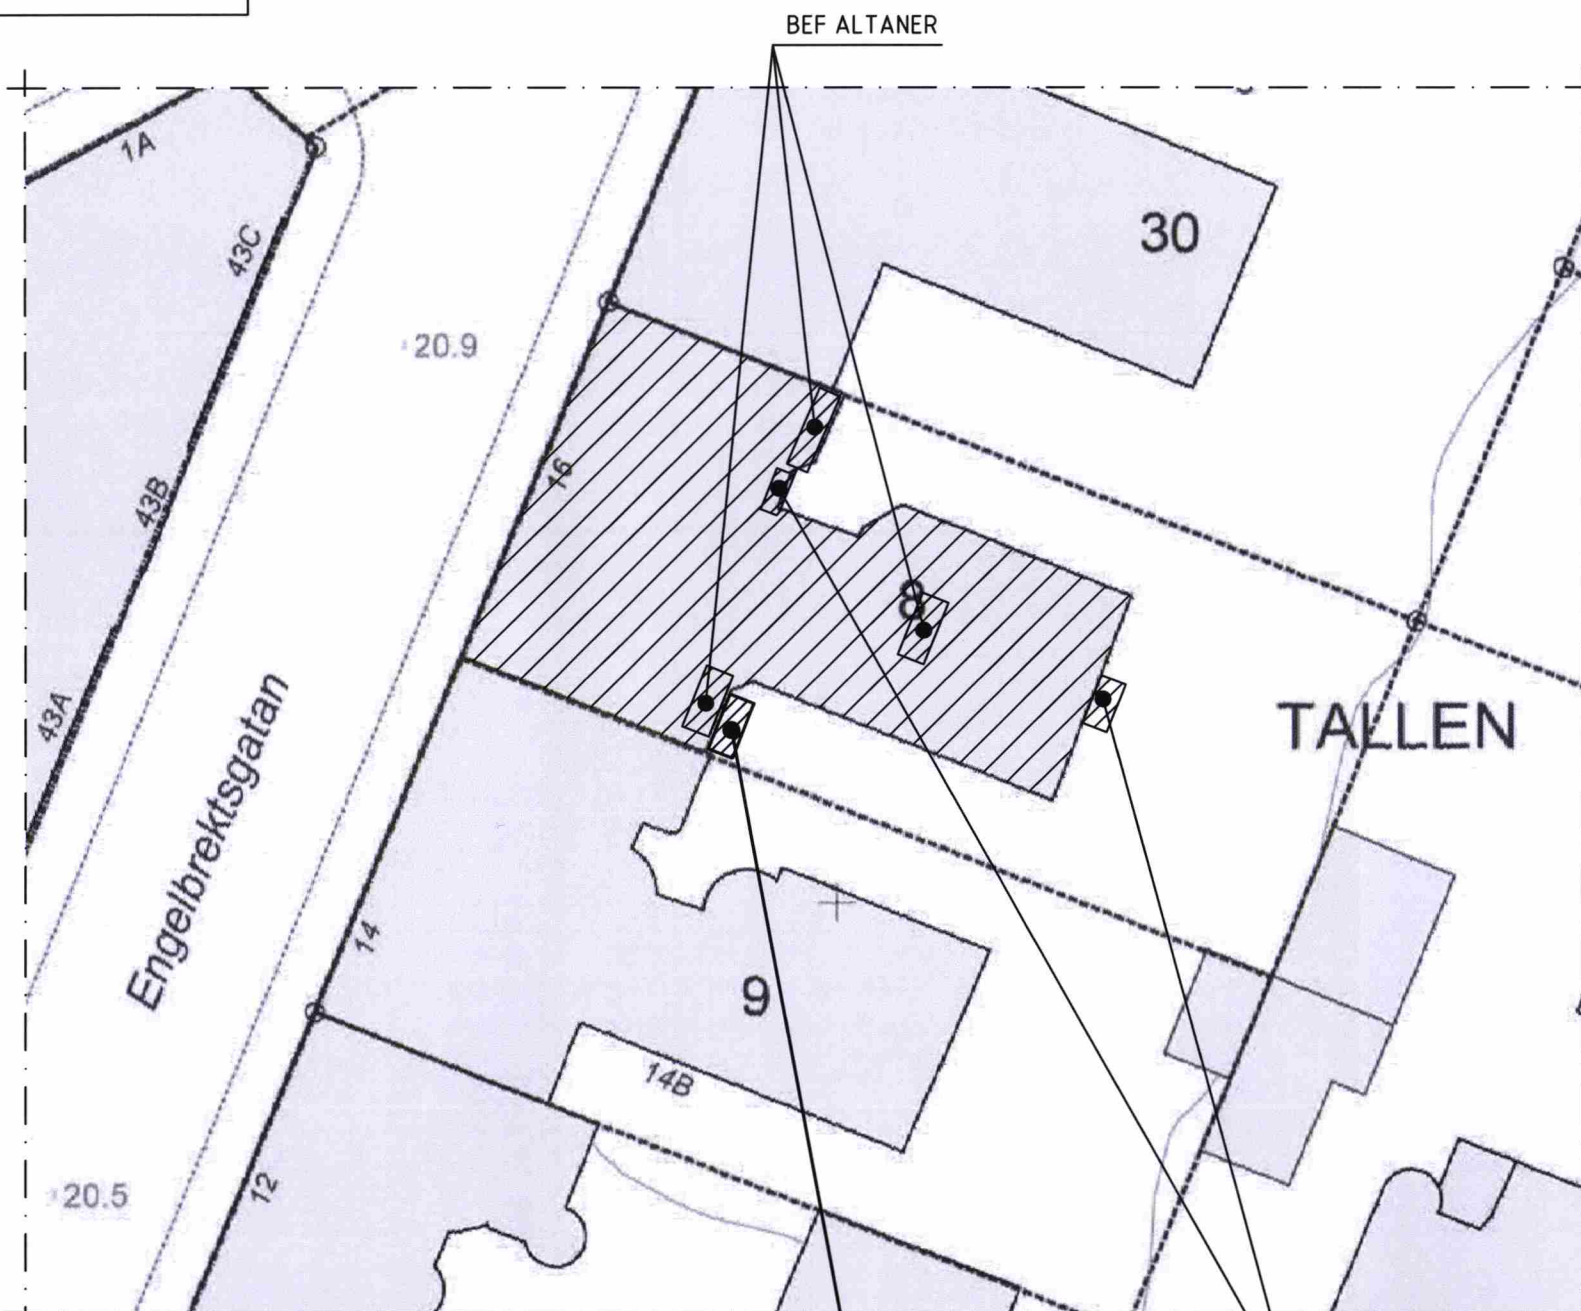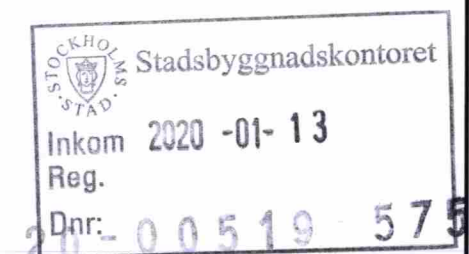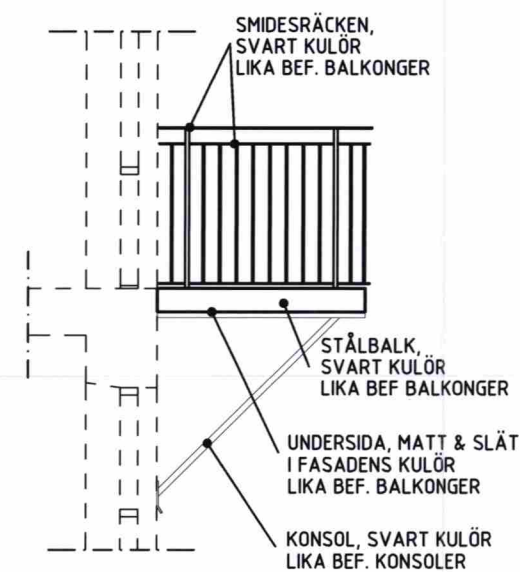

SITUATIONSPLAN SKALA 1:400

NYA BALKONGER

BEF BALKONGER

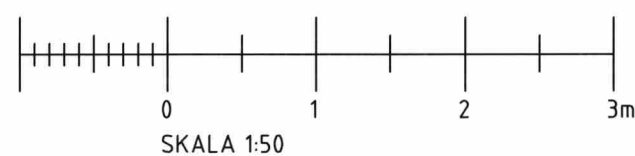

Ann-Kristin Israelson
Arkitekt SAR/MSA
Israelson & Nilsson Konsulter KB
Mobil 076-806 01 40

BET	ANT	ÄNDRINGEN AVSER	SIGN	DATUM
		BYGGLOVSHANDLING		DATUM 2019-12-19
		KV. TALEN 8		ANSVARIG A-K ISRAELSON
		SITUATIONSPLAN & UPPSTÄLLNINGAR		SKALA 1:400, 1:50
UPPDRAG 1927	RITAD/KONSTR AV A-K I	HANDLÄGGARE A-K I	NUMMER A30:03	BET