


PLAN 1 - 2 TR

STOCKHOLMS STAD Stadsbyggnadskontoret  
Inkom 2020 -01- 13  
Reg.  
Dnr: 20-00519-575

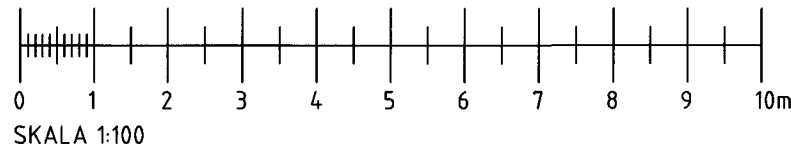

Ann-Kristin Israelson  
Arkitekt SAR/MSA  
Israelson & Nilsson Konsulter KB  
Mobil 076-806 01 40

BET	ANT	ÄNDRINGEN AVSER	SIGN	DATUM
BYGGLOVSHANDLING			DATUM 2019-12-19	
KV. TALLEN 8			ANSVARIG A-K ISRAELSON	
PLAN			SKALA 1:100	
UPPDRAG 1927	RITAD/KONSTR AV A-K I	HANDLÄGGARE A-K I	NUMMER A30:01	BET