



ALLA MÅTT I MM

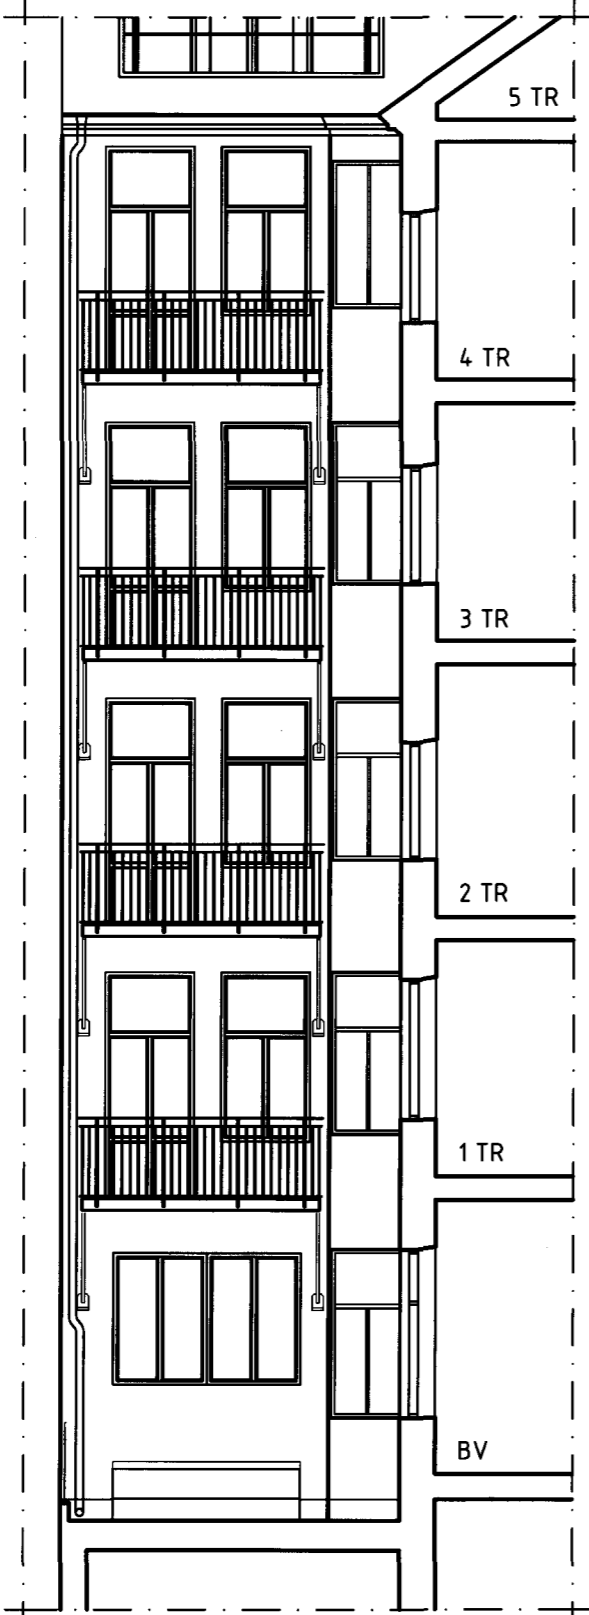


FASAD MOT ÖSTER & SEKTION

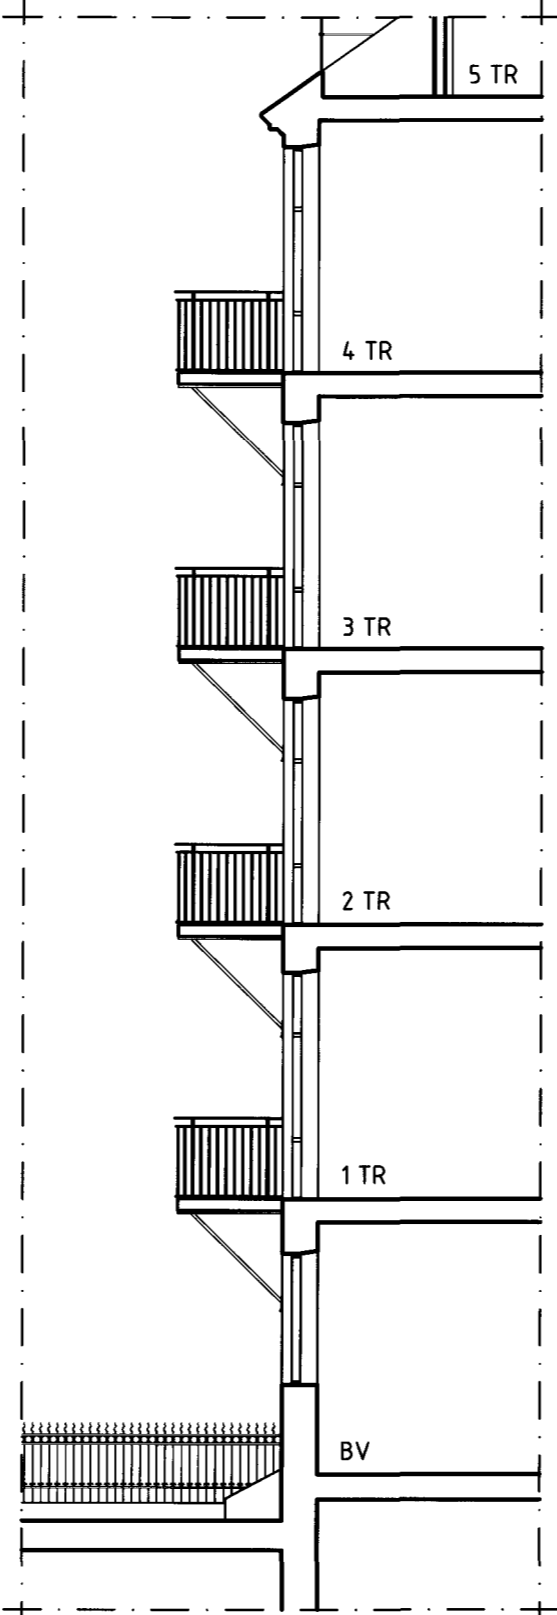

SEKTION

STOCKHOLMS
STAD
Stadsbyggnadskontoret
Inkom 2020-01-13
Reg.
Dnr: 20-00519-575

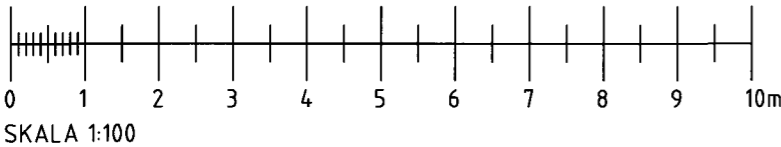

Ann-Kristin Israelson
Arkitekt SAR/MSA
Israelson & Nilsson Konsulter KB
Mobil 076-806 01 40

BET	ANT	ÄNDRINGEN AVSER	SIGN	DATUM
BYGGLOVSHANDLING			DATUM	2019-12-19
KV. TALLEN 8			ANSVARIG	A-K ISRAELSON
FASADER & SEKTIONER, GAT- & GÅRDSHUS			SKALA	1:100
UPPDRAG	RITAD/KONSTR AV	HANDLÄGGARE	NUMMER	BET
1927	A-K I	A-K I	A30:02	