



FASAD MOT ÖST
skala 1:100

ANVISNINGAR


BEFINTLIG KARM RIVES OCH DEN NYA KARMEN MONTERAS I DESS STÄLLE. BALKONGPLATTANS UNDERSIDA UTFÖRES SLÄT I KLÖR LIKA FASAD.

PINNRÄCKE SAMT PLATTA AV SMIDESSTÅL I BRUTEN GULVIT KULÖR LIKNANDE FASADKULÖR.


INFÄSTNING ENLIGT K-RITNING. ALLT STÅL RÖSTSKYDDSBEHANDLAS ENLIGT KORROSIVITETSKLASS C3.



EJ BIFALL

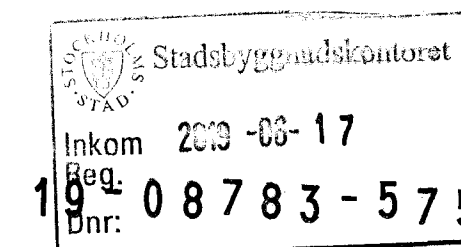


BET	ANT	ÄNDRINGEN AVSER	DATUM	SIGN
BYGGLOVSRITNING				
<div> Balcona</div>				
BALCONA AB HARSUNDSVÄGEN 166 124 59 BANDHAGEN 08-669 09 00			www.balcona.se info@balcona.se fax 08-669 09 05	
UPPDRAG NR 4389		RITAD/KONSTR AV JS	HANDLÄGGARE	
DATUM 2019-06-12		ANSVARIG		
MORELLTRÄDET 23 BALKONGER & DÖRRAR FASAD MOT ÖST				
SKALA 1:100		RITNINGENS NUMMER A-4389-2		BET

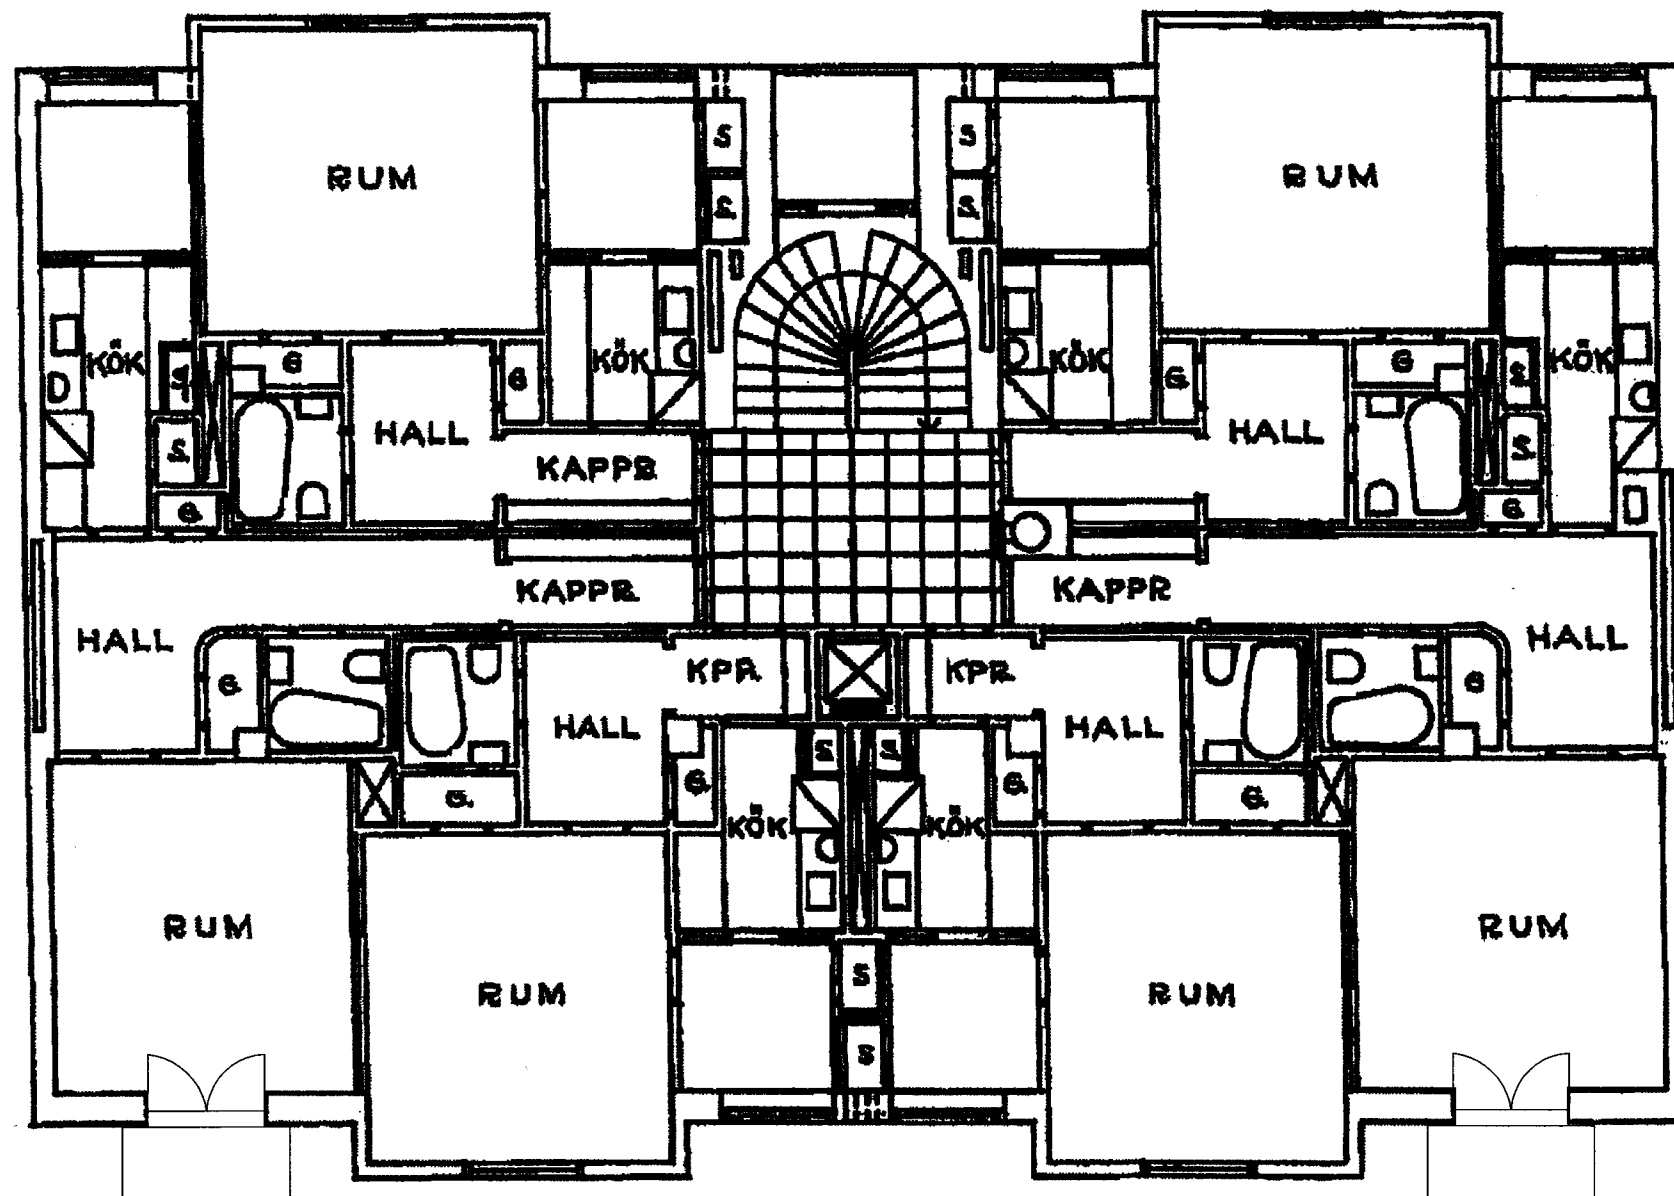

A-RAD
BALKONGER
2200 x 1000
PLAN 1, 2, 3, 4

D-RAD
BALKONGER
2200 x 1000
PLAN
1, 2, 3, 4

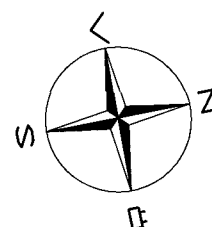


NORMALPLAN skala 1:100

ANVISNINGAR


BEFINTLIG KARM RIVES OCH DEN NYA KARMEN MONTERAS I DESS STÄLLE. BALKONGPLATTANS UNDERSIDA UTFÖRES SLÄT I KLÄR LIKA FASAD.

PINNÄCKE SAMT PLATTA AV SMIDESSTÅL I BRUTEN GULVIT KULÄR LIKNANDE FASADKULÄR.



INFÄSTNING ENLIGT K-RITNING. ALLT STÅL ROSTSKYDDSBEHANDLAS ENLIGT KORROSIVITETSKLASS C3.

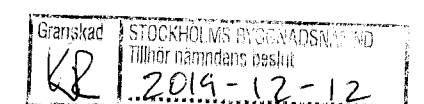


EJ BIFALL

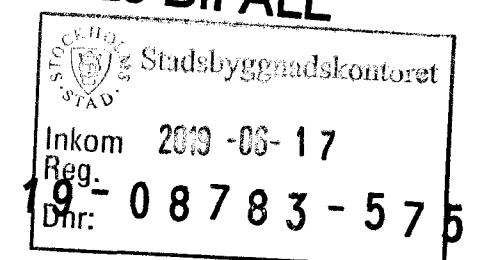

BET	ANT	ÄNDRINGEN AVSER	DATUM	SIGN
BYGGLOVSRITNING				
 Balcona				
BALCONA AB HARSUNDSVÄGEN 166 124 59 BANDHAGEN 08-669 09 00			www.balcona.se info@balcona.se fax 08-669 09 05	
UPPDRAG NR 4389		RITAD/KONSTR AV JS	HANDLÄGGARE	
DATUM 2019-06-12		ANSVARIG		
MORELLTRÄDET 23 BALKONGER & DÖRRAR NORMALPLAN				
SKALA 1:100	HALVSKALA	RITNINGENS NUMMER A-4389-1		BET

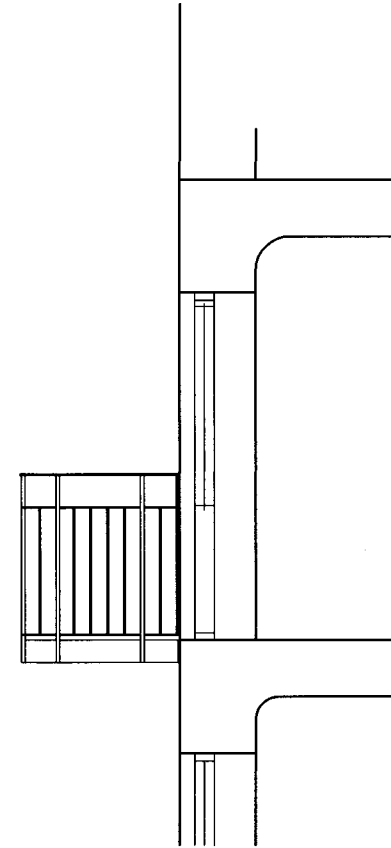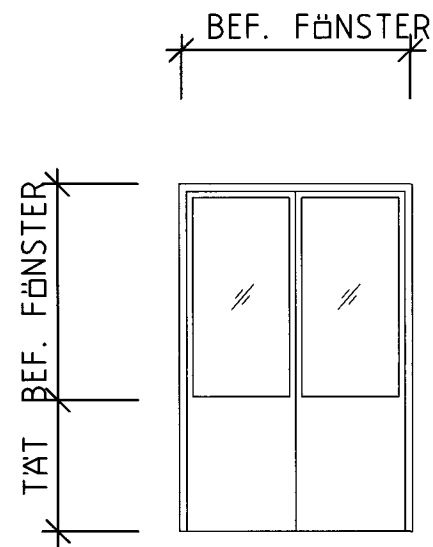

BALKONGDÖRR skala 1:50

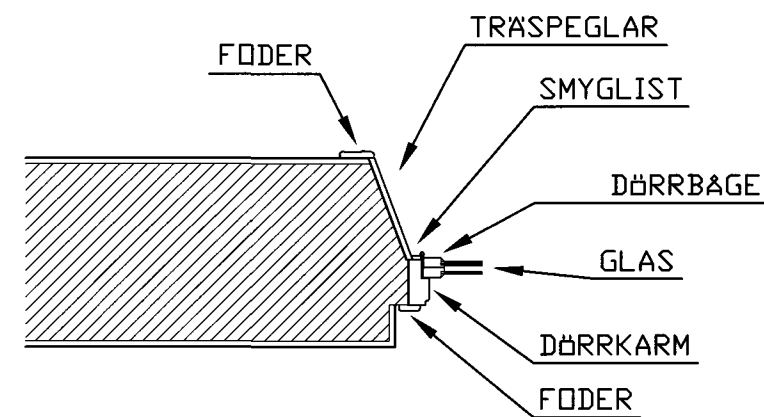


TVÄRSNITT VÄGG / BALKONGDÖRR skala 1:20

ANVISNINGAR


BEFINTLIG KARM RIVES OCH DEN NYA KARMEN MONTERAS I DESS STÄLLE. BALKONGPLATTANS UNDERSIDA UTFÖRES SLÄT I KLÄR LIKA FASAD.


PINNÄCKE SAMT PLATTA AV SMIDESSTÅL I BRUTEN GULVIT KULÖR LIKNANDE FASADKULÖR.

INFÄSTNING ENLIGT K-RITNING. ALLT STÅL RÖSTSKYDDSBEHANDLAS ENLIGT KORROSIVITETSKLASS C3.

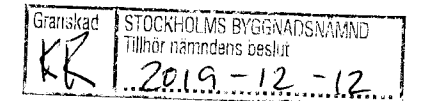

EJ BIFALL

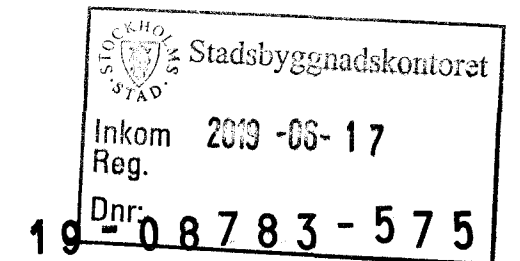

BET	ANT	ÄNDRINGEN AVSER	DATUM	SIGN
BYGGLOVSRITNING				
 Balcona				
BALCONA AB HARSUNDSVÄGEN 166 124 59 BANDHAGEN 08-669 09 00			www.balcona.se info@balcona.se fax 08-669 09 05	
UPPDRAG NR 4389		RITAD/KONSTR AV JS	HANDLÄGGARE	
DATUM 2019-06-12		ANSVARIG		
MORELLTRÄDET 23 BALKONGER & DÖRRAR DETALJ				
SKALA 1:100	HALVSKALA	RITNINGENS NUMMER A-4389-3		BET