



					BET	NR	ÄNDRINGEN AVSER		STATUS	DATUM	SIGN	
SKALA					PROJEKT							
1:100 i A3					TILLBYGGNAD MODELLVILLAN 8				BYGGLOVSHANDLING			
DATUM		UPPDRAG NR			PLAN 1 ENTRÉPLAN				UPPDRAGSGIVARE			
2020-01-12		1913							KALE KARLBERG			
RITAD AV		HANDLÄGGARE										
IJG		IJG										
ANSVARIG												
Ingrid Jonsson-Gremo												
GREMO S arkitektkontor ARCHITECTURE & DESIGN					Skedevi Prästgård 1 643 94 VINGÅKER		E-mail: ark.bygg@gremos.com www.gremos.com		Tel. 070-5500686		RITN. NR.	
									A-40.0-101		BET	

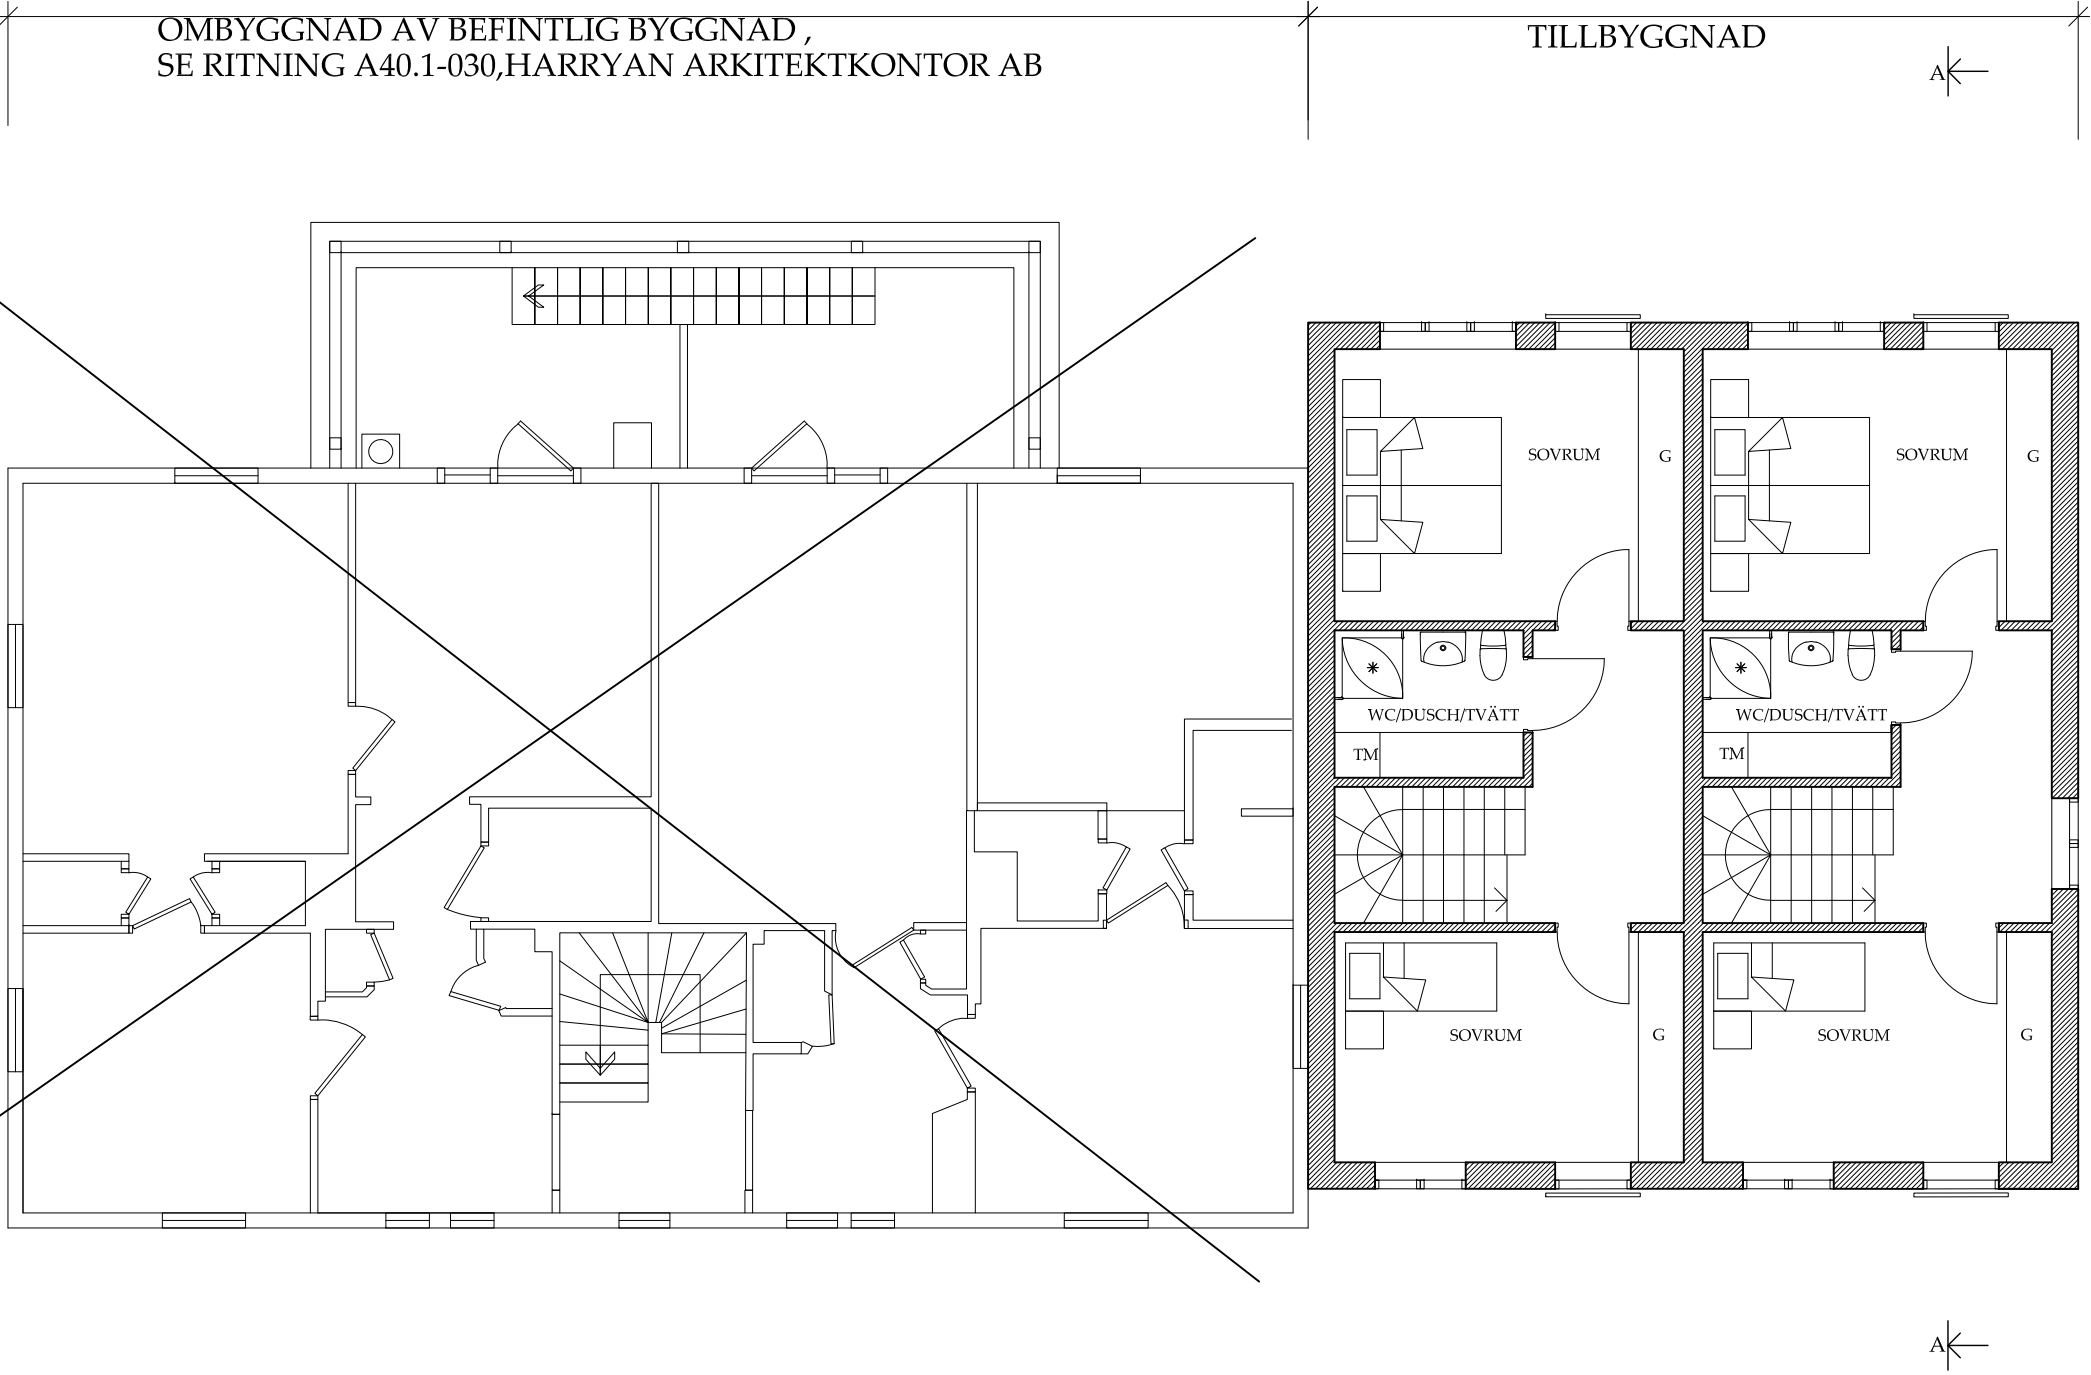


				BET		NR		ÄNDRINGEN AVSER		DATUM		SIGN	
SKALA				PROJEKT				STATUS					
1:100 i A3				TILLBYGGNAD MODELLVILLAN 8				BYGGLOVSHANDLING					
DATUM		UPPDRAG NR		PLAN 2 ÖVRE PLAN				UPPDRAGSGIVARE					
2020-01-12		1913						KALE KARLBERG					
RITAD AV		HÄNDELAGGARE											
IJG		IJG											
ANSVARIG								RITN. NR.					
Ingrid Jonsson-Gremo								BET					
GREMOS arkitektkontor ARCHITECTURE & DESIGN				Skedevi Prästgård 1 643 94 VINGÅKER		E-mail: ark.bygg@gremos.com www.gremos.com		Tel. 070-5500686		A-40.0-102			

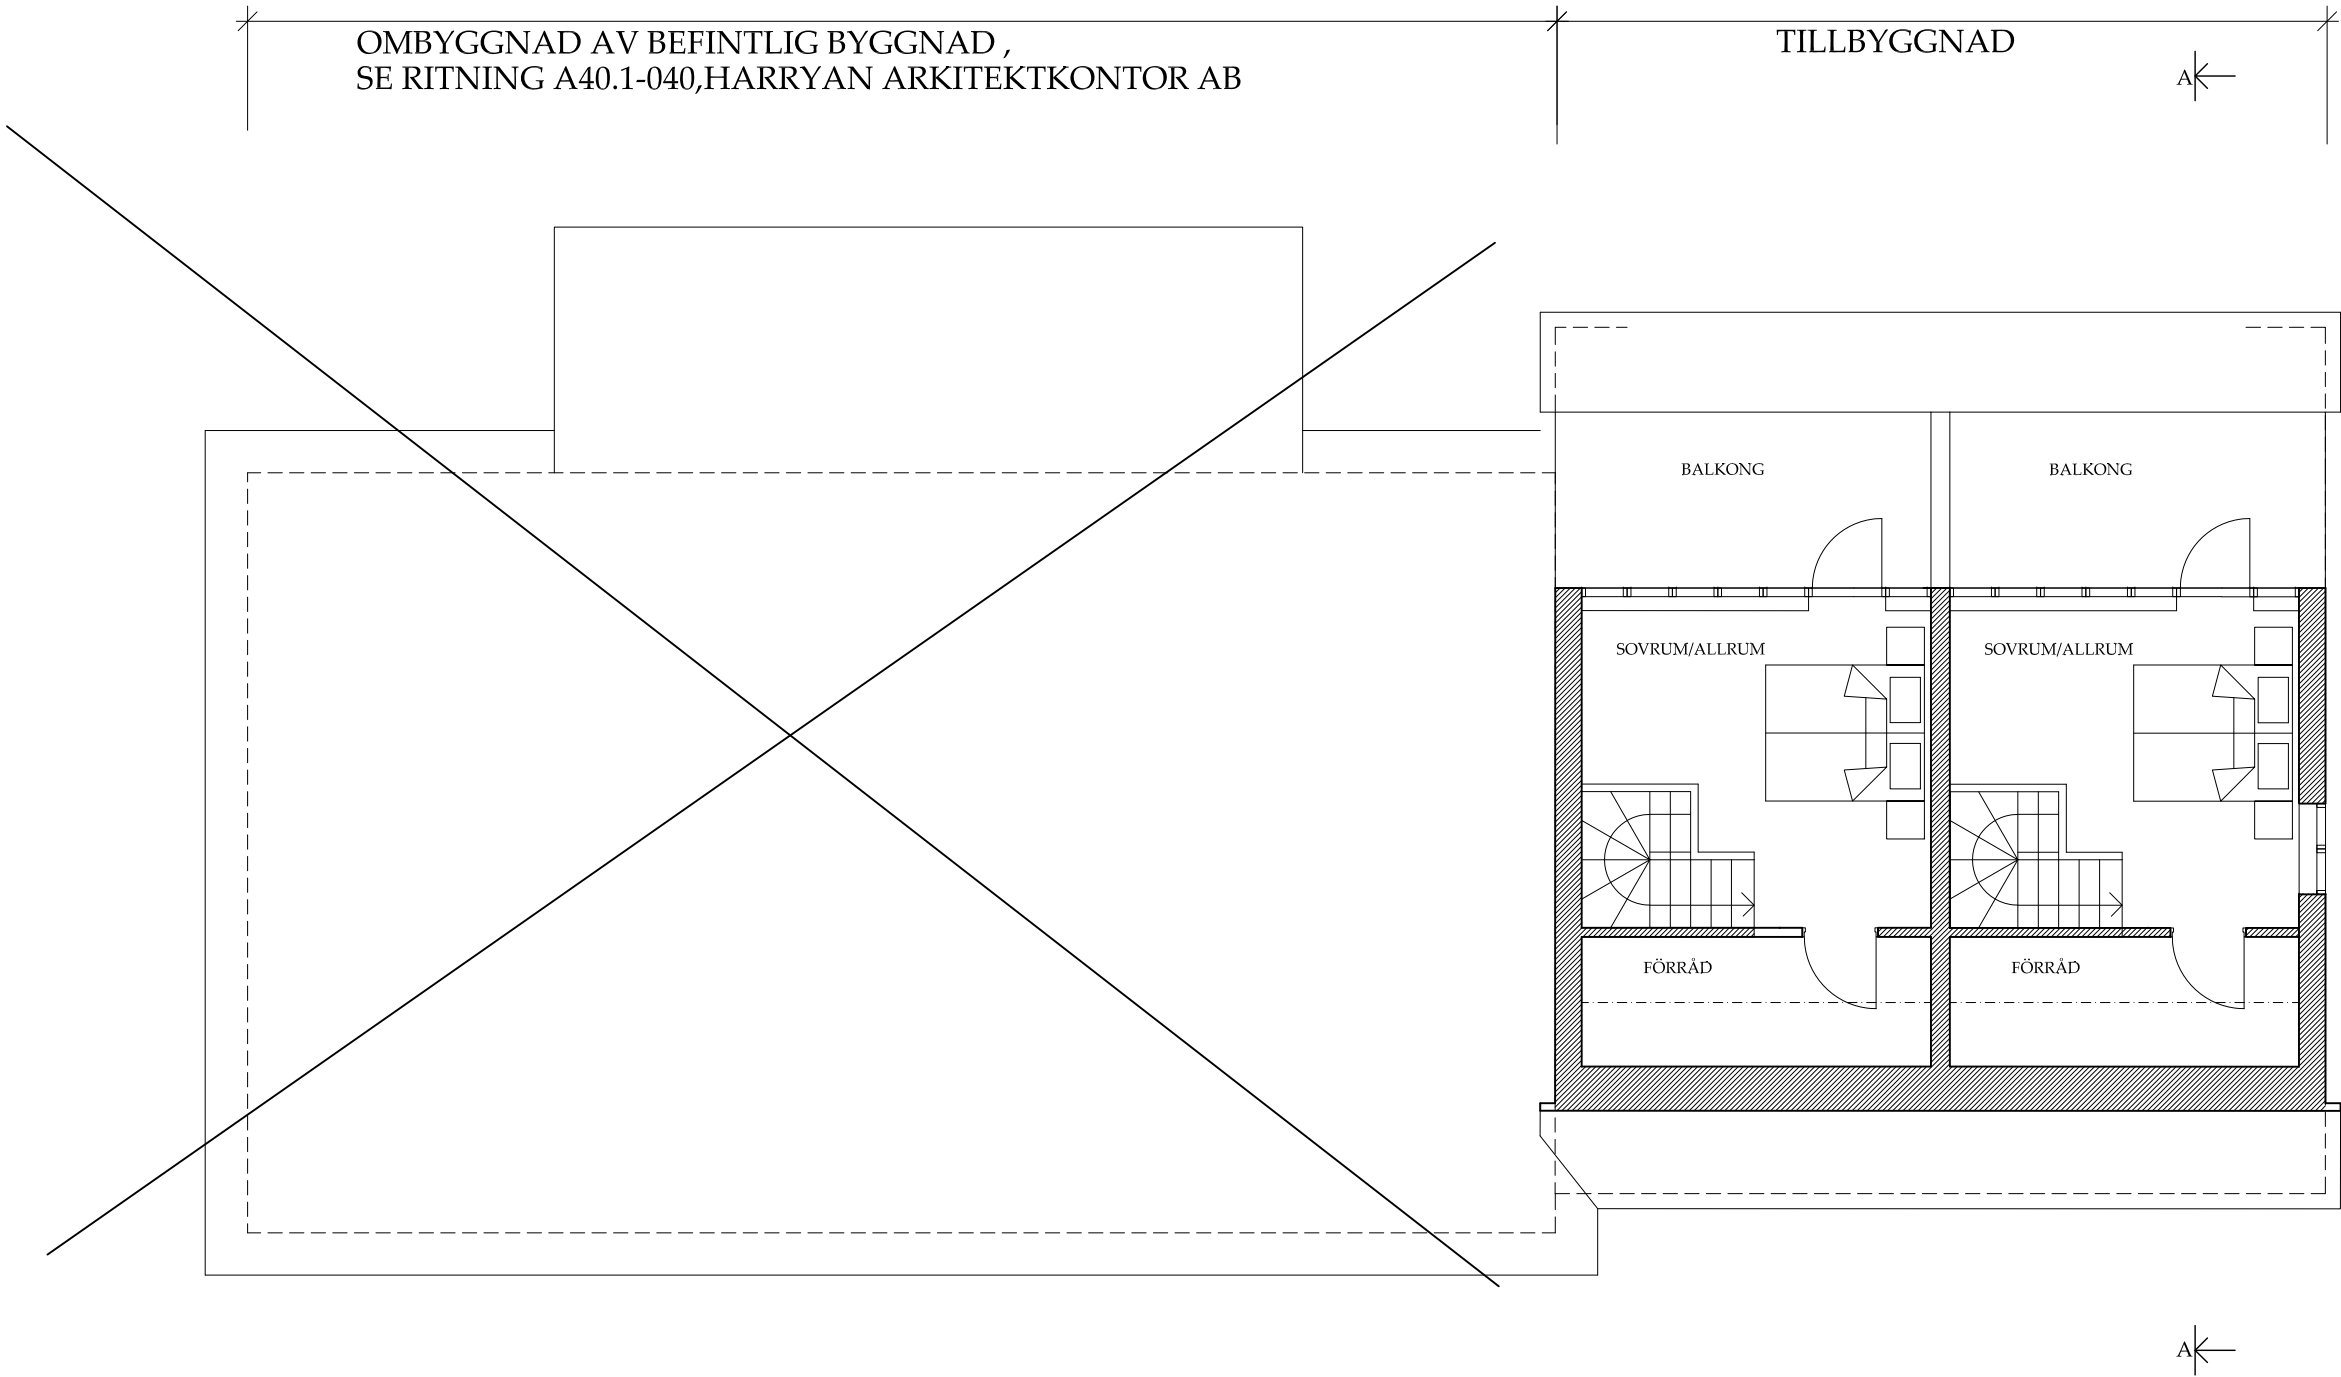

PLAN 3, VINDSPLAN
2 x 24m²

0123				BETNR		ÄNDRINGEN AVSER		DATUM		SIGN	
SKALA				PROJEKT				STATUS			
1:100 i A3				TILLBYGGGNAD MODELLVILLAN 8				BYGGLOVSHANDLING			
DATUM		UPPDRAG NR		PLAN 3 VINDSPLAN				UPPDRAGSGIVARE			
2020-01-12		1913						KALE KARLBERG			
RITAD AV		HANDLÄGGARE									
IJG		IJG									
ANSVARIG		Ingrid Jonsson-Gremo									
GREMO^S arkitektkontor ARCHITECTURE & DESIGN				Skedevi Prästgård 1 643 94 VINGÅKER		E-mail: ark.bygg@gremos.com www.gremos.com		Tel. 070-5500686		RITN. NR.	
										BET	
										A-40.0-103	

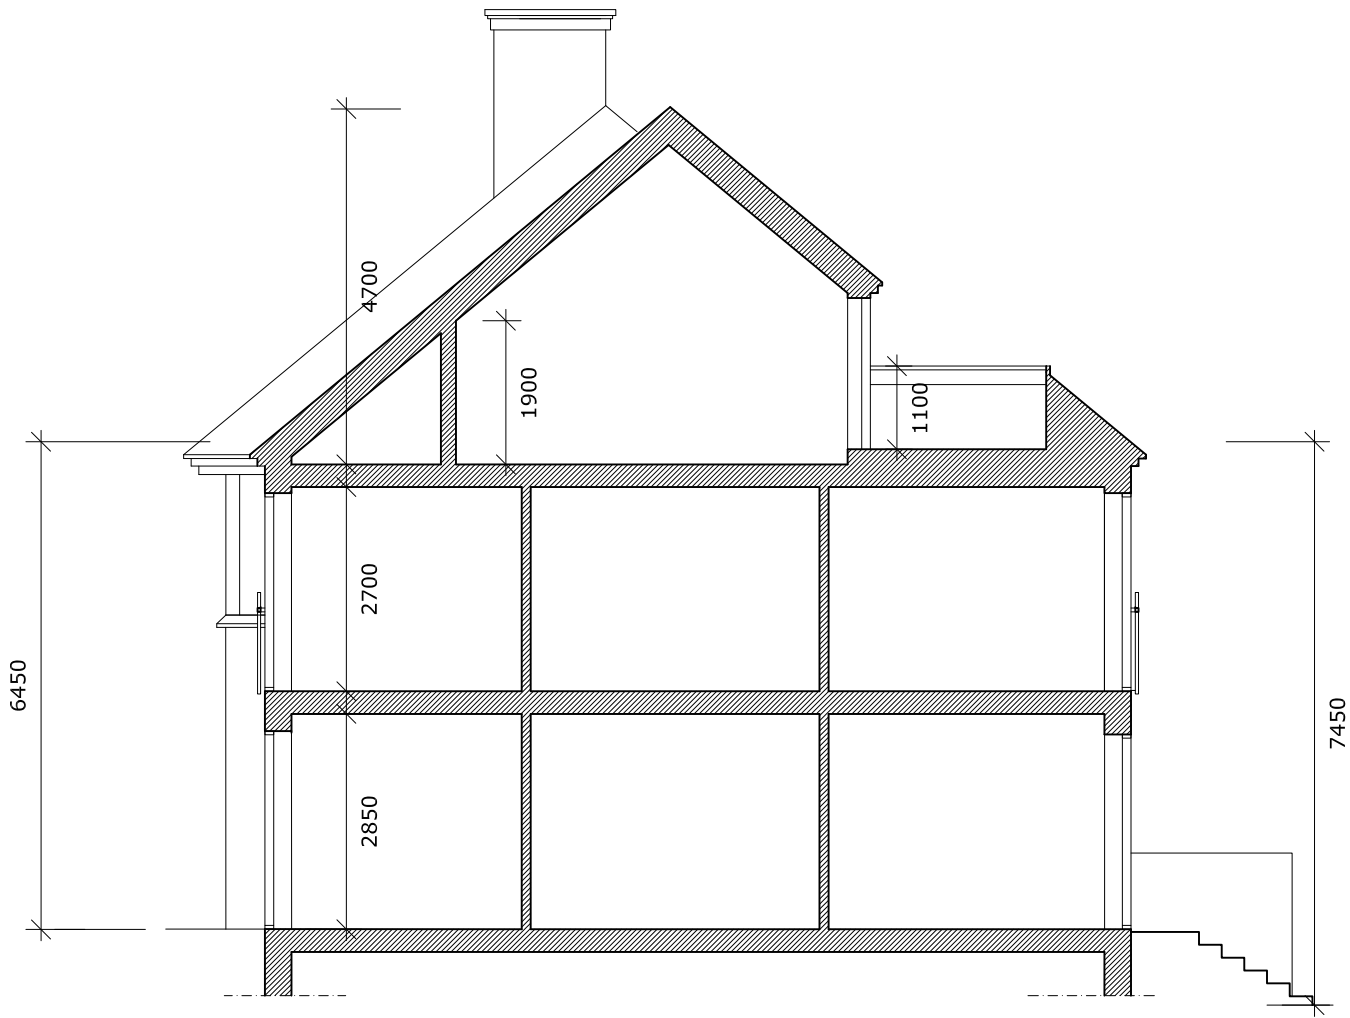


SEKTION A-A

				BET				NR				ÄNDRINGEN AVSER				DATUM				SKN																					
SKALA												PROJEKT												STATUS																	
1:100 i A3												TILLBYGGGNAD MODELLVILLAN 8												BYGGLOVSHANDLING																	
DATUM						UPPDRAG NR						SEKTION A-A												UPPDRAGSGIVARE																	
2020-01-12						1913																		KALE KARLBERG																	
RITAD AV						HANDLÄGGARE																																			
IJG						IJG																																			
ANSVARIG	
Ingrid Jonsson-Gremo	
GREMOS arkitektkontor ARCHITECTURE & DESIGN												Skedevi Prästgård 1 643 94 VINGÅKER						E-mail: ark.bygg@gremos.com www.gremos.com						Tel. 070-5500686						RITN. NR.						BET					
																								A-40.0-104																	




Inkom till Stockholms stadsbyggnadskontor - 2020-01-13, Dnr 2019-14084

0				1	2	3		BET			NR	ÄNDRINGEN AVSER			DATUM			SKN					
SKALA								PROJEKT						STATUS									
1:100 i A3								TILLBYGGGNAD MODELLVILLAN 8						BYGGLOVSHANDLING									
DATUM								UPPDRAG NR						UPPDRAGSGIVARE									
2020-01-12								1913						KALE KARLBERG									
RITAD AV				HANDLÄGGARE																			
IJG				IJG																			
ANSVARIG								Ingrid Jonsson-Gremo						RITN. NR.									
														BET									
GREMOS arkitektkontor ARCHITECTURE & DESIGN								Skedevi Prästgård 1 643 94 VINGÅKER				E-mail: ark.bygg@gremos.com www.gremos.com				Tel. 070-5500686							
																A-40.0-105							

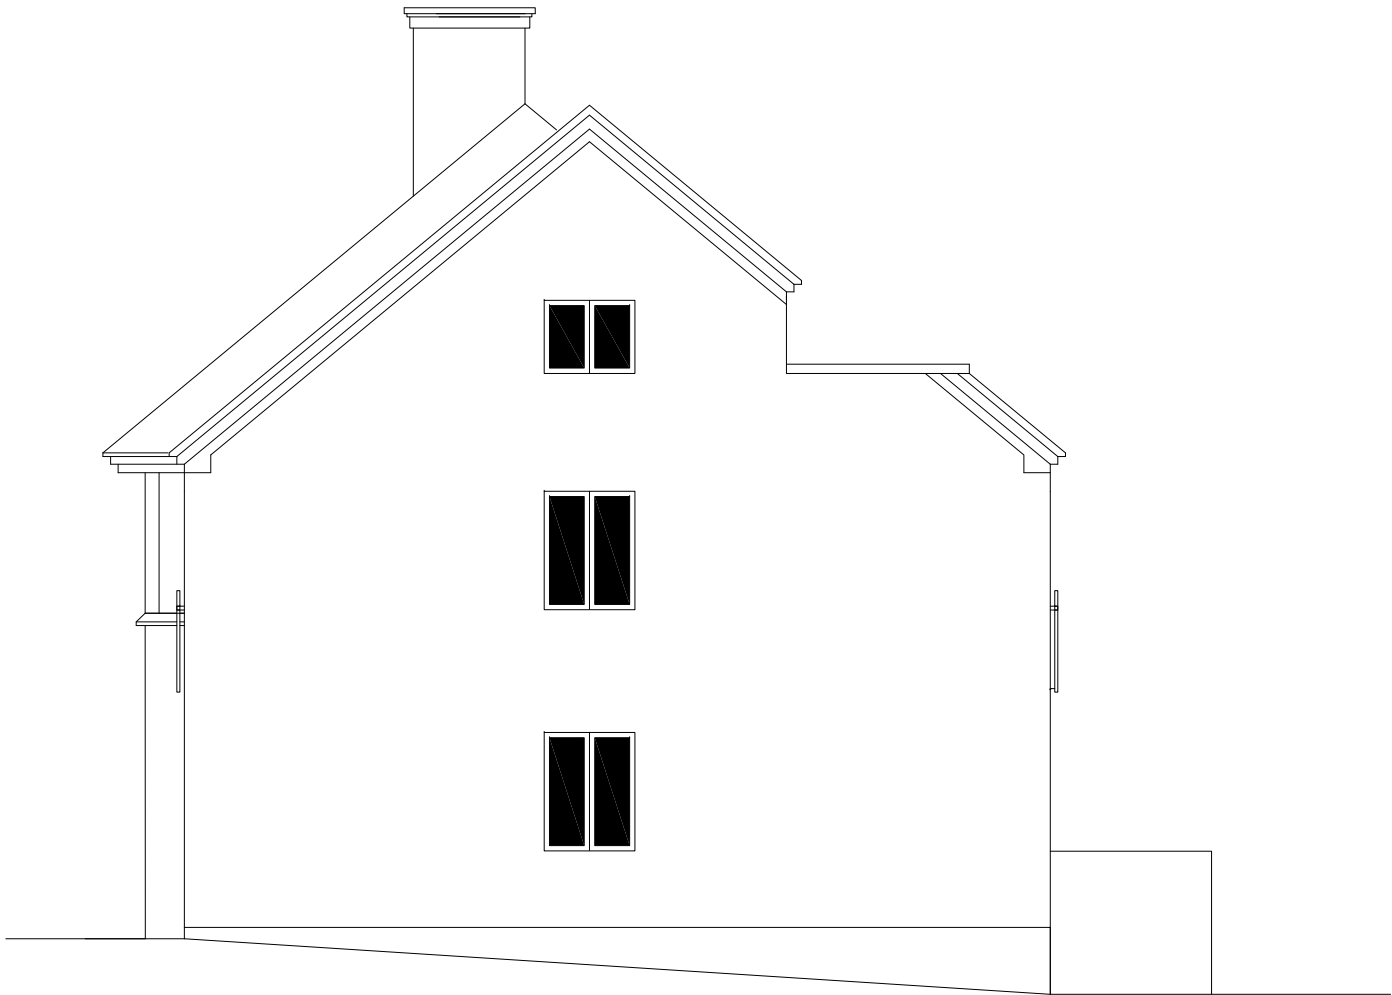

FASAD MOT VÄSTER

0	1	2	3	BET	NR	ÄNDRINGEN AVSER	DATUM	SIGN
SKALA				PROJEKT			STATUS	
1:100 i A3				TILLBYGGGNAD MODELLVILLAN 8			BYGGLOVSHANDLING	
DATUM		UPPDRAG NR		FASAD MOT VÄSTER			UPPDRAGSGIVARE	
2020-01-12		1913					KALE KARLBERG	
RITAD AV		HANDLÄGGARE						
IJG		IJG		Ingrid Jonsson-Gremo			RITN. NR.	
ANSVARIG							BET	
GREMO arkitektkontor ARCHITECTURE & DESIGN				Skedevi Prästgård 1 643 94 VINGÅKER		E-mail: ark.bygg@gremos.com www.gremos.com		Tel. 070-5500686
							A-40.0-106	

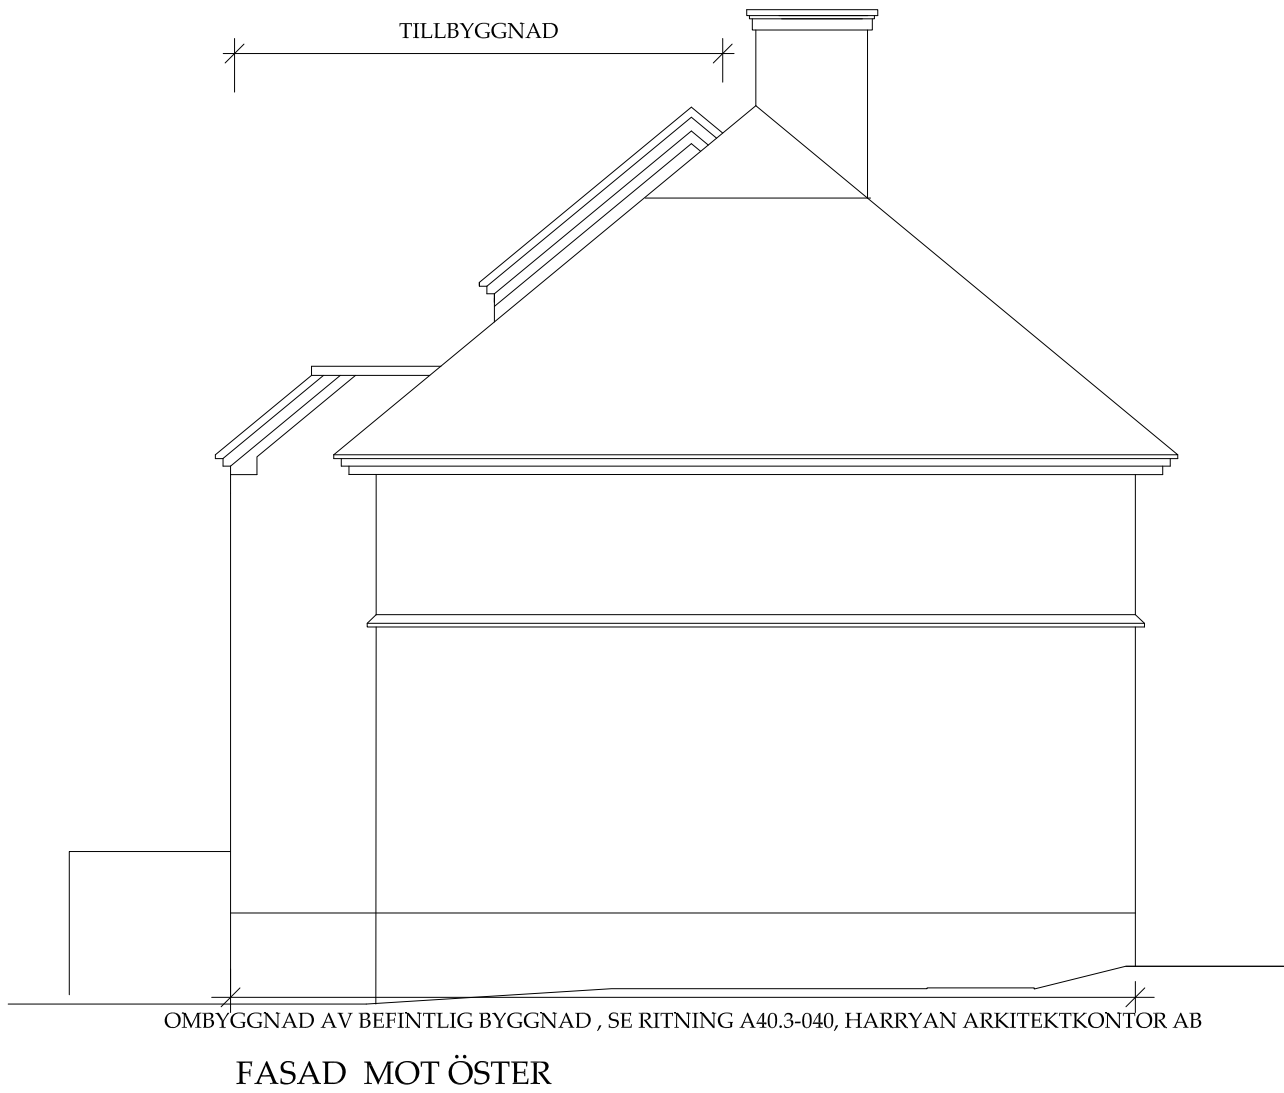

0123				BETNRÄNDRINGEN AVSER			DATUMSIGN		
SKALA				PROJEKT			STATUS		
1:100 i A3				TILLBYGGGNAD MODELLVILLAN 8			BYGGLOVSHANDLING		
DATUM		UPPDRAG NR		FASAD MOT ÖSTER			UPPDRAGSGIVARE		
2020-01-12		1913					KALE KARLBERG		
RITAD AV		HANDLÄGGARE							
IJG		IJG					RITN. NR.		
ANSVARIG									BET
Ingrid Jonsson-Gremo				A-40.0-108					
<div>GREMO S arkitektkontor ARCHITECTURE & DESIGN</div>						Skedevi Prästgård 1 643 94 VINGÅKER		E-mail: ark.bygg@gremos.com www.gremos.com	