


GLASFASAD:
Fönsterramar yttre svart anodiserad aluminium
fönsterramar inuti trä
träslag som bärande träram.
glas och u-värden enligt ingenjören.


SOCKEL:
Fiberbetong grå yttre
isolering och u-värden enligt ingenjören.
inre foder med trä i samma träslag och som pelare

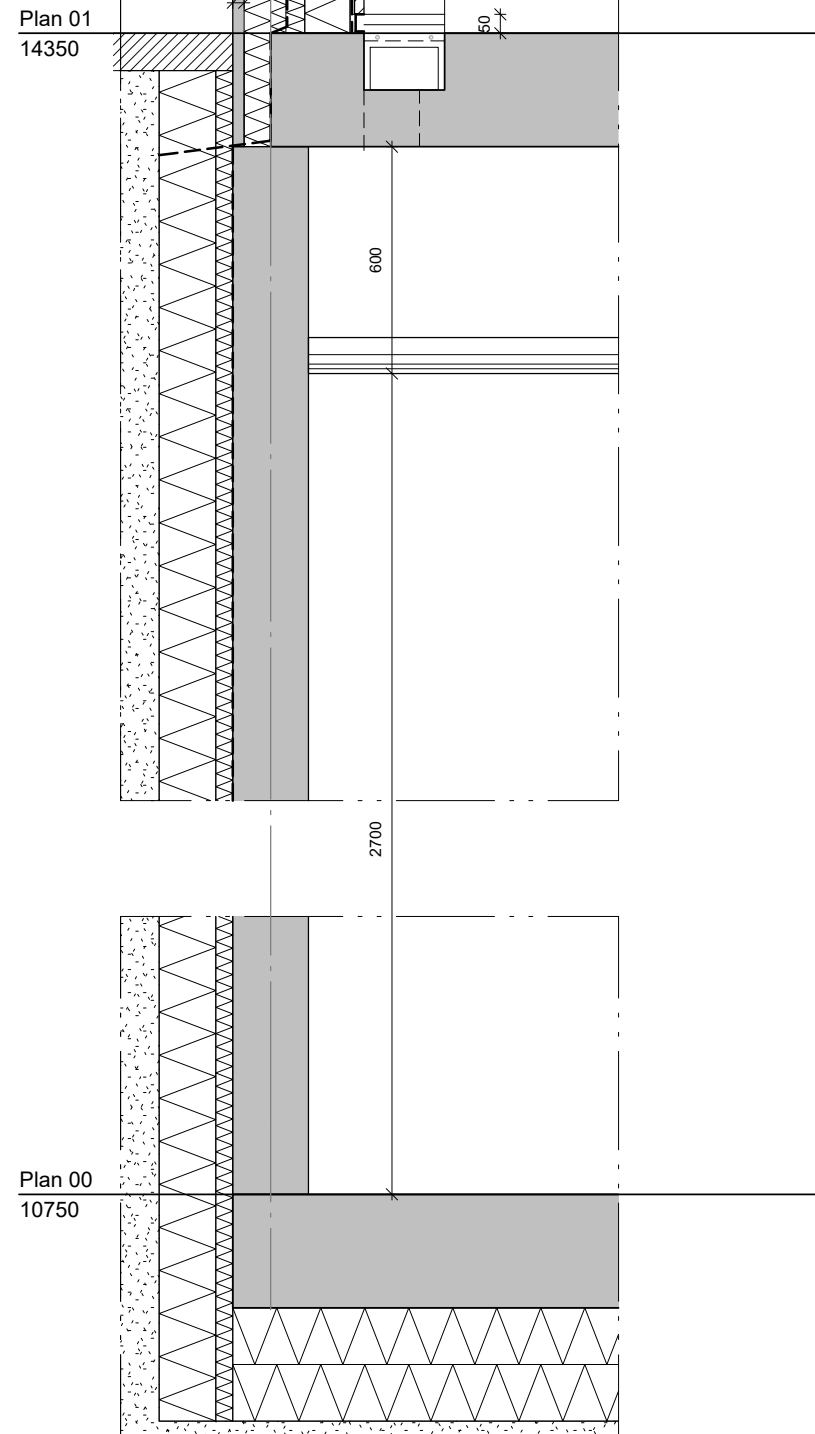

Vertikal sektion - Glasfasad norr




TAK:
Veg Tech moss-sedum 2-27"
Vikt vattenmättad: 50 kg/m²
Vattenhållande förmåga: mindre än 20 l/m²
Bygghöjd: 40 mm
30 mm Xeroflor Moss-Sedum
10 mm VT-fyll
Underlagstäckning avEPDM
Underlagstak av underlagsspont
Bärplåt av virke 25x38 mm
Störläkt av virke 25x23 mm
Träfiberisolering 515mm
Takstol 145mm
CLT 100mm
Träbalkar 50mm
Träfiberisolering 50mm
Ytskikt av akustisk kork fungerar också som isolering 25mm

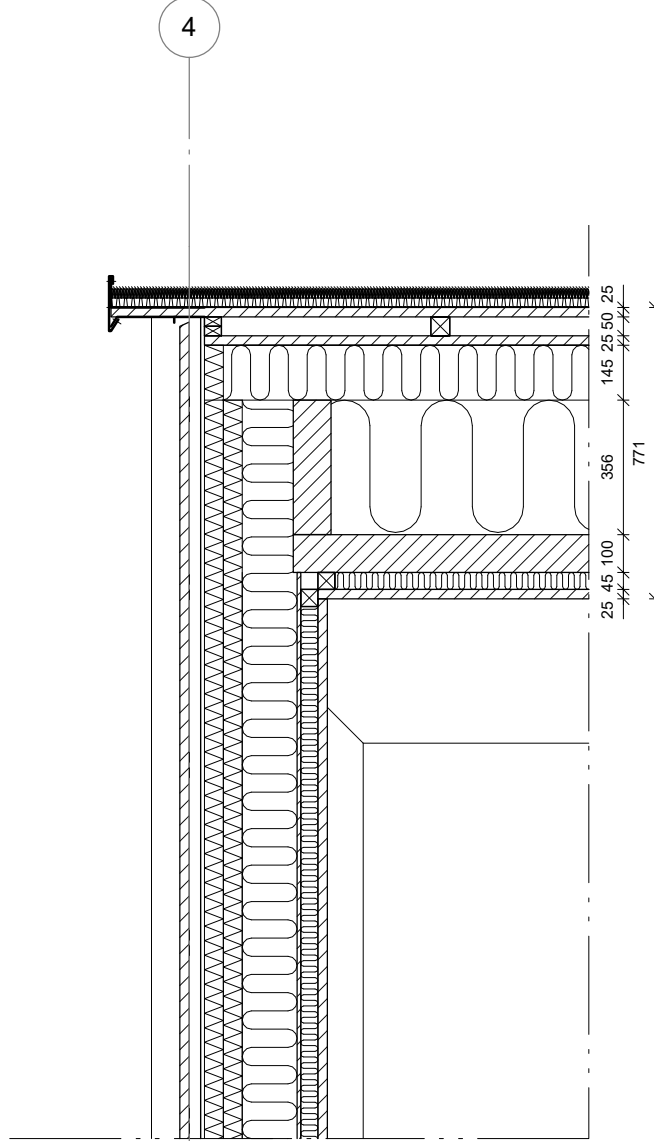

FASAD:
Stående panel av linoljerat kolat borstat trä med synliga fästen
Diffusion öppen Träfiberpanel
Trästolpar
Träfiberisolering 150mm
Angbroms som Hunton Intello Plus
Träfiberisolering 50mm
Ytskikt av akustisk kork fungerar också som isolering 25mm


SOCKEL:
Fiberbetong grå yttre
isolering och u-värden enligt ingenjören.
inre foder med trä i samma träslag och som pelare

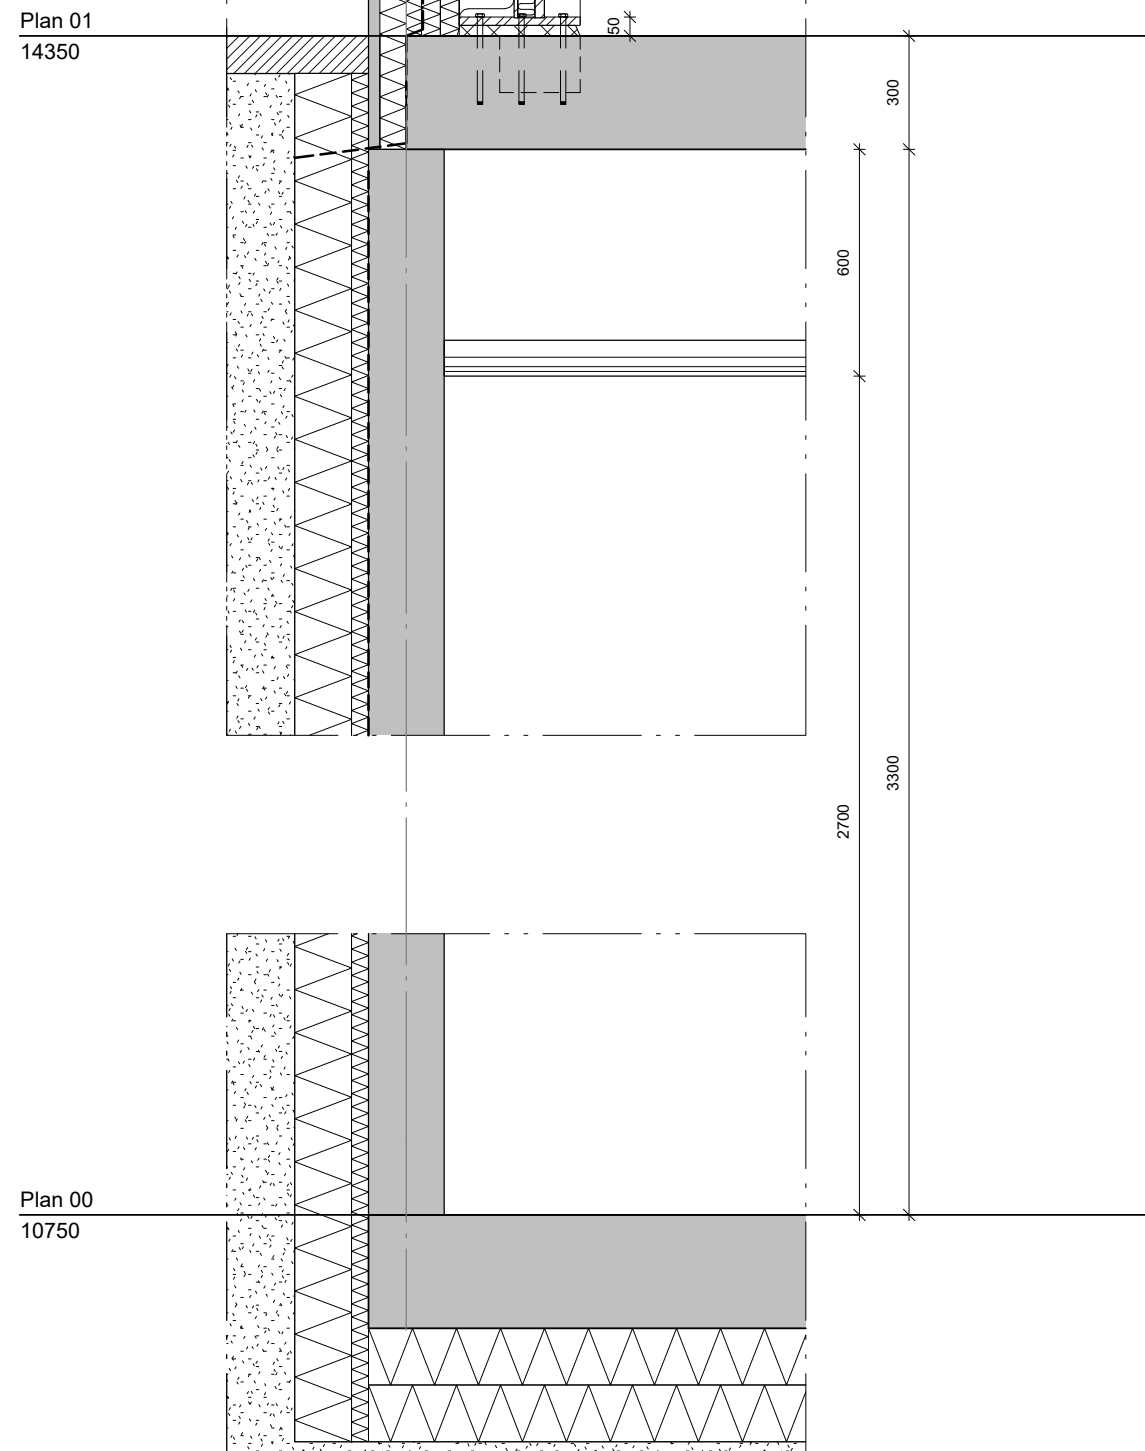

Vertikal sektion - Träfasad norr

FASAD:
Stående panel av linoljerat kolat borstat trä med synliga fästen
Diffusion öppen Träfiberpanel
Trästolpar
Träfiberisolering 150mm
Angbroms som Hunton Intello Plus
Träfiberisolering 50mm
Ytskikt av akustisk kork fungerar också som isolering 25mm

GLASFASAD:
Fönsterramar yttre svart anodiserad aluminium
fönsterramar inuti trä
träslag som bärande träram.
glas och u-värden enligt ingenjören.

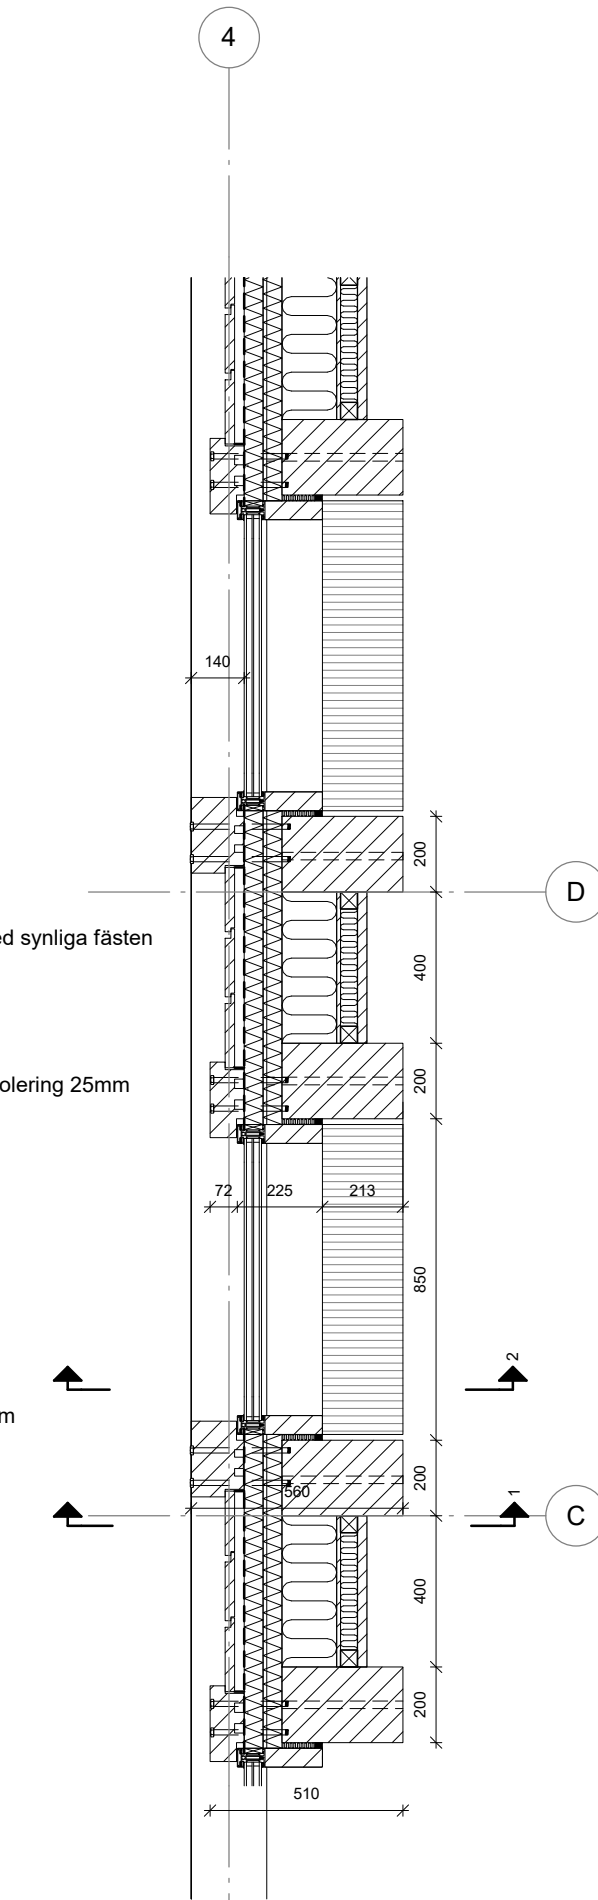

Horisontell sektion - fasad norr

RITNR: A-40-2-04

REV	ÄNDRING AVSER	DATUM	SIGN
BYGGLOVSHANDLING			
HUMLEGÅRDEN			
PROJ: Mitokondrien		Norra Stationsgatan, 113 43 Stockholm, Sverige	
PQ	PQ PROJEKTLEDNING AB	+46 70 366 19 70	
A	HENNING LARSEN ARCHITECTS A/S	+45 8233 3000	
VVS	TGI	+46 08 56 70 21 00	
BR	BRANDKONSULTEN AB	+46 08 505 344 00	
EL	VINNEBGI	+46 090 10 55 95	
K	HILLSTATIK	+46 08 644 90 10	
X	DISCIPLIN 7	PHONE	
INRAD: Delsektion - Fasad Norr		Henning Larsen	
DATUM: 2019/12/20		REV.DATUM:	
RTAD: PTM		KONT:	
SKALA: 1 : 20		RITNR: A-40-2-04	
PROJNR: 1864		REV:	

