



EJ BIFALL

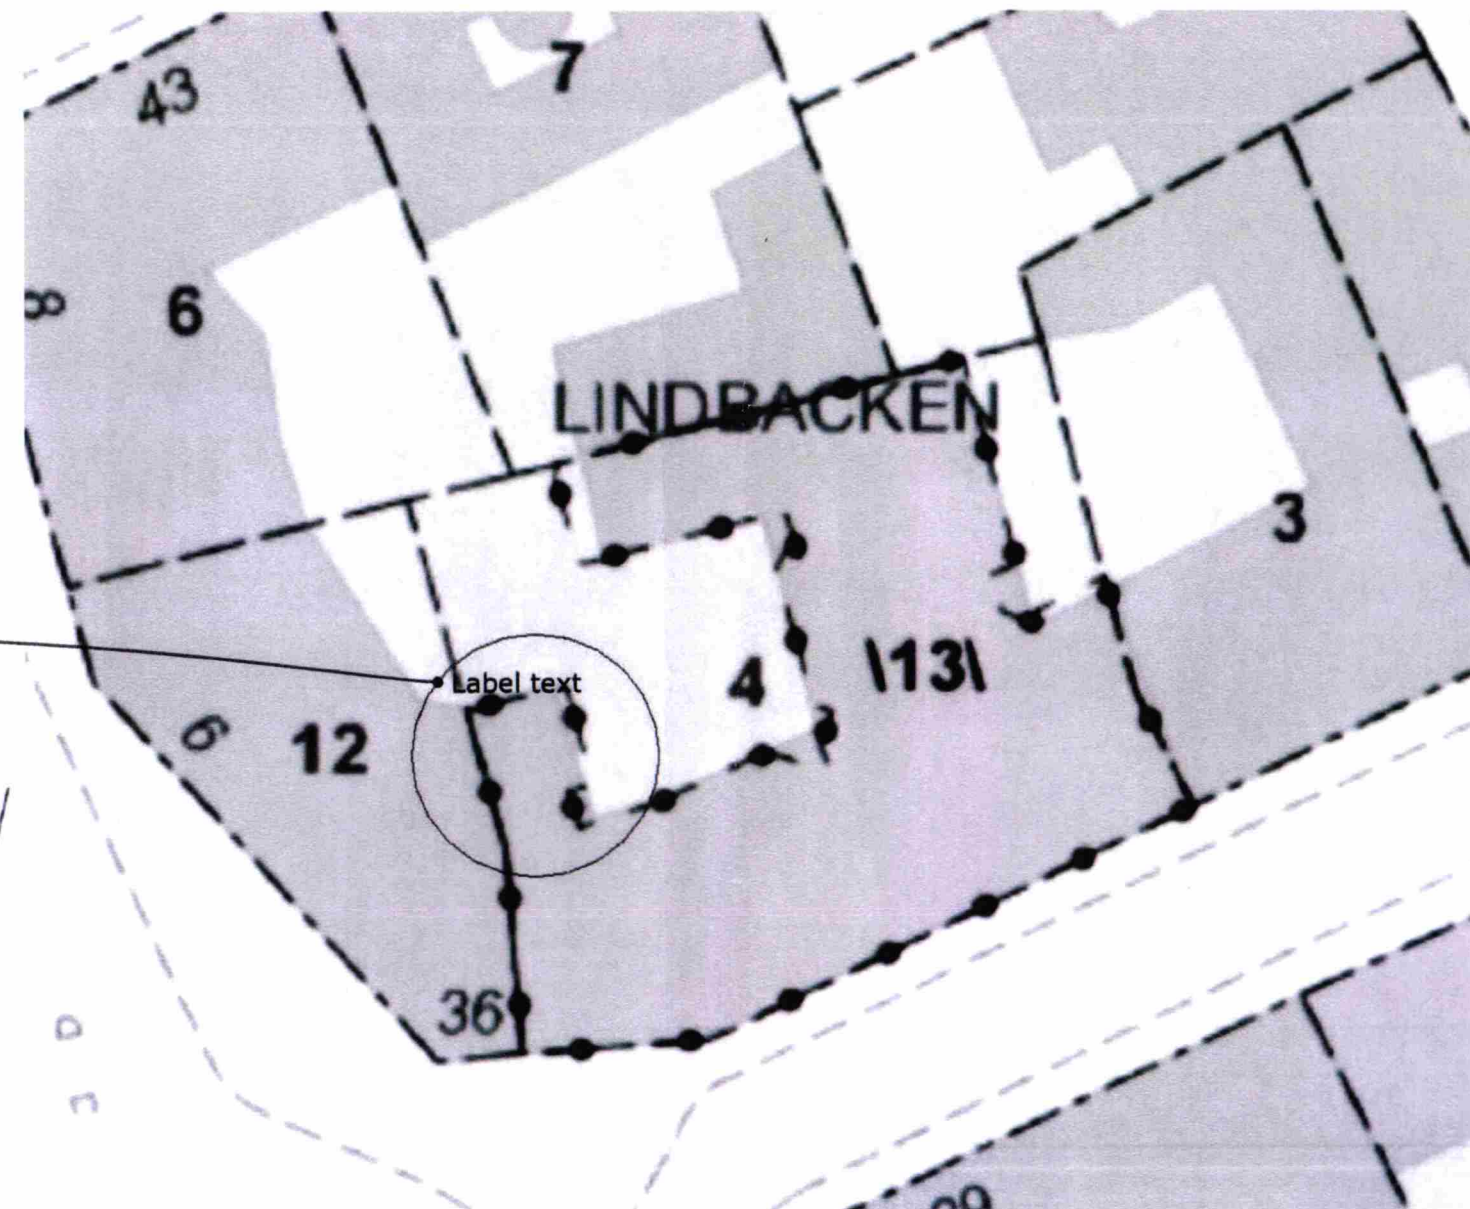

# SITUATIONSPLAN

0 4m 8m 12m 16m 20m

Skala 1:400

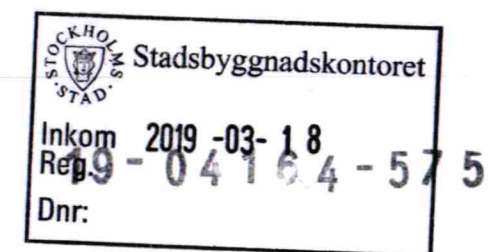

# BYGGLOVSHANDLING



## BRANDUTRYMNING



PLAN 1

50

14800

UTRYMNINGSTRAPPA  
ENLIGT BRANDSKYDDS-  
BESKRIVNING

INNERGÅRD

## SEKTION A-A

EJ BIFALL

Ansökan  
STOCKHOLMS BYGGNADSNÄMND  
Tillhör nämndens beslut  
2019-12-12

REV	ANT	AVSEENDE	SIGN	DAT
				
<b>FASTIGHET</b> <b>Kv. Lindbacken 13</b> Wallingatan 32, 111 24 Stockholm				
<b>ADRESS</b> <b>AB Eesti Maja</b> Wallingatan 34, 111 24 Stockholm				
<input checked="" type="checkbox"/> A - WHITE ARKITEKTER AB <input type="checkbox"/> B - Brandkonsulten			08- 402 25 00 08- 505 3440	
<b>BYGGLOVHANDLING</b> RITNINGEN AVSER SEKTION A-A SKALA 1: 100/A3 Disiplin A HANDLÄGGARE Kristin Sjögren RTAD AV KS UL CW DATUM 2019-09-25 ANSVARIG ARKITEKT Charlotta Wallander ARBETSDNUMMER 9162150100 <b>A-21</b>				

003

SKALA

0 1M 2M 3M 4M

REF: ..\Block\FK med datum.dwg ..\Modell\AutoCAD\Fasad\_sektion.dwg

LAGER: BSAB83 (BH90)

Inkom till Stockholms stadsbyggnadskontor - 2019-09-27, Dnr 2019-04164




FÖRKLARINGAR

ALLA MÅTT I MILLIMETER

BRANDUTRYMNING →

PLAN 3


Bostad för 1 person,  
24 m²

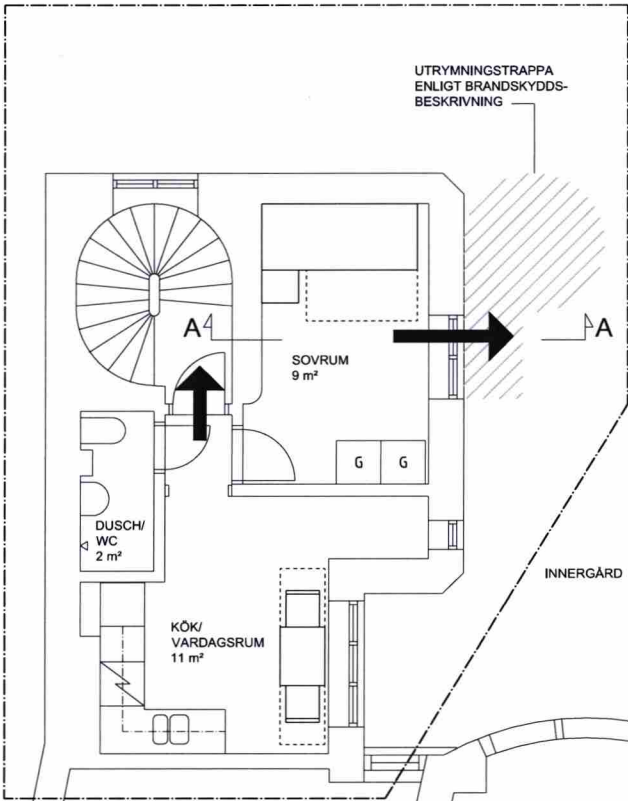

EJ BIFALL

Granskad  
STOCKHOLMS BYGGGILLNINGSNÄMND  
Tillhör nämndens beslut  
2019-12-12

REV	AMT	AVSEENDE	SIGN	DATUM
FASTIGHET <b>Kv. Lindbacken 13</b>				
ADRESS Wallingatan 32, 111 24 Stockholm				
AB Eesti Maja Wallingatan 34, 111 24 Stockholm				
<input checked="" type="checkbox"/> A - WHITE ARKITEKTER AB 08- 402 25 00 <input type="checkbox"/> B - Brandkonsulten 08- 505 344 03				
BYGGLOVHANDLING				
RITNINGEN AVSER PLAN 3				
SKALA 1: 100/A3				
HANDLÄGGARE Kristin Sjögren		RITAD AV KS		DISCIPLIN A CW
DATUM 2019-09-25		ANSVÄRIG ARKITEKT Charlotta Wallander		
ARBETSNUMMER 9162150100		REV		

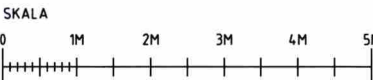

REF. \_Modell\AufCAD\Plan3.dwg \_BlockVPK med datum.dwg \_A3-03\_gårdsplan.dwg

LAGER: BSAB83 (BH90)


FÖRKLARINGAR

ALLA MÅTT I MILLIMETER


BRANDUTRYMNING →

PLAN 4

Bostad för 1 person,  
30 m²

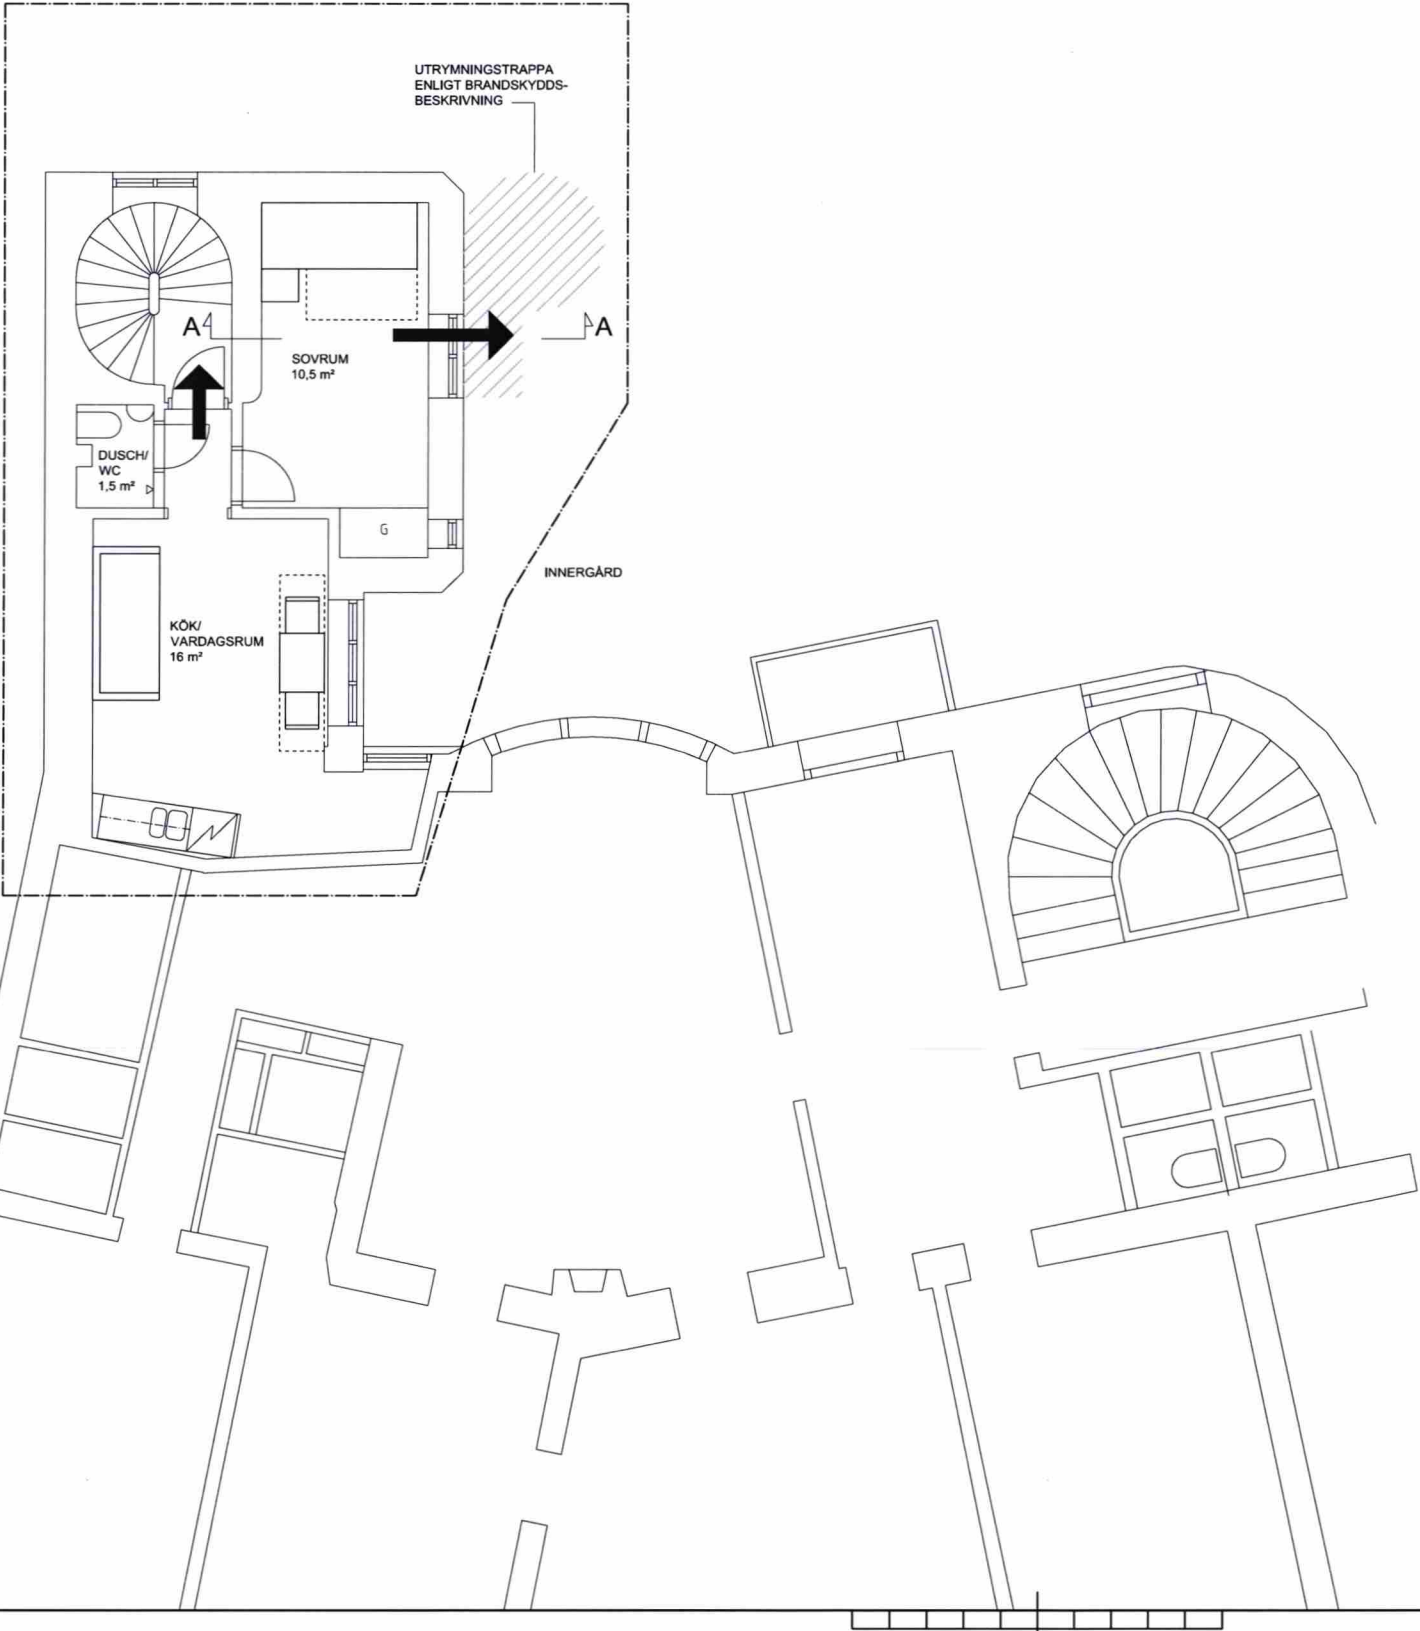

EJ BIFALL

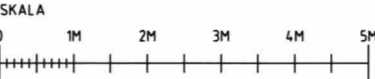

REV	ANT	AVSEENDE	SGN	DATUM
FASTIGHET <b>Kv. Lindbacken 13</b>				
ADDRESS Wallingatan 32, 111 24 Stockholm				
AB Eesti Maja Wallingatan 34, 111 24 Stockholm				
<input checked="" type="checkbox"/> A - WHITE ARKITEKTER AB 08- 402 25 00 <input type="checkbox"/> B - Brandskyddet AB 08- 505 344 03				
BYGGLOVHANDLING				
RITNINGEN AVSER PLAN 4				
SKALA 1:100/A3				
HANDLÄGGARE Kristin Sjögren		RITAD AV KS		UL CW
DATUM 2019-09-25		ANSVARIG ARKITEKT Charlotta Wallander		
ARBETSNUMMER 9162150100		REV <b>A-14</b>		


FÖRKLARINGAR

ALLA MÅTT I MILLIMETER

BRANDUTRYMNING →

PLAN 5


Bostad för 1 person,  
31 m²

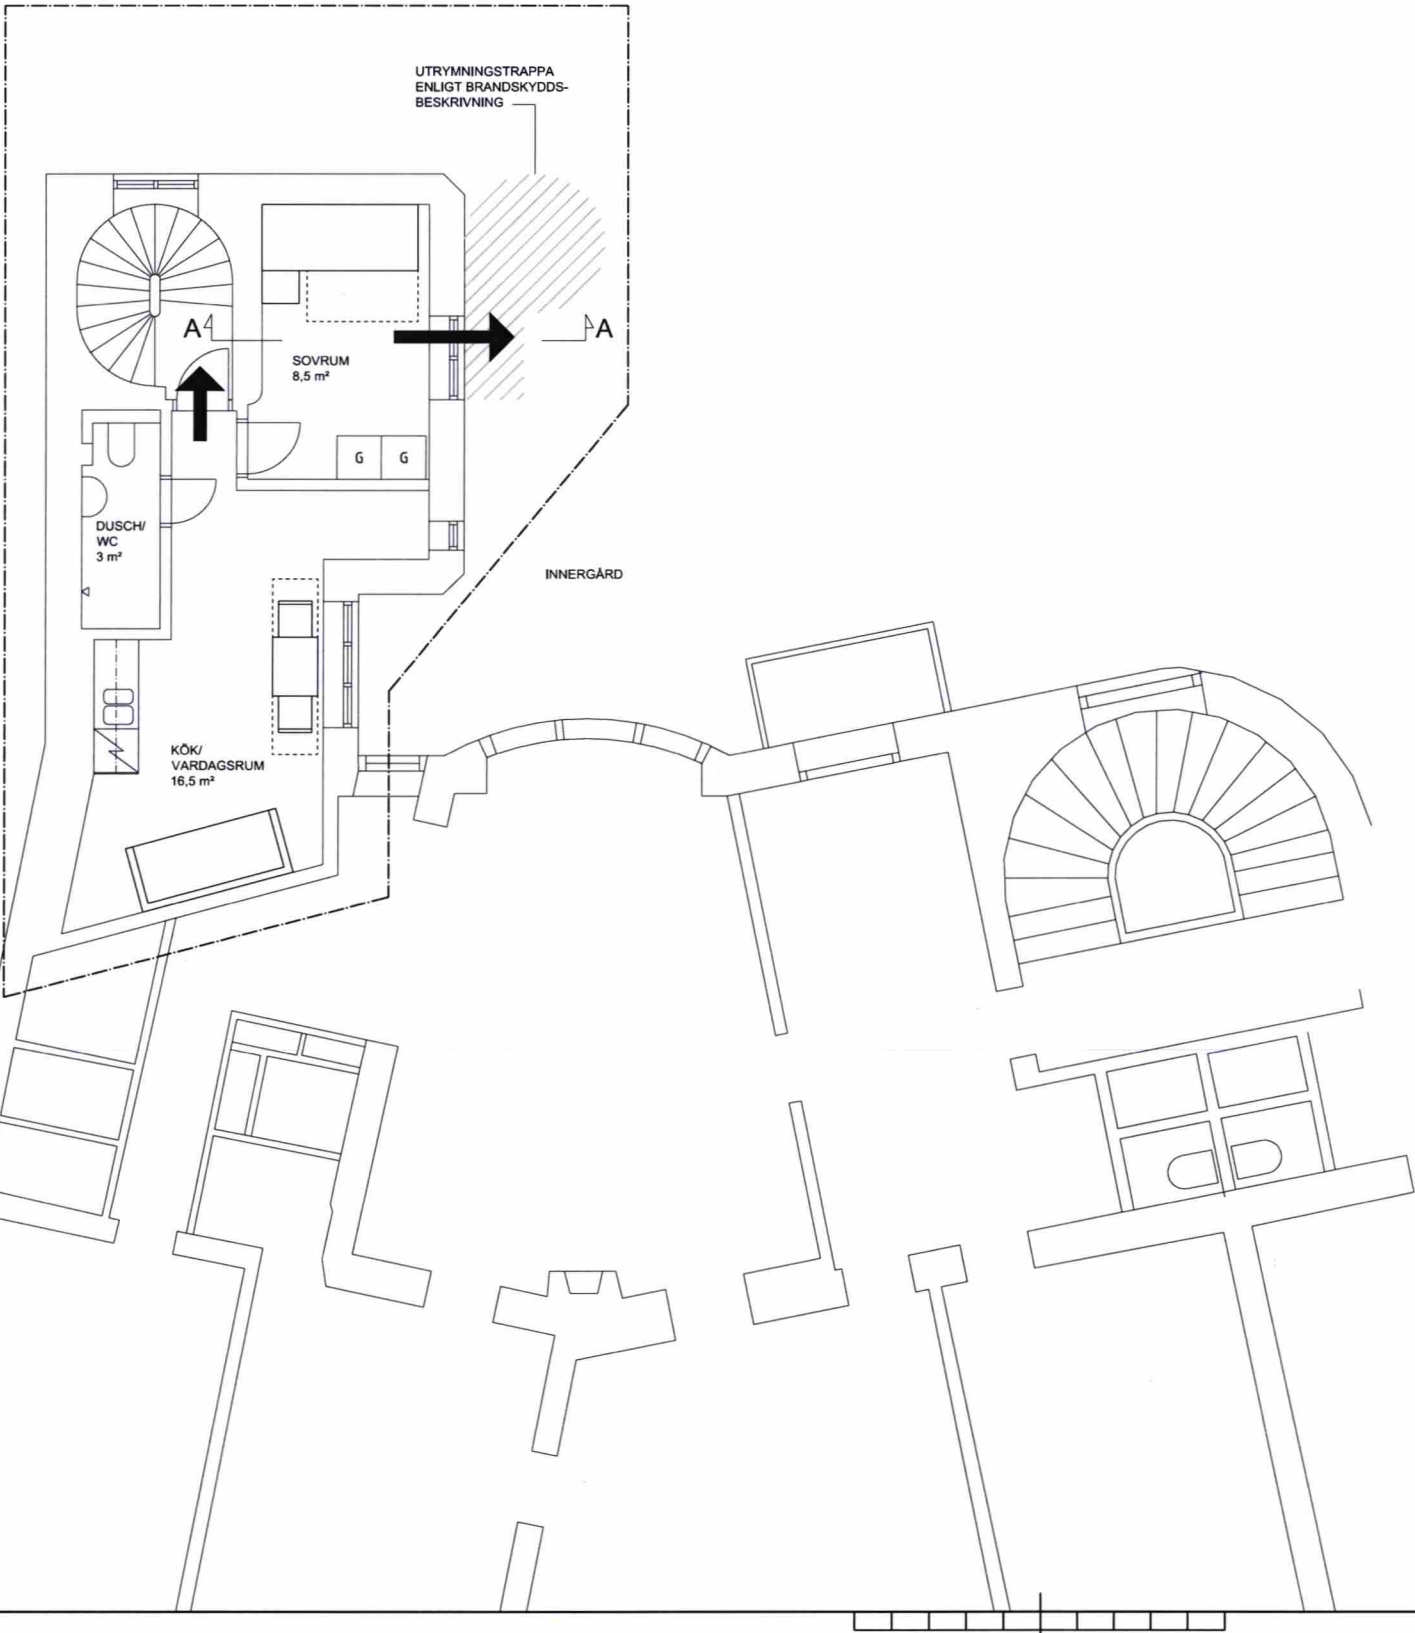

EJ BIFALL

STOCKHOLMS BYGGNADSNÄMND  
Tillhör nämndens beslut  
2019-12-12

REV	ANT	AVSEENDE	SIGN	DATUM
FASTIGHET <b>Kv. Lindbacken 13</b>				
ADDRESS Wallingatan 32, 111 24 Stockholm				
AB Eesti Maja Wallingatan 34, 111 24 Stockholm				
<input checked="" type="checkbox"/> A - WHITE ARKITEKTER AB 08- 402 25 00 <input type="checkbox"/> B - Brandkonsulten 08- 505 344 03				
BYGGLOVHANDLING				
RITNINGEN AVSER PLAN 5				
SKALA 1:100/A3				
HANDLÄGGARE Kristin Sjögren		RITAD AV KS		UL CW
DATUM 2019-09-25		ANSVARIG ARKITEKT Charlotta Wallander		
ARBETSNUMMER 9162150100		REV A-15		

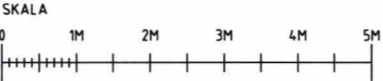

REF: \Modell\Autocad\Plan5.dwg \Block\VK med datum.dwg

LAGER: BSAB83 (BH90)