



STOCKHOLM STAD
Stadsbyggnadskontoret
Inkom 2020-01-17
Reg.
Dnr: 2020-00987-87

Fastighetsgräns

Genomsnittshöjd gata + 49 077

bef. marklinje

ny marklinje

a


Sektion A-A

1:100

SKALA 1:100



Pärstickaren 8		Bygglöshandling		DATUM 2019-12-15	
Sektion A-A		ARKITEKTUR+DEVELOPMENT REPPEN WARTIAINEN		ANSVARIG Ingrid Reppen	
UPPDRAG NR #Pln		RITAD/KONSTR AV	HANDLÄGGARE AM	SKALA A3 1:100	
				NUMMER A-08	BET

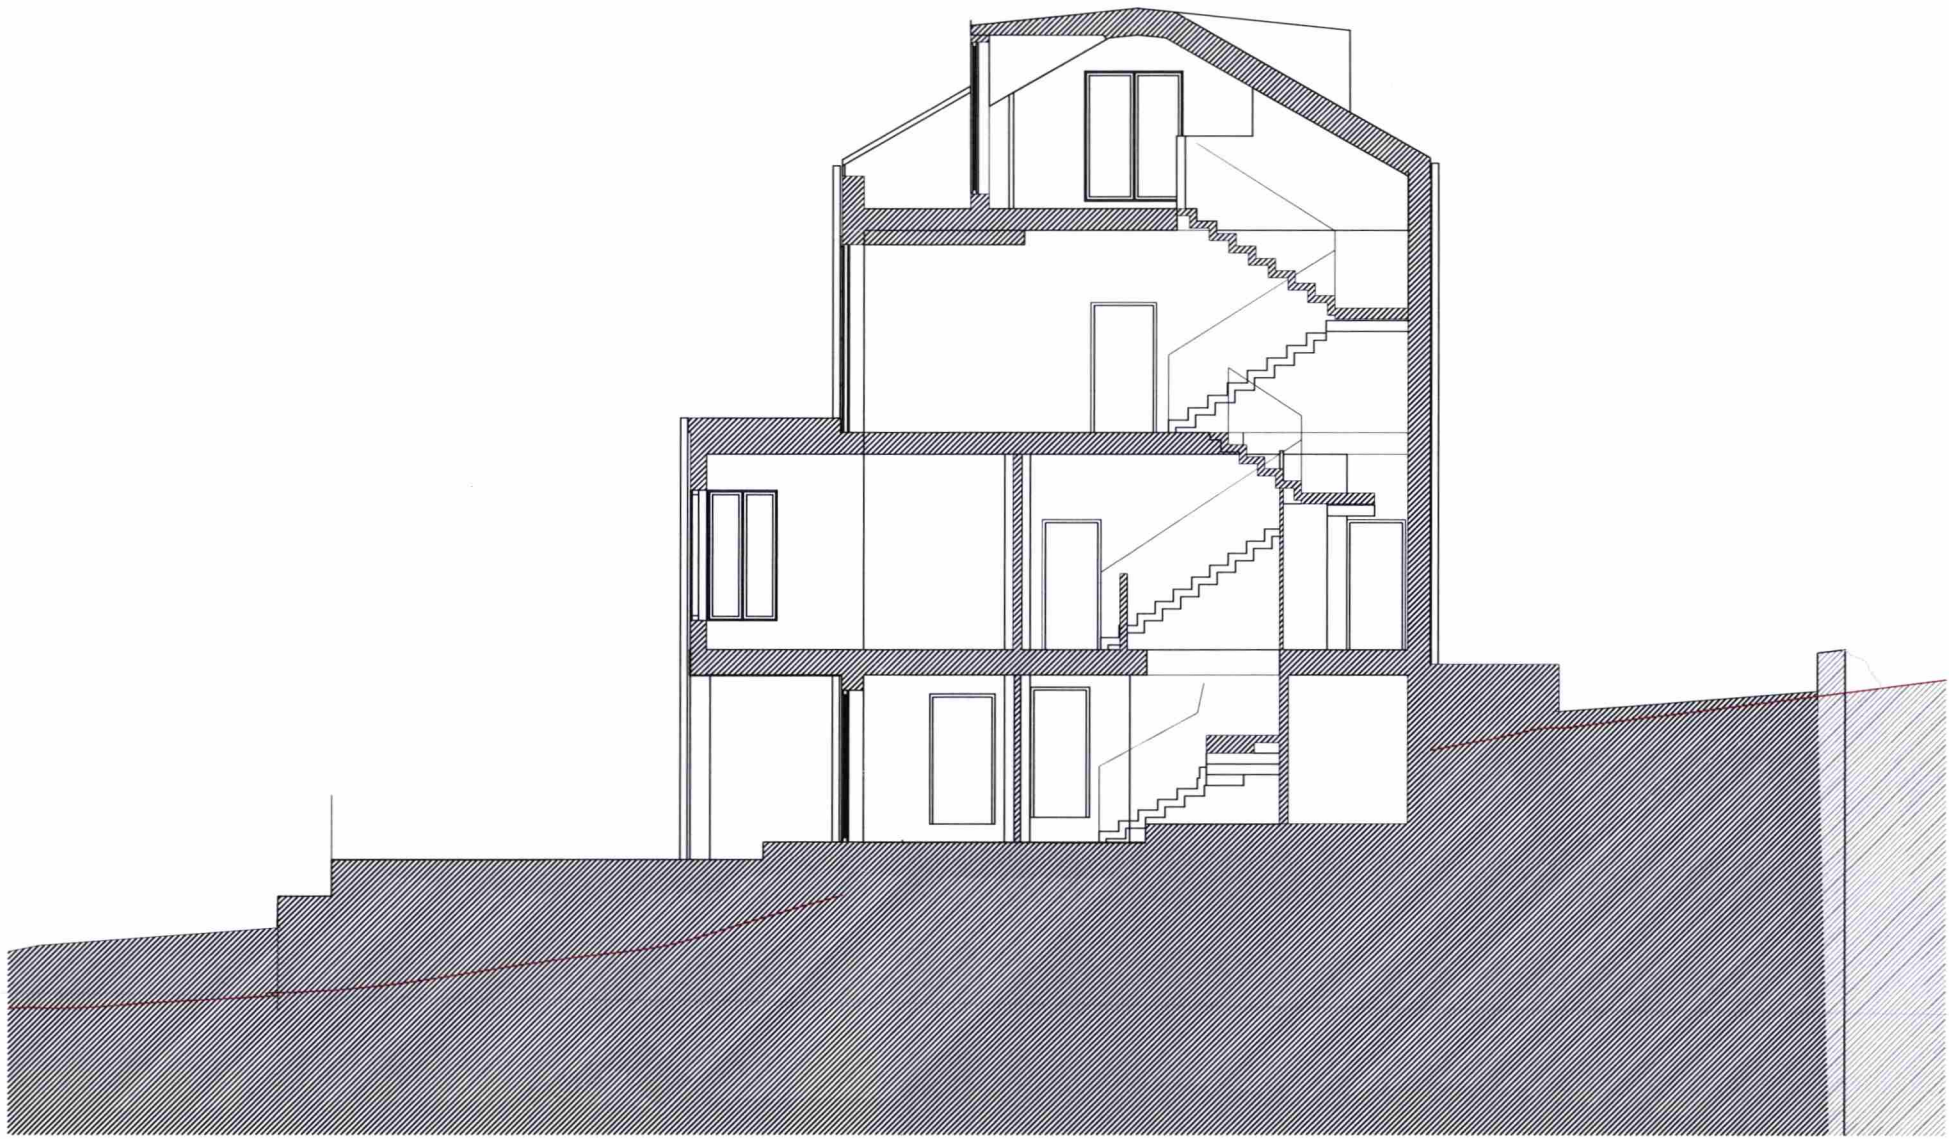


B-

Sektion B-B

1:100

SKALA 1:100

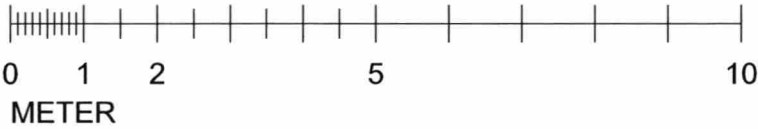

Pärlistickaren 8		Bygglovhandling		DATUM 2019-12-15	
Sektion B-B		ARKITEKTUR+DEVELOPMENT REPPEN WARTIAINEN		ANSVARIG Ingrid Reppen	
UPPDRAG NR #Pln		RITAD/KONSTR AV		SKALA A3 1:100	
		HANDLÄGGARE AM		NUMMER A-09	
				BET	

