




Pärlistickaren 8	Bygglöshandling	DATUM	2019-12-15
Fasad söder	ARKITEKTUR+DEVELOPMENT REPPEN WARTIAINEN	ANSVARIG	Ingrid Reppen
UPPDRAG NR #Pln	RITAD/KONSTR AV	HANDLÄGGARE	NUMMER A-11
	AM	BET	



STOCKHOLM
STAD
Stadsbyggnadskontoret
Inkom 2020-01-17
Reg.
Dnr: 00987-575

SKALA 1:100

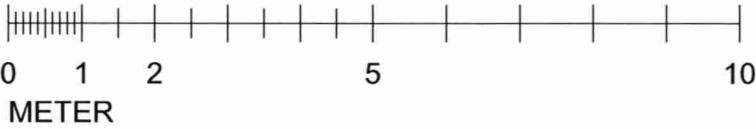

Pärlstickaren 8		Bygglovhandling		DATUM 2019-12-20	
Fasad norr		ARKITEKTUR+DEVELOPMENT REPPEN WARTIAINEN		ANSVARIG Ingrid Reppen	
UPPDRAG NR #Pln		RITAD/KONSTR AV		SKALA A3 1:100	
		HANDLÄGGARE AM		NUMMER A-12	
				BET	



STOCKHOLMS
STAD
Stadsbyggnadskontoret
Inkom 2020-01-17
Reg.
2020-00987-575

Fasad VÄSTER

Fasad A-B (2)

1:100

SKALA 1:100



Pärlstickaren 8	Bygglövhandling	DATUM	2019-12-15
Fasad väster	ARKITEKTUR+DEVELOPMENT REPPEN WARTIAINEN	ANSVARIG	Ingrid Reppen
UPPDRAG NR #Pln	RITAD/KONSTR AV	HANDLÄGGARE	NUMMER A-13
	AM	BET	




STOCKHOLM
STAD
Stadsbyggnadskontoret
Inkom 2020-01-17
Reg.
Dnr: 20-00987-575

FASAD ÖSTER

Fasad ÖSTER

1:100

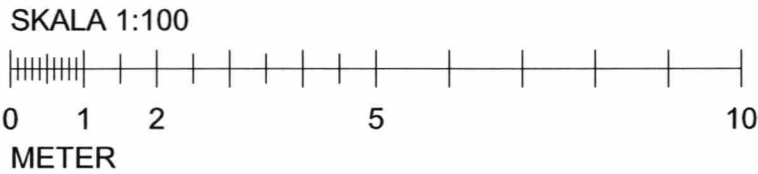

Pärstickaren 8		Bygglovhandling		DATUM 2019-12-15	
Fasad öster		ARKITEKTUR+DEVELOPMENT REPPEN WARTIAINEN		ANSVARIG Ingrid Reppen	
UPPDRAG NR #Pln		RITAD/KONSTR AV		HANDLÄGGARE AM	
				SKALA A3 1:100	
				NUMMER A-14	
				BET	