

FÖRKLARINGAR

MÅTT ANGES I MILLIMETER.
PLUSHÖJDER ANGES I METER.


FÖRESKRIFTER

KULÖRER
FÖNSTER OCH PARTIER: RAL 9005 (SVART)
LIKA BEF. TAKFÖNSTER


FÖNSTERPRODUKT:
VELUX TAKLJUSPARTI, NORDLJUS

HÄNVISNINGAR

PLAN 1	A-40.1-101
PLAN 2	A-40.1-102
TAKPLAN	A-4.1.1-103
SEKTION	A-40.2-101
FASADER DEL 1	A-40.3-101
FASADER DEL 2	A-40.3-102

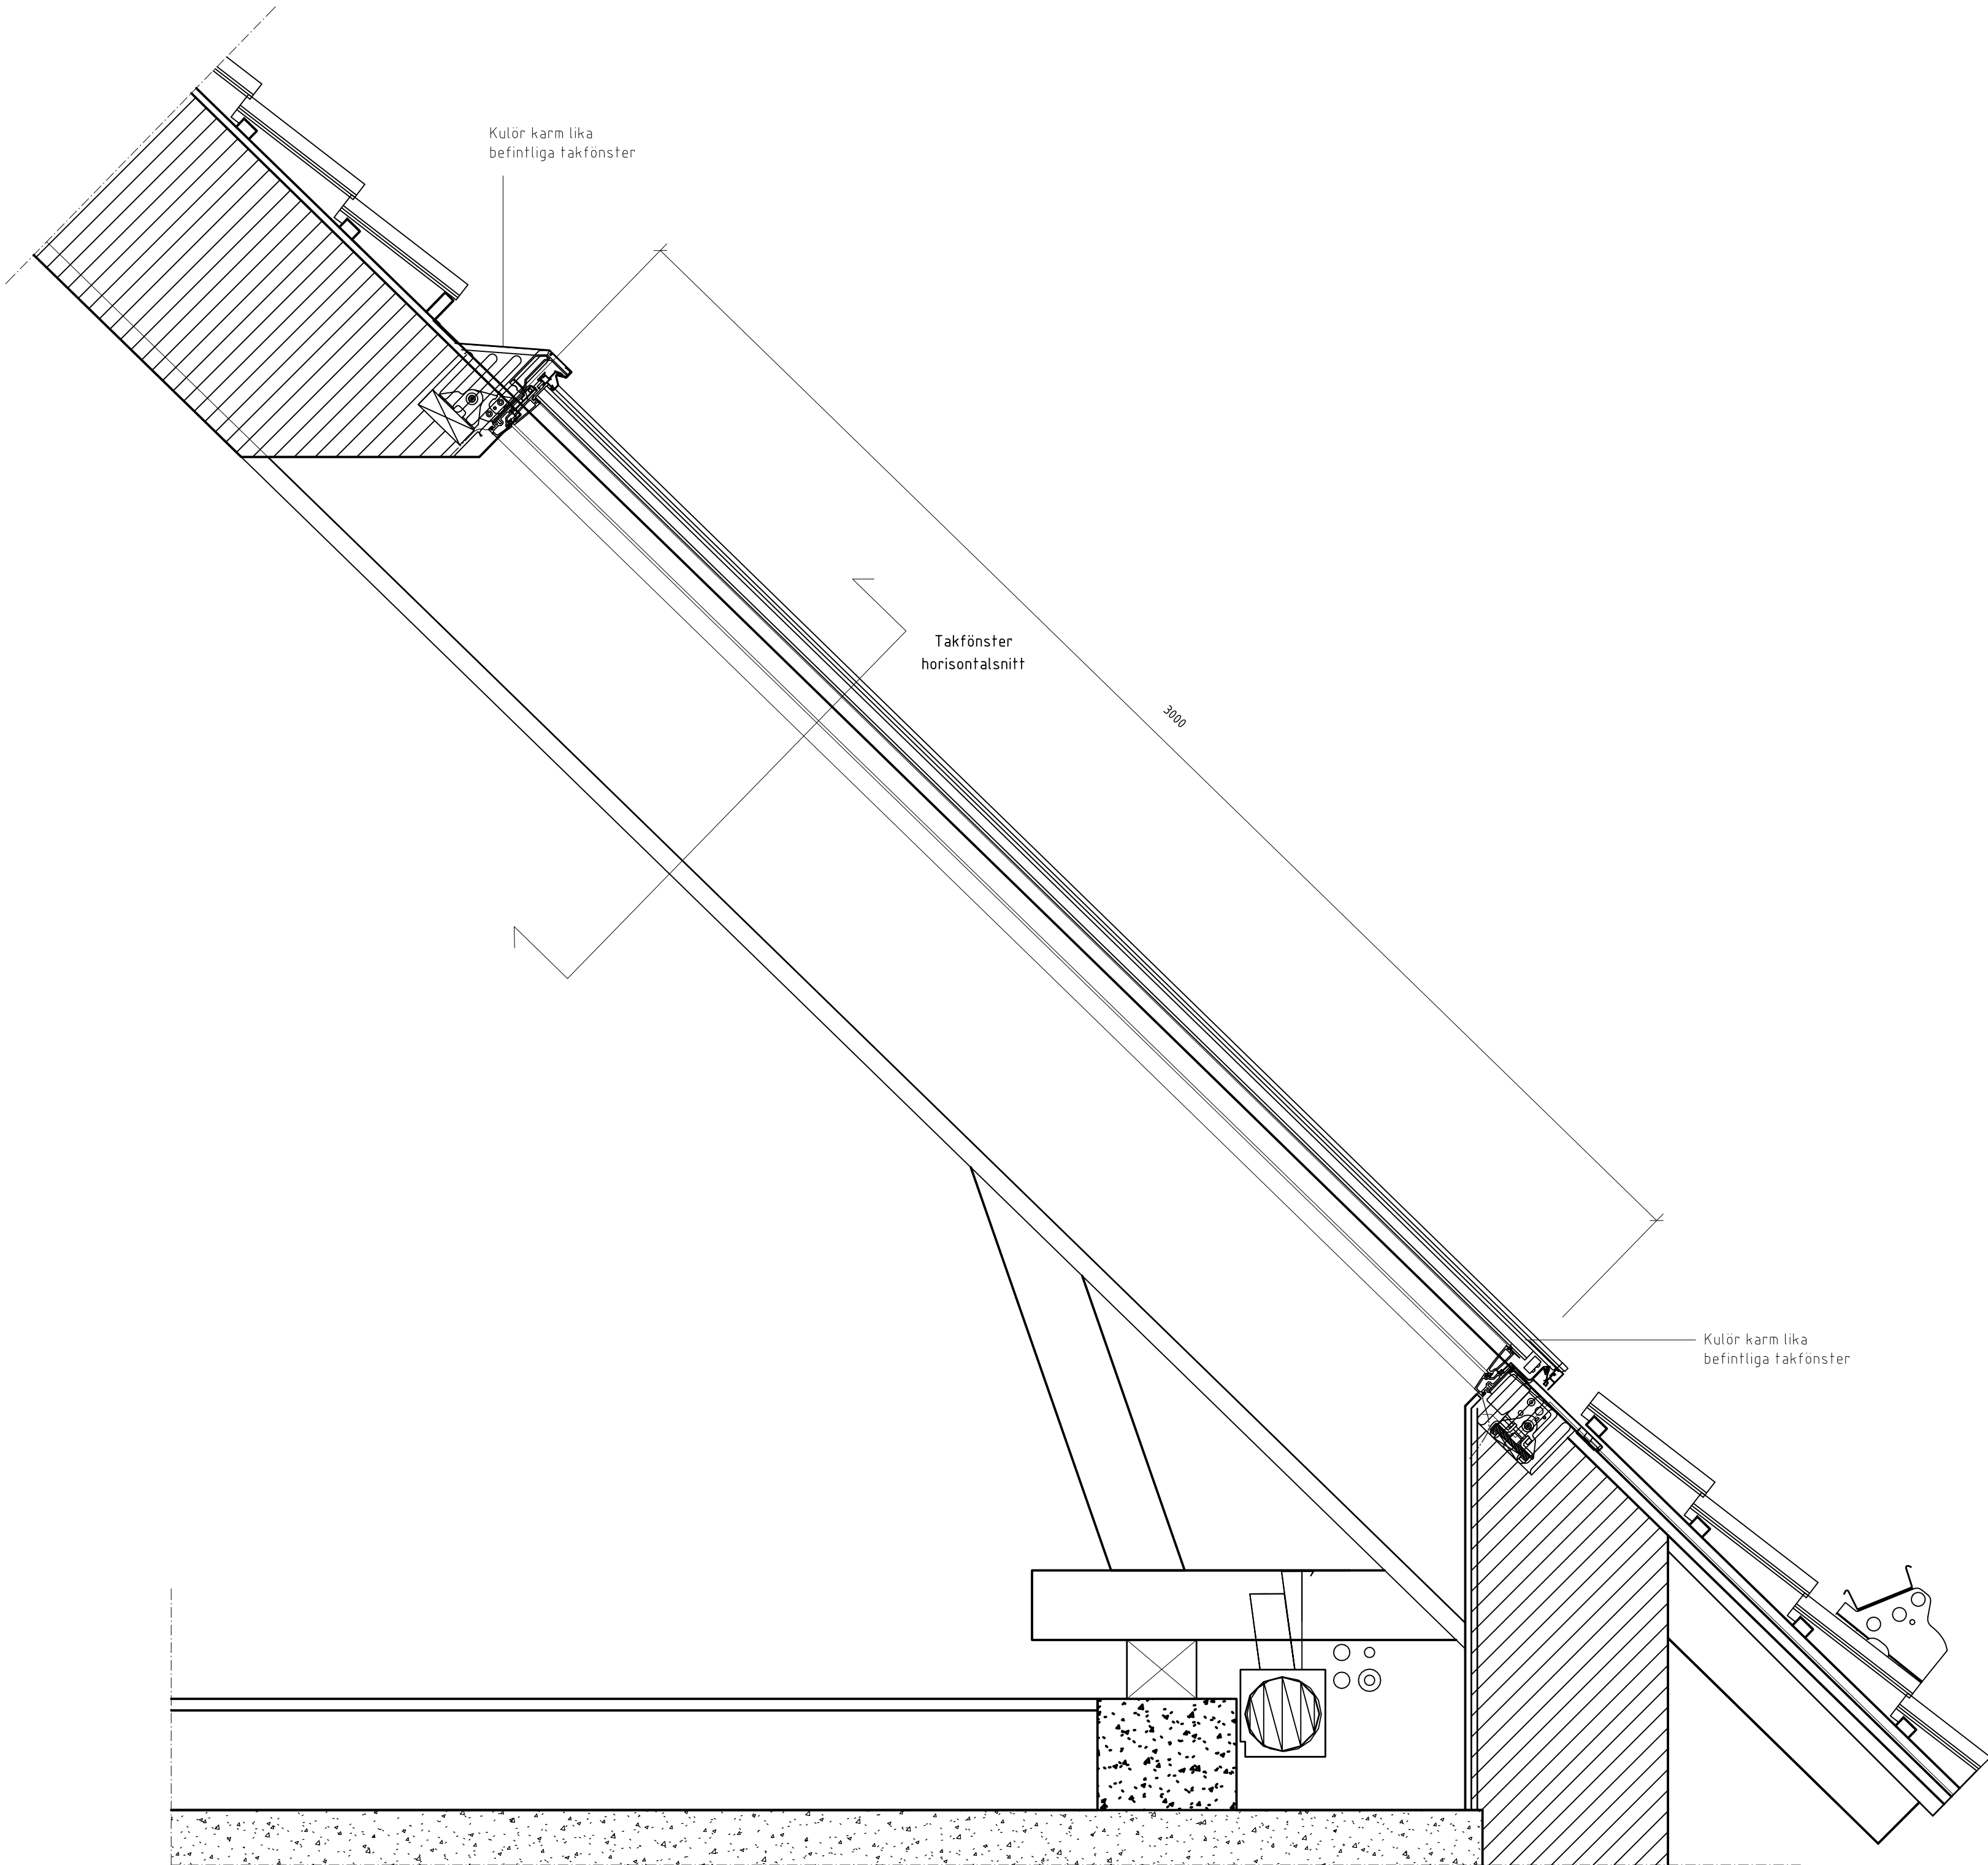

TAKFÖNSTER VERTIKALT SNITT

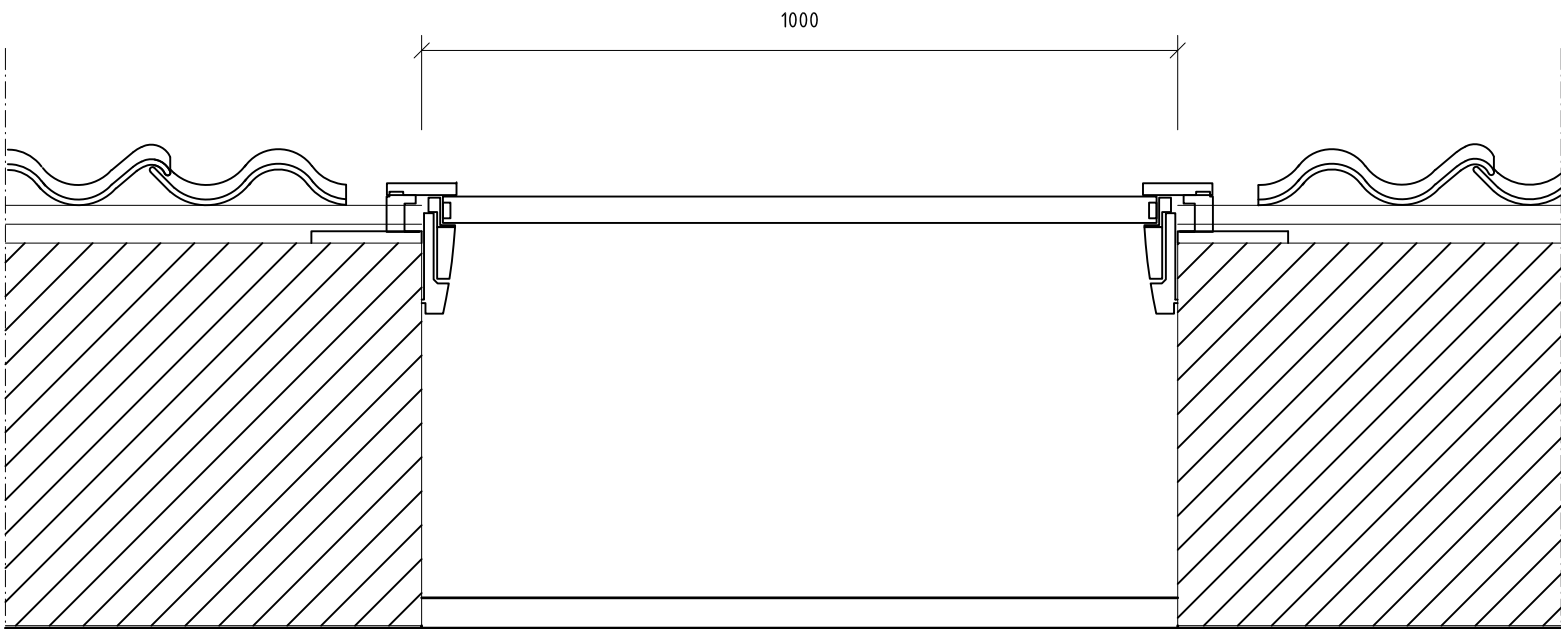

TAKFÖNSTER HORIZONTALT SNITT



VELUX TAKLJUSMODUL "NORDLJUS"

BET	ANT	ÄNDRINGEN AVSER	DATUM	SIGN
BYGGLOV				
LOKALISERINGSFIGUR				
AKADEMISKA HUS				

Akademiska Hus AB Region Stockholm akademiskahus.se	UPPDRAG NR 4 171:10:00		RITAD AV SIHI	HANDLÄGGARE MACR
	ANSVARIG LOUISE MASRELIEZ			
	KONSULT MARGE ARKITEKTER			
	DATUM 200117		REV./REL. DATUM	
REGISTERFASTIGHET NORRA DJURGÅRDEN 1:44	KRÄFTRIKET 59:16			
BYGGNADSVERKSNUMMER A0059016	TAKFÖNSTER			
HUSED	PLANID 1	ANSV. PART A		
REGISTERINGSNUMMER	FORMAT A1	SKALA 1:10	NUMMER A-42.6-101	BET

