




ELEVATION (1:20)

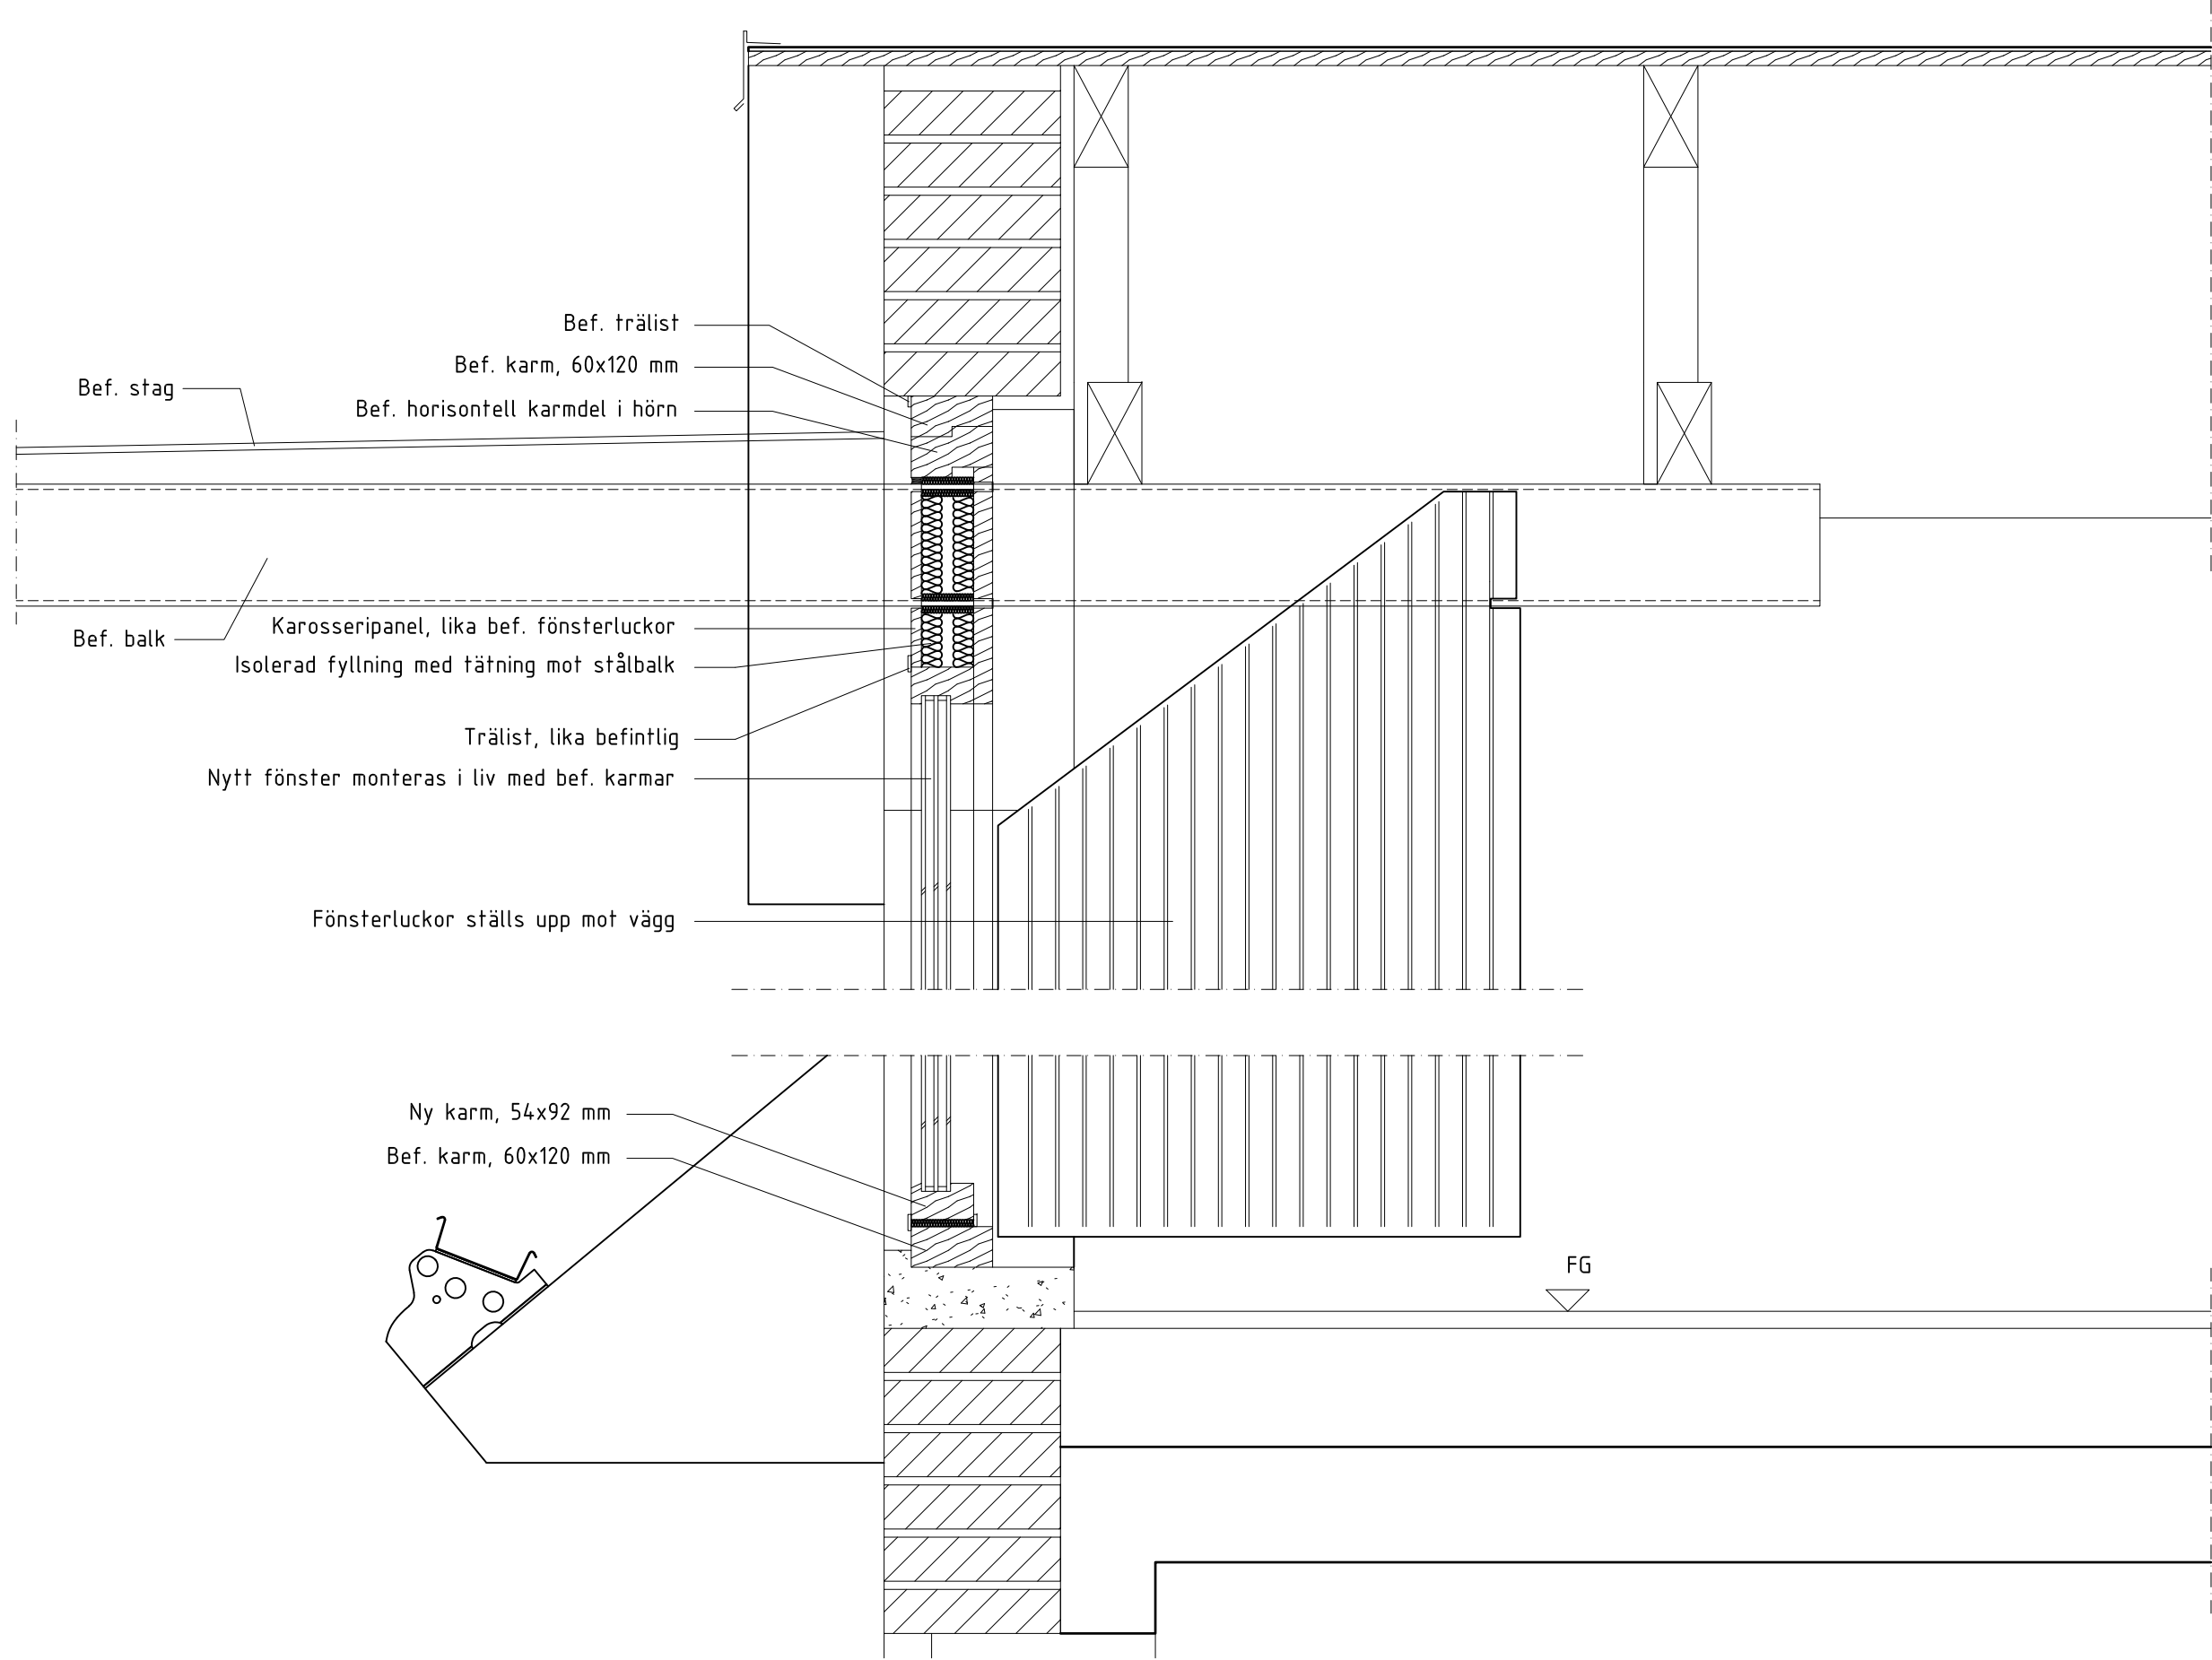


VERTIKALSNITT A-A (1:10)

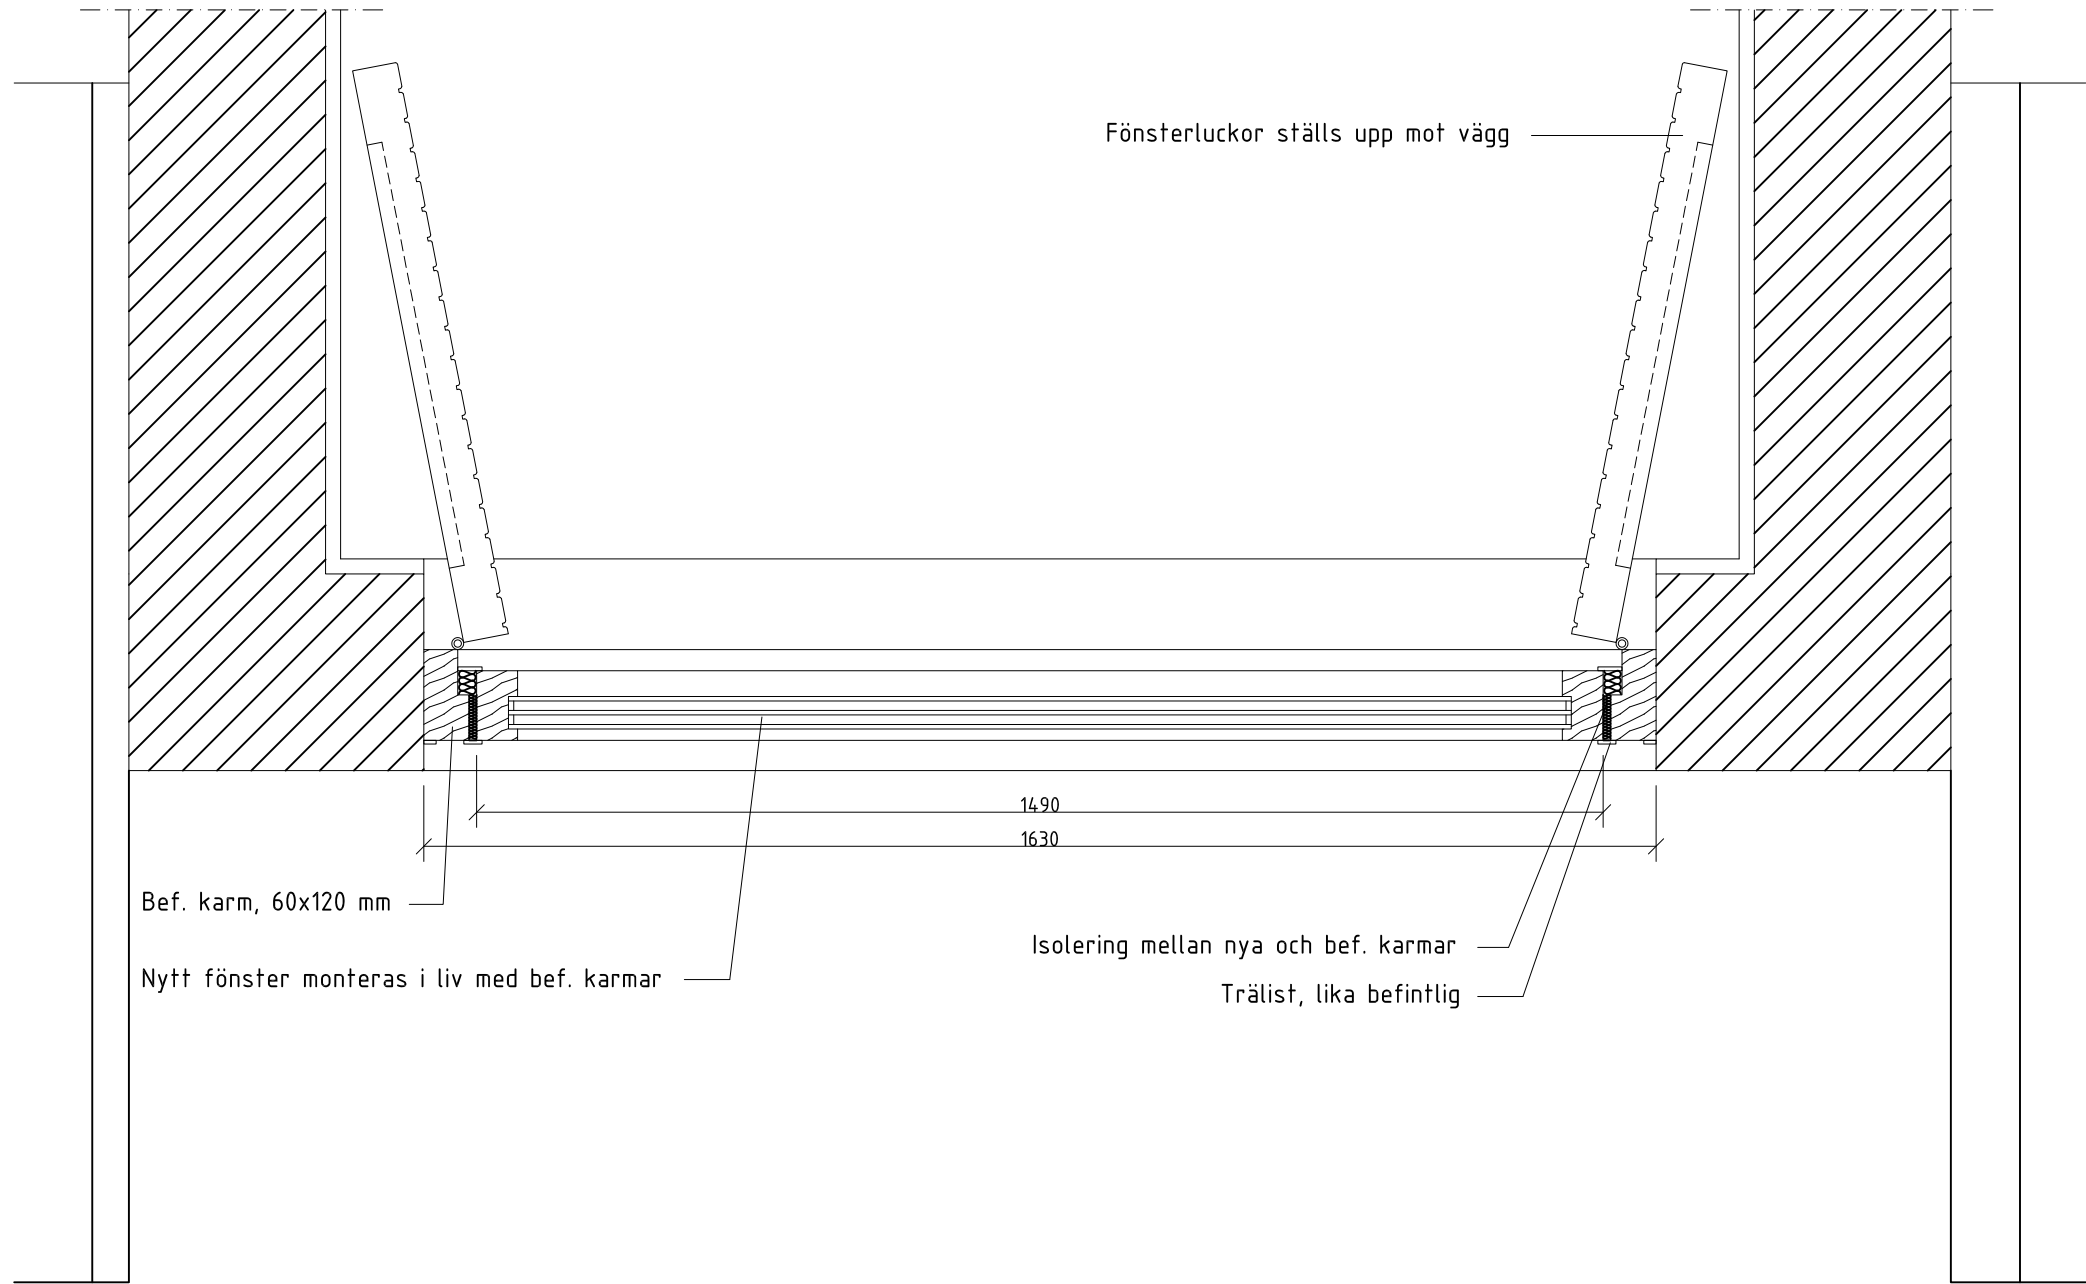


HORISONTALSNITT B-B (1:10)

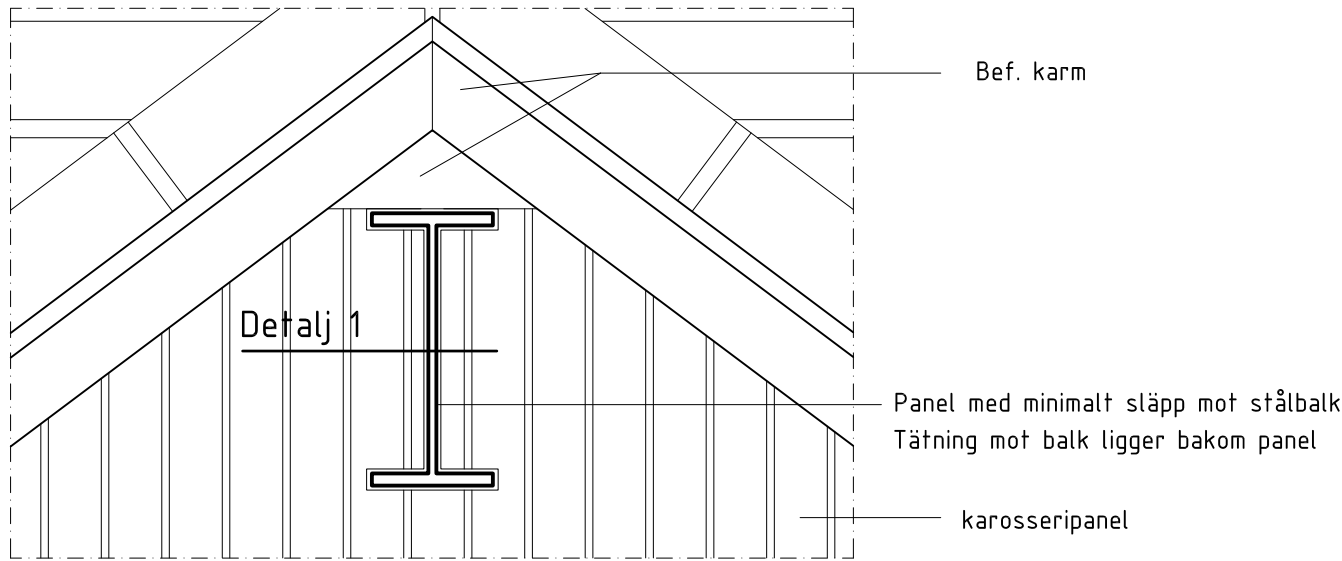

PRINCIPVY, INKLÄDNAD AV BALK (1:5)

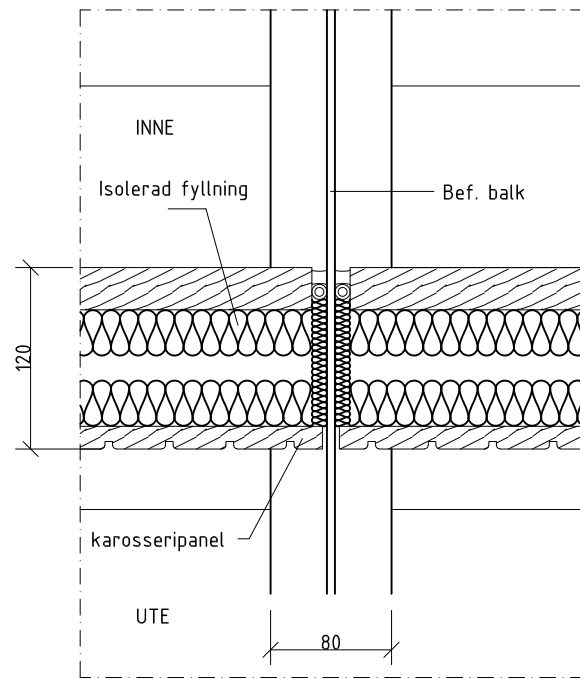

DETALJ 1 (1:5)

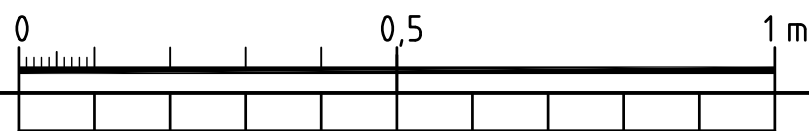

FÖRKLARINGAR

MÅTT ANGES I MILLIMETER.
PLUSHÖJDER ANGES I METER.

FG FÄRDIGT GOLV

FÖRESKRIFTER

KULÖR:
PANEL TÄT DEL & KARM NCS 2502-Y (LJUSGRÅ)

HÄNVISNINGAR

PLAN 1 A-40.1-101
PLAN 2 A-40.1-102
TAKPLAN A-41.1-103
SEKTION A-40.2-101
FASADER DEL 1 A-40.3-101
FASADER DEL 2 A-40.3-102

BET	ANT	ÄNDRINGEN AVSER	DATUM	SIGN
BYGGLOV				
LOKALISERINGSFIGUR				

Akademiska Hus AB Region Stockholm akademiskahus.se	UPPDRAG NR 4171:10:00		RITAD AV ULHA	HANDLGGÄRE MACR
	ANSVARIG LOUISE MASRELIEZ			
	KONSULT MARGE ARKITEKTER			
	DATUM 200117		REV./REL. DATUM	
REGISTERFASTIGHET NORRA DJURGÅRDEN 1:44	KRÄFTRIKET 59:16			
BYGGNADSVÄRKSNUMMER A0059016	FODERLUCKA			
HUSED	PLANID 1	ANSV. PART A		
REGISTERINGSNUMMER	FORMAT A1	SKALA 1:20/10	NUMMER A-42.6-102	BET